


PODÉLNÝ PROFIL ř. km 5,450 – 5,683

KRAJ	PARDUBICKÝ
KATASTRÁLNÍ ÚZEMÍ	SEMITÍN
DRUH POZEMKU	VODNÍ PLOCHA
PARCELNÍ ČÍSLO	20/2
VZDALENOST [m]	233


LEGENDA	TYPŮ ČAR:
	PRÁVÝ BŘEH
	LEVÝ BŘEH
	NIVELETA DŇA
	NAVRH NIVELETY DŇA
	(ÚROVEŇ DŇA PO ODBAHŇENÍ)

- 1) 0.00–6.00
- 2) 2.94–1.70
- 3) 16.36–1.10
- 4) 2.00–6.00
- 5) 2.35–1.70
- 6) 4.44–1.10

pozn.:
U MOSTNÍ KONSTRUKCE
DOCHÁZÍ KE KRÍZENÍ
S PLYNEM, VODOVODEM,
KANALIZACÍ A NN VEDENÍM

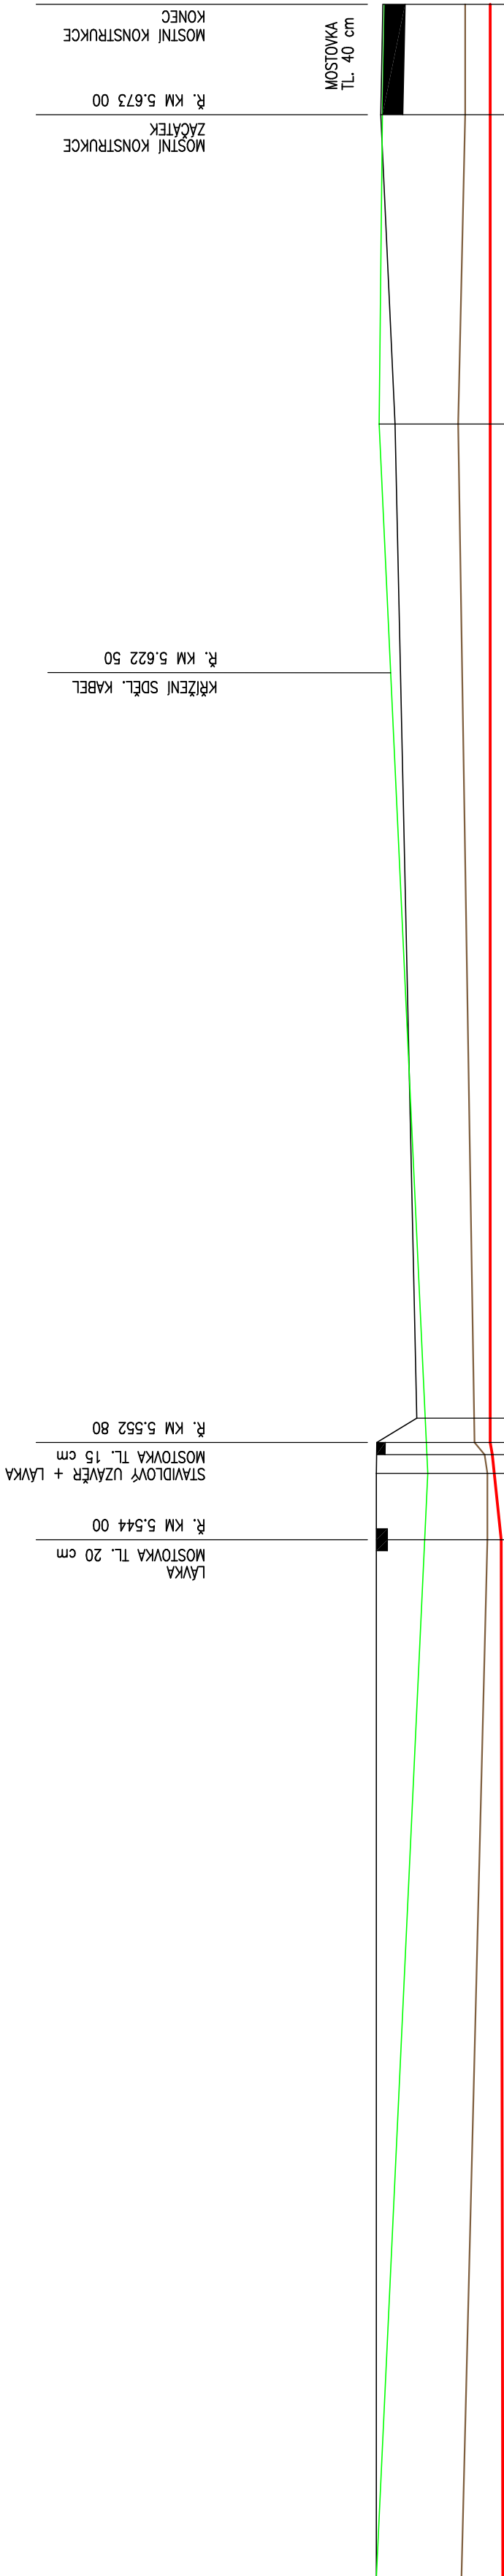


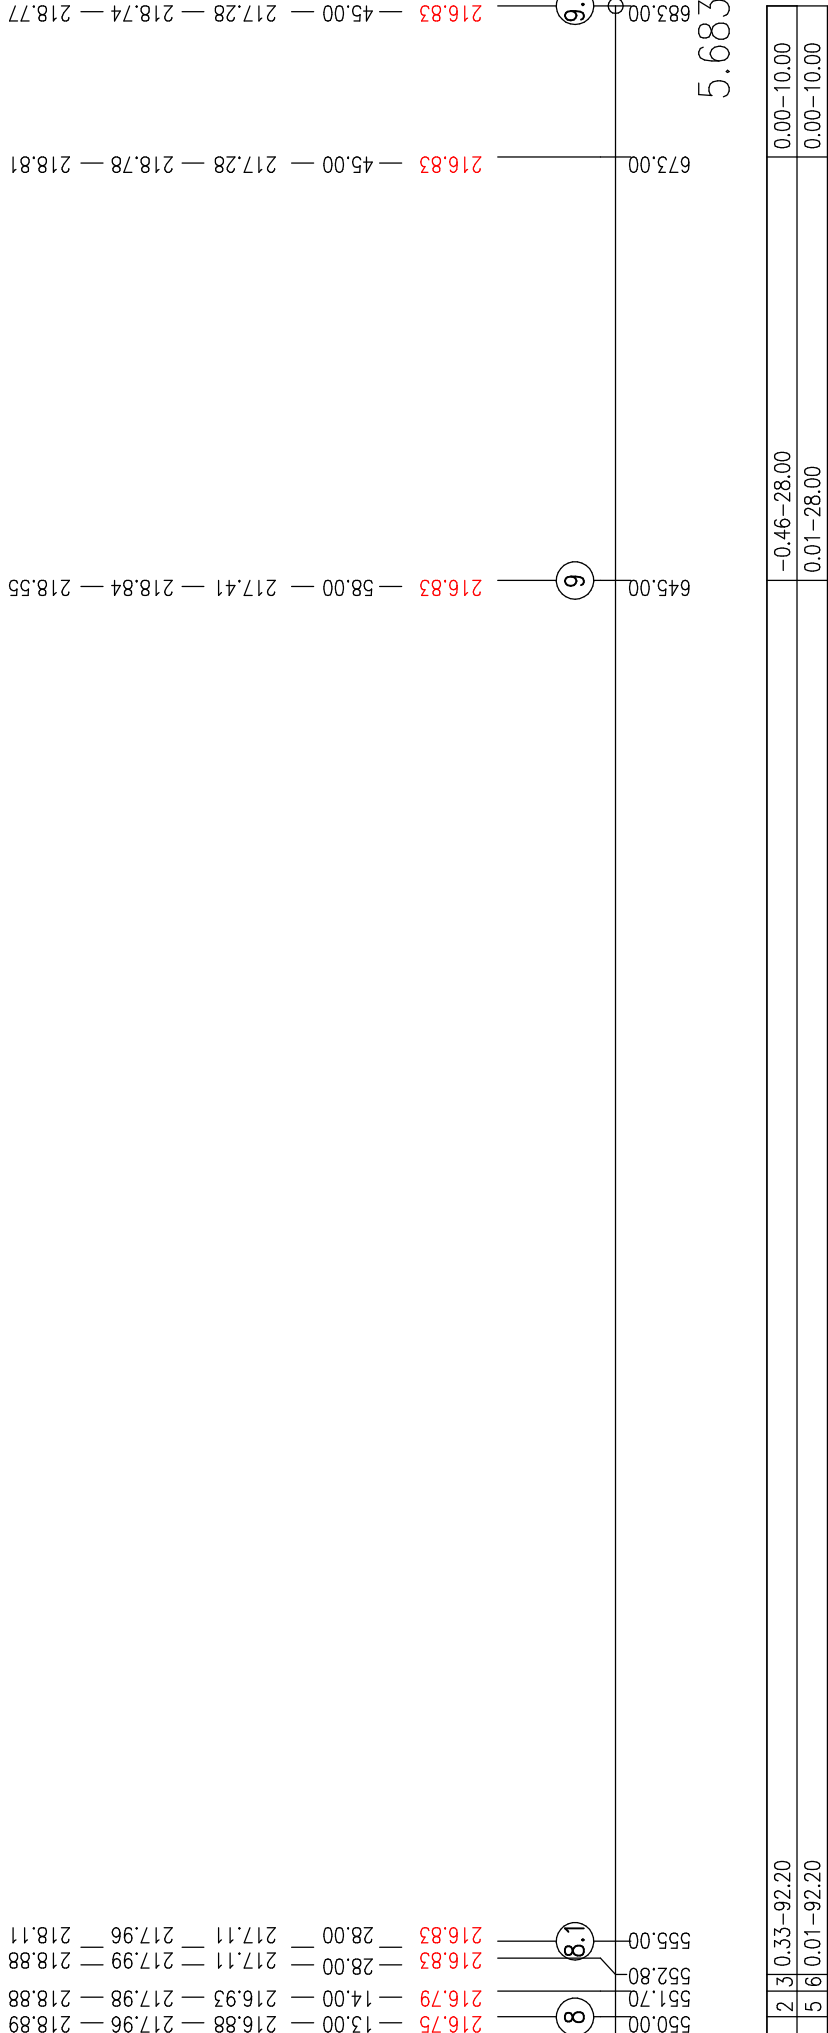

HLAVNÍ INŽENÝR PROJEKTU : ING. DANIEL KOTAŠKA		TECHNICKÁ KONTROLA :	
ZODPOVĚDNÝ PROJEKTANT	VYPRACOVAL :		
PROFESE : V+K	ING. TOMÁŠ MLÁDEK	ING. DANIEL KOTAŠKA	
INVESTOR : Pověřil Loba, státní podnik, Vřta Nejedlého 951/8,500 03 Hradec Králové			
NAZEV AKCE : Velká sřrouha, Pardubice, oprava koryřta, ř.km 4,800 – 6,230			
OBJEKT : S01–ODSTRANĚNÍ SEDIMENTŮ, OPRAVA OPEVNĚNÍ			
ČÁST : DOKUMENTAČNÍ VÝKRESY			
NAZEV VÝKRESU :			
PODĚLNÝ PROFIL ř. km 5,450 – 5,683			

Exomonitor
PÍSTOVY 820
537 01 CHRUDIM
E-MAIL: EKOMONITOR@EKOMONITOR.CZ
TEL: 469 682 303
FAX: 469 682 310

ČÍSLO ZAKÁZKY	73 85 17 041
FORMÁT A4	4
DRUH PROJEKTU	DPS
DATUM	09. 2017
MĚŘÍTKO	1:500/100

ČÍSLO VÝKRESU :	D.2.1.4
-----------------	---------