


KRAJ
KATASTRÁLNÍ ÚZEMÍ
ČÍSLO PARCELY
DRUH POZEMKU

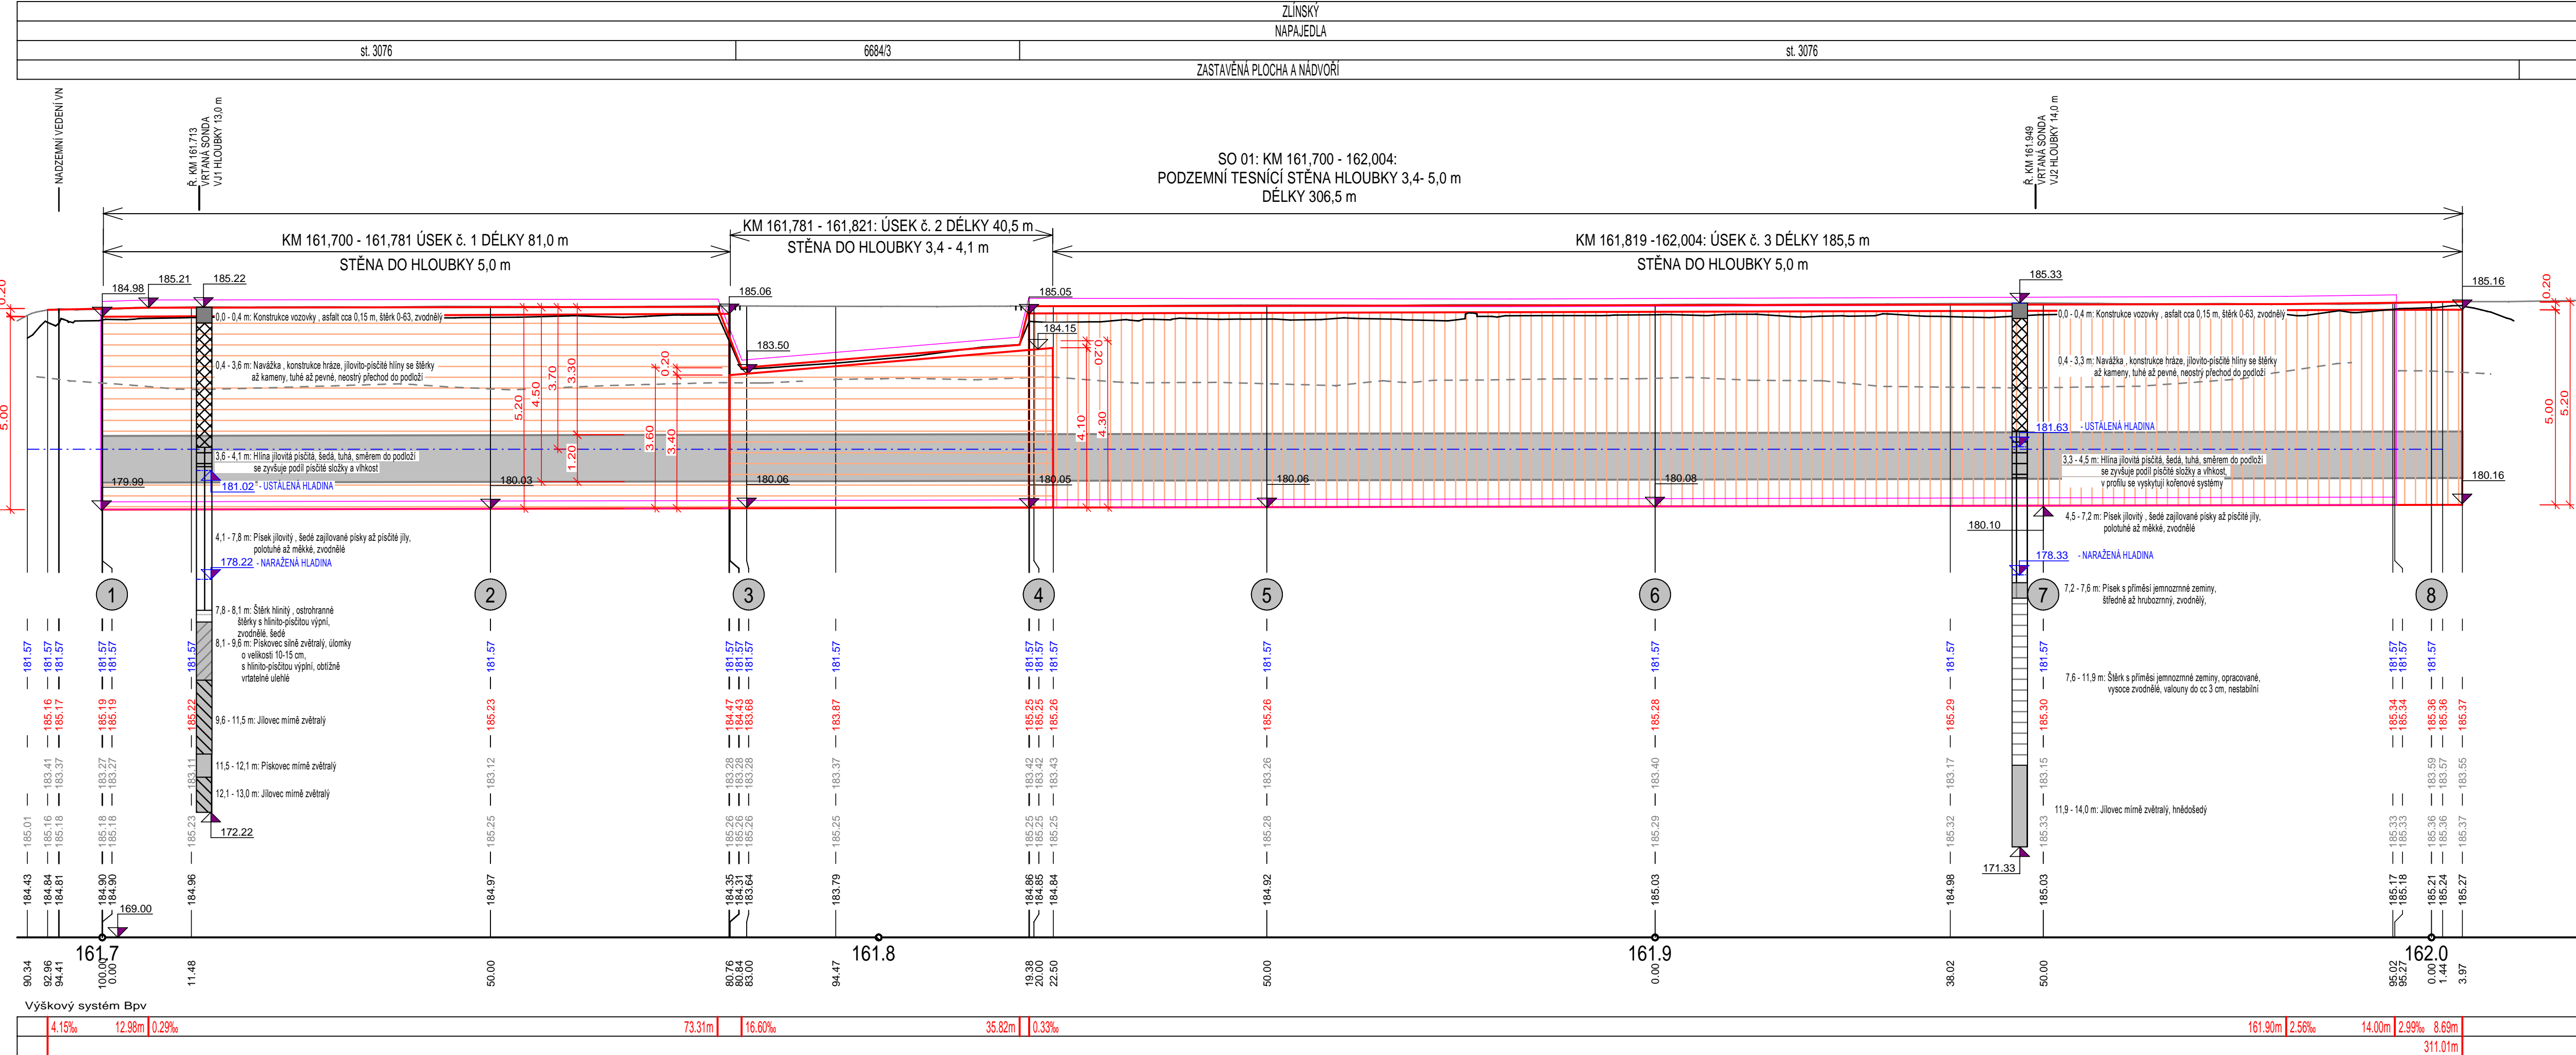

Morava, Napajedla, řkm 161,700-161,975,

oprava LB hráze

Podélný profil podzemní stěny

M 1 : 1000/100

LEGENDA


| | |
|--|--|
| | PODZEMNÍ TESNÍCÍ STĚNA - ÚSEK č. 1 A 3 |
| | PODZEMNÍ TESNÍCÍ STĚNA - ÚSEK č. 2 |
| | KOŘENOVÝ SYSTÉM |

Zákres inženýrských sítí je pouze orientační a neslouží k jejich vytyčení.

Před zahájením stavebních prací bude provedeno vytyčení inženýrských sítí.

Polohopisný systém:

účeskopisný systém: B.p.v.

| | | | | | | | |
|--|--|----------------------|--|------------------------|--|---|--|
| Vedoucí projektant: | | Kreslil: | | Zodpovědný projektant: | |  REGIOPROJEKT BRNO | |
| Ing. Petr Marčák | | Ing. Alena Petříková | | Ing. Petr Marčák | | Projektová a inženýrská činnost v oboru staveb vodního hospodářství a krajinného inženýrství P.O.Box 3, 618 00 Brno IČ: 002220078 tel.: 548 128 317 | |
| Investor: Povodí Moravy, s.p. | | | | | | | |
| K.ú.: Napajedla | | | | Kraj: Zlínský | | | |
| Název akce / stavebního objektu: Mázava, Napajedla, řkm 161,700-161,975, oprava LB hráze | | | | | | | |
| Obsah: | | | | | | Měřítko: 1 : 1000/100 | |
| Podélný profil podzemní stěny | | | | | | Výkres číslo: D.2. | |