


Morava, Napajedla, řkm 161,700-161,975,
oprava LB hráze
Situace stavby na podkladu mapy KN
M 1 : 500

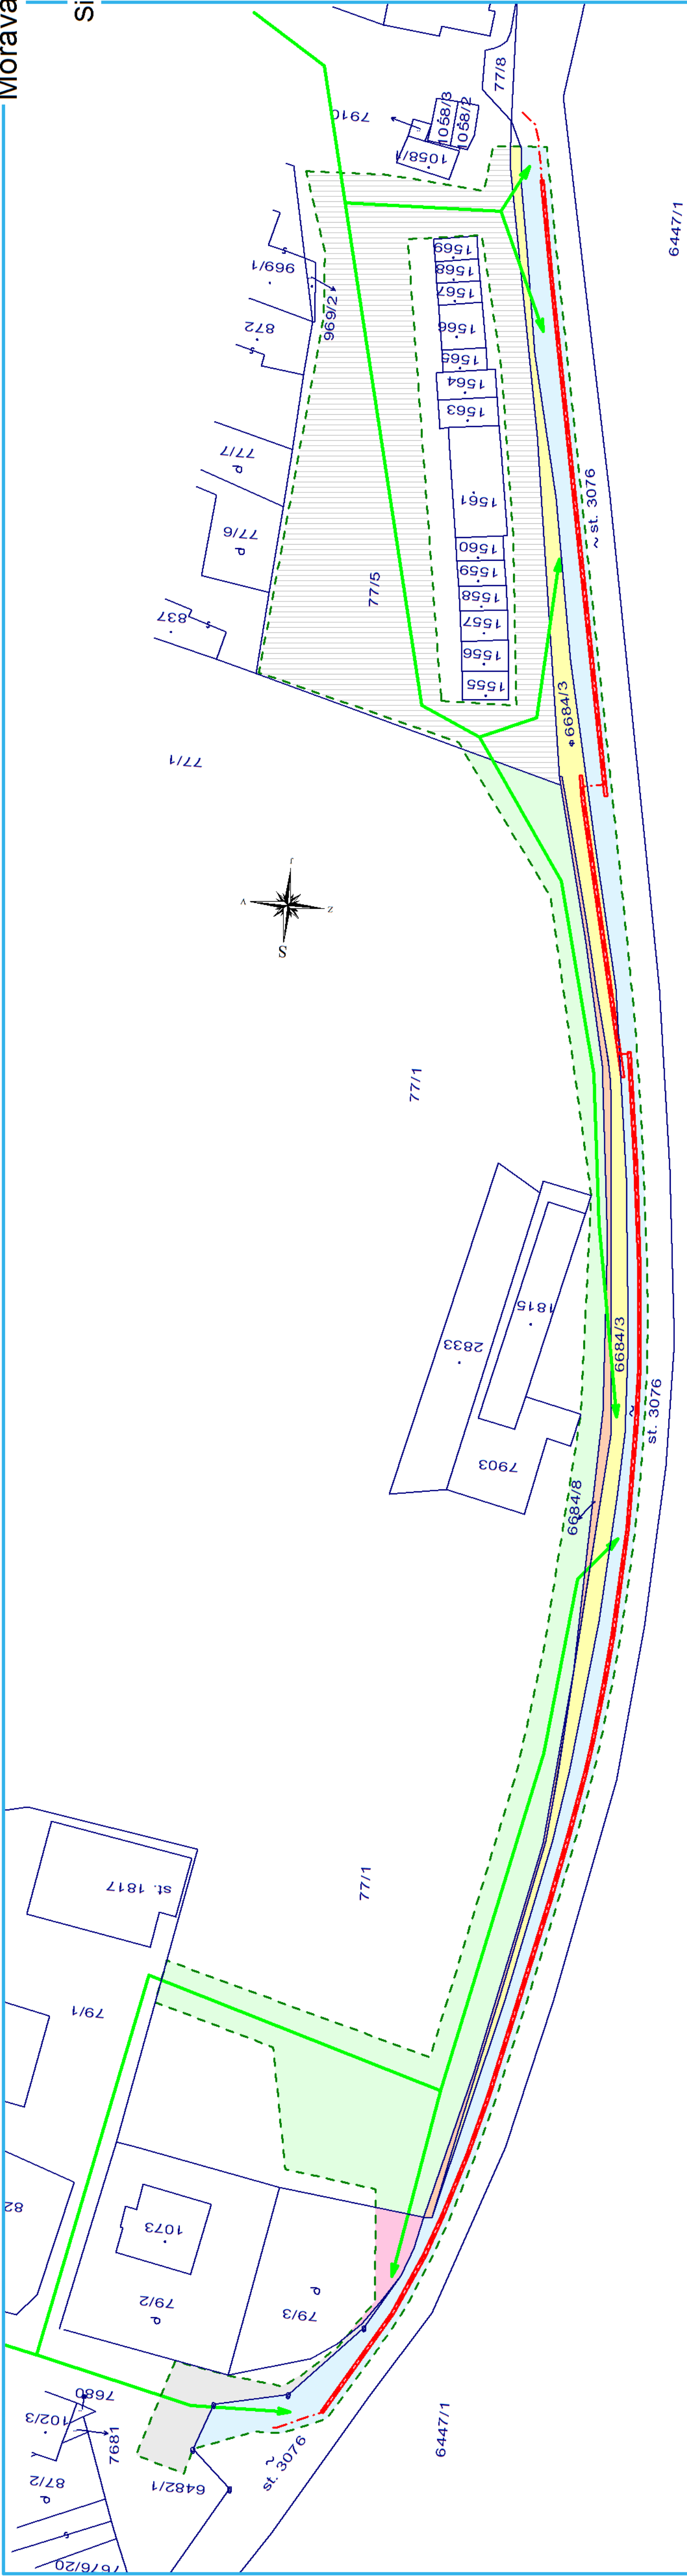

LEGENDA	OSA TĚSŇICÍ PODZEMNÍ STĚNY
	PODZEMNÍ TĚSŇICÍ STĚNA
	PRÍSTUP KE STAVBĚ
	OBVOD STAVENISŤE
	HLADINA VODY
	HRANICE PARCEL
	SMĚR TOKU

Zákres inženýrských sítí je pouze orientační a neslouží k jejich vytyčení.
Před zahájením stavebních prací bude provedeno vytyčení inženýrských sítí.

Pobližpisný systém: S-JTSK Výškopisný systém: B.p.v.		REGIONALIZACE BRNO	
Vedoucí projektant: Ing. Petr Marčák	Kreslí: Ing. Alena Peřínková	Zodpovědný projektant: Ing. Petr Marčák	
Investor: Povodí Moravy, s.p.	Kraj: Zlínský	Formát: 4 x A4	
Název akce / stavebního objektu: Morava, Napajedla, řkm 161,700-161,975, oprava LB hráze			
Datum: 02/2017			
Stupeň PD: DSP/DPS			
Archivační č.: 17006-14XT-PA			
Obsah: Měřítko: Výkres číslo: 1 : 500 C.4.			
Situace stavby na podkladu mapy KN			

PARCELY DOTČENÉ STAVBOU

P.Č.	Vlastník/ právo hospodářit	Druh pozemku	LV	Celková výměra (m2)	Doč. zábor (m2)
st. 3076	Česká republika, Povodí Moravy, s.p., Dívevská 11 602 00 Brno	zast. pl. a nádv.ří	334 2 943	1 050	
6684/3	Česká republika, Povodí Moravy, s.p., Dívevská 11 602 00 Brno,	ostatní plocha	334 462	462	
6684/8	Česká republika, Povodí Moravy, s.p., Dívevská 11 602 00 Brno,	ostatní plocha	334 112	112	
77/1	Město Napajedla, Masarykovo náměstí 89, 763 61 Napajedla	ostatní plocha	10001 15 949	1 350	
6482/1	Město Napajedla, Masarykovo náměstí 89, 763 61 Napajedla	ostatní plocha	10001 698	150	
79/3	Město Napajedla, Masarykovo náměstí 89, 763 61 Napajedla	zahrad	10001 364	70	
77/5	Město Napajedla, Masarykovo náměstí 89, 763 61 Napajedla	ostatní plocha	10001 2 627	1 800	