
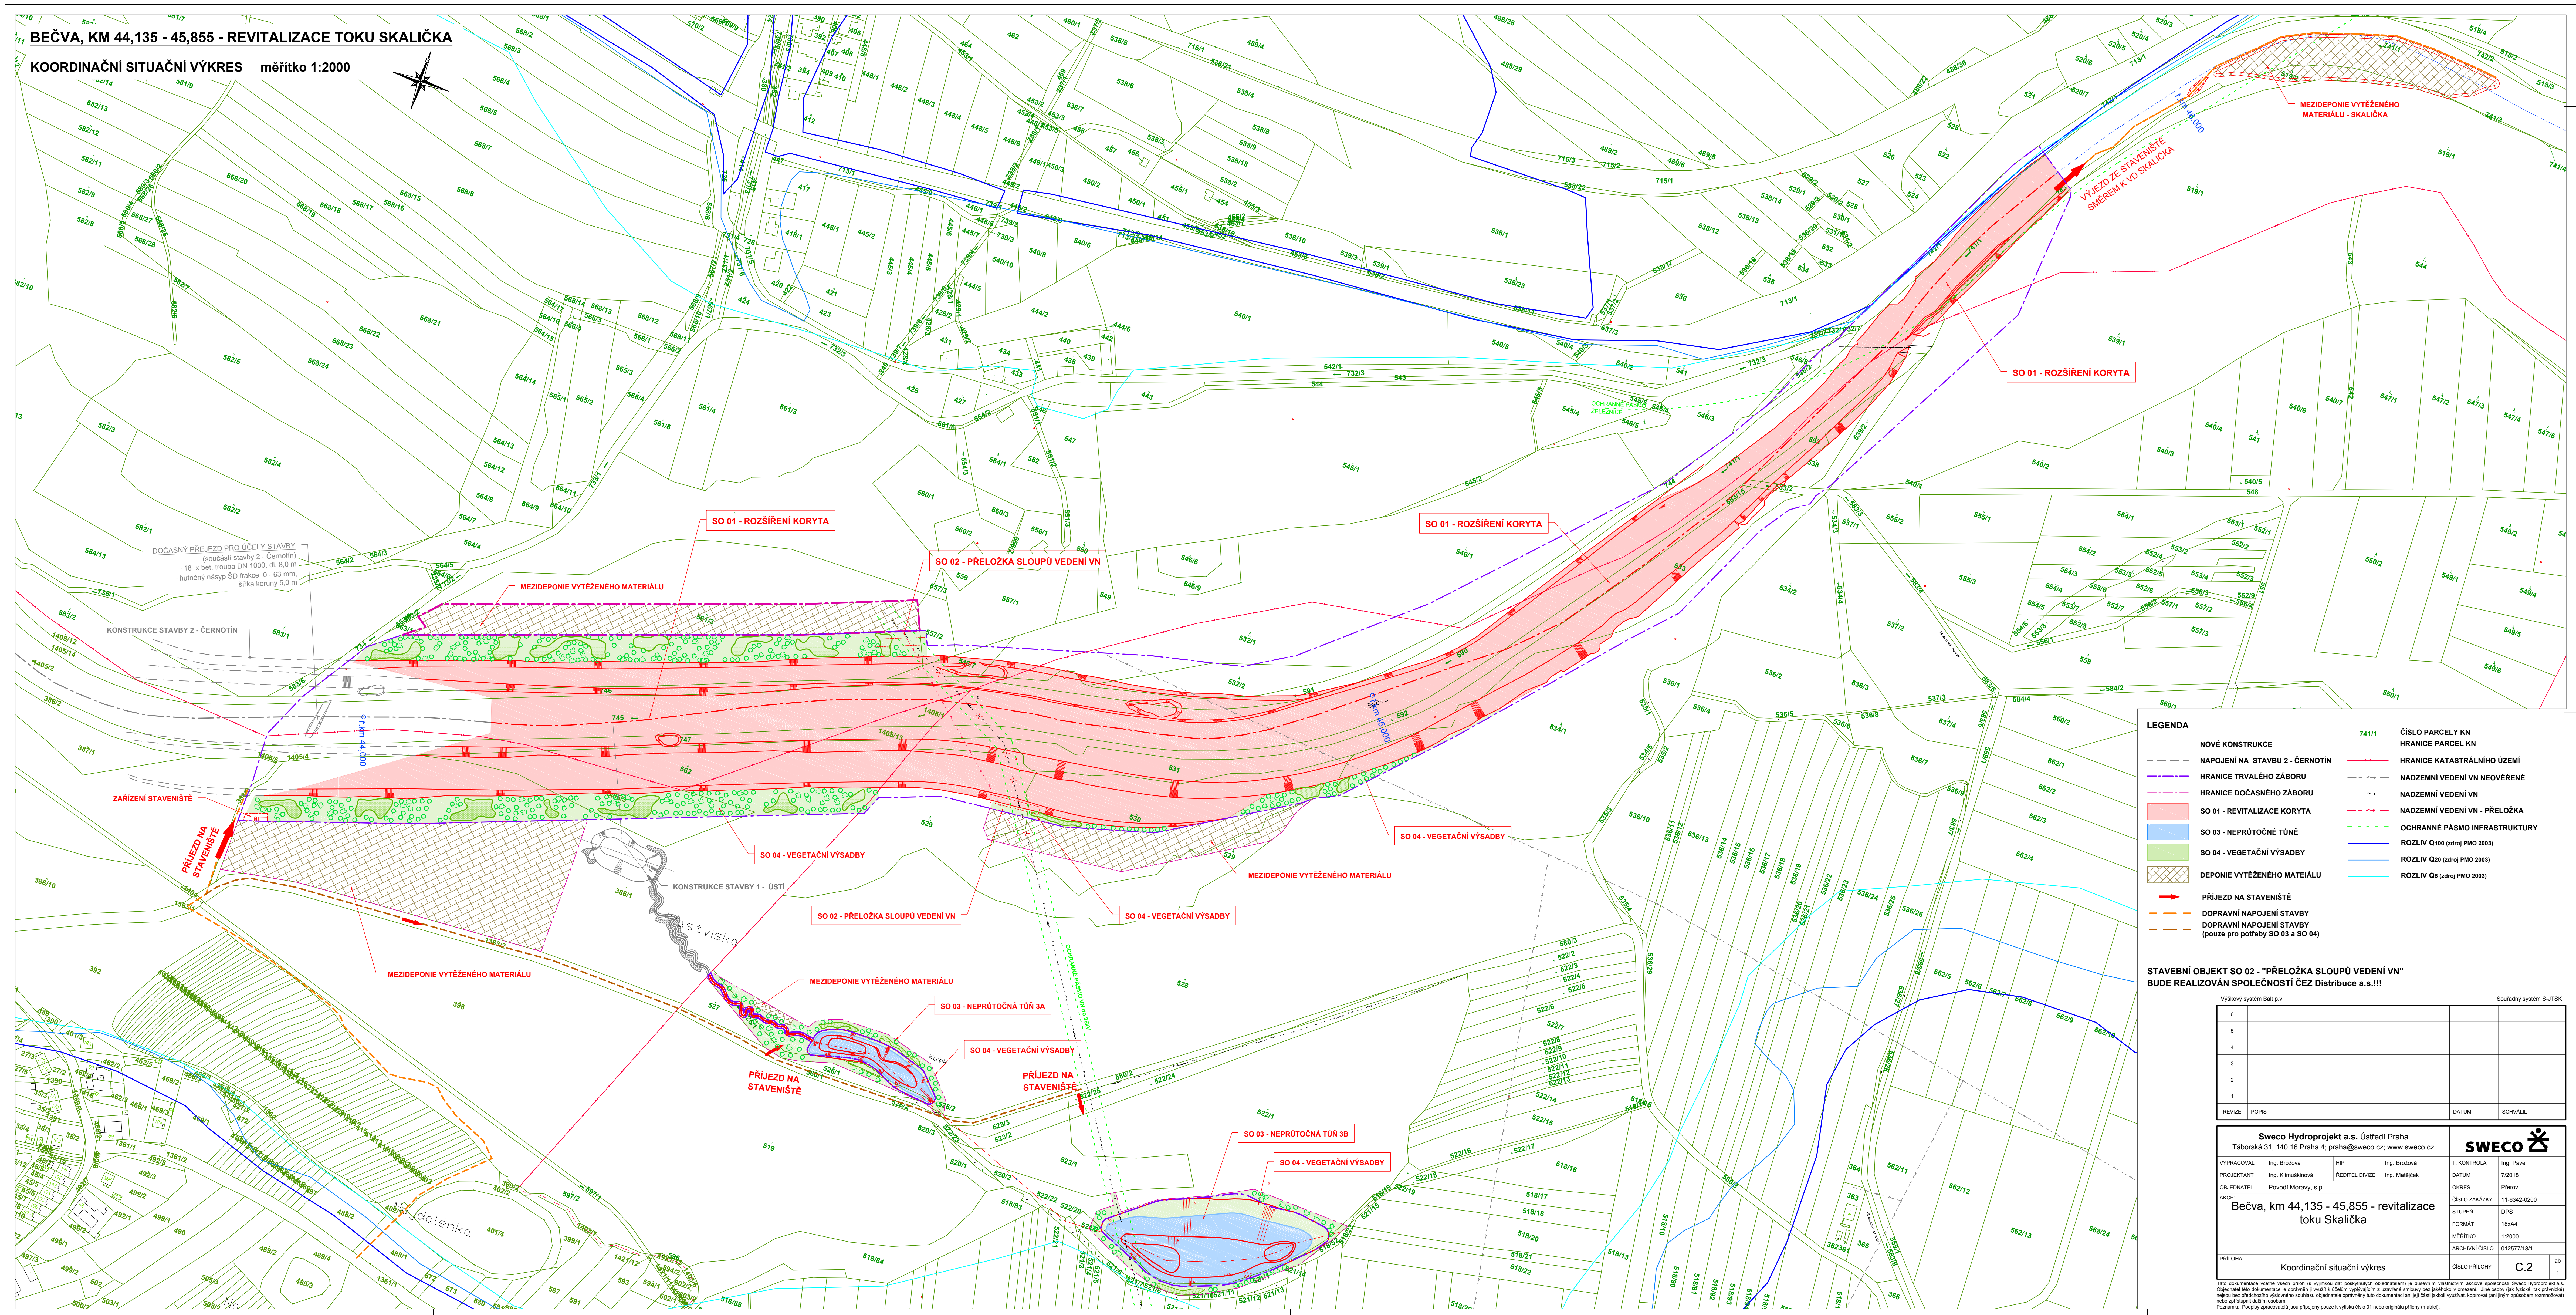


KOORDINAČNÍ SITUAČNÍ VÝKRES měřítko 1:2000

měřítko 1:2000

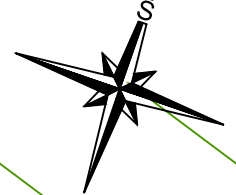


LEGENDA

-  **NOVÉ KONSTRUKCE**
 **NAPOJENÍ NA STAVBU 2 - ČERNO**
 **HRANICE TRVALÉHO ZÁBORU**
 **HRANICE DOČASNÉHO ZÁBORU**
 **SO 01 - REVITALIZACE KORYTA**
 **SO 03 - NEPRŮTOČNÉ TUNĚ**
 **SO 04 - VEGETAČNÍ VÝSADBY**
 **DEPONIE VYTĚŽENÉHO MATERIÁLU**
 **PŘÍJEZD NA STAVENIŠTĚ**
DOPRAVNÍ NAPOJENÍ STAVBY
DOPRAVNÍ NAPOJENÍ STAVBY
 (pouze pro potřeby SO 03 a SO 04)

- | | |
|-------|-------------------------------|
| 741/1 | ČÍSLO PARCELE KN |
| | HRANICE PARCEL KN |
| | HRANICE KATASTRÁLNÍHO ÚZEMÍ |
| | NADZEMNÍ VEDENÍ VN NEOVĚŘENÉ |
| | NADZEMNÍ VEDENÍ VN |
| | NADZEMNÍ VEDENÍ VN - PŘELOŽKA |
| | OCHRANNÉ PÁSMO INFRASTRUKTURY |
| | ROZLIV Q100 (zdroj PMO 2003) |
| | ROZLIV Q20 (zdroj PMO 2003) |
| | ROZLIV Q5 (zdroj PMO 2003) |

**STAVEBNÍ OBJEKT SO 02 - "PŘELOŽKA SLOUPŮ VEDENÍ VN"
BUDE REALIZOVÁN SPOLEČNOSTÍ ČEZ Distribuce a.s.!!!**

Výzkový systém Ball p. v.		Souřadný systém S-JTSK	
6			
5			
4			
3			
2			
1			
REVIZE	POPIS	DATUM	SCHVÁLIL

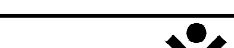Sweco Hydroprojekt a.s., Ústředí Praha Táborská 31, 140 16 Praha 4, praha@sweco.cz, www.sweco.cz					
VÝPRACOVÁL	Ing. Brožová	HIP	Ing. Brožová	T. KONTROLA	Ing. Pavel
PROJEKTANT	Ing. Křimůňková	REDITEL DÍZNĚ	Ing. Matýšek	DATUM	7/2018
OBJEDNATEL	Povodí Moravy, s.p.			OKRES	Žďov
AKCE Bečva, km 44,135 - 45,855 - revitalizace toku Skalka				ČÍSLO ZAKÁZKY 11-6342-0200	
				STUPEŇ	OPIS
				FORMÁT	16x44
				MĚŘITVO	1:2000
				ARCHIVNÍ ČÍSLO	012577/181
PŘÍLOHA:	Koordináční situační výkres			ČÍSLO PŘÍLOHY	C.2
					str. 4

Tato dokumentace včetně všech příloh (s výjimkou dat poskytnutých objednatелеm) je duševním vlastnictvím akciové společnosti Sweco Hydroprojekt a.s. Objednatel této dokumentace je oprávněn ji využít k účelům vyplývajícím z uzavření smlouvy bez jakéhokoli omezení. Jiné osoby (jak fyzické, tak právnické) nejsou bez předchozího výslovného souhlasu objednatelky oprávněny tuto dokumentaci ani její části jakkoli využívat, kopírovat ani jiným způsobem rozmnožovat nebo zpřístupňovat dalším osobám.

Poznámka: Podpisy zpracovatelů jsou přilpomeny pouze k výkresu číslo 01 nebo originálů přílohy (mafičky).