




ŘEZ 1-1

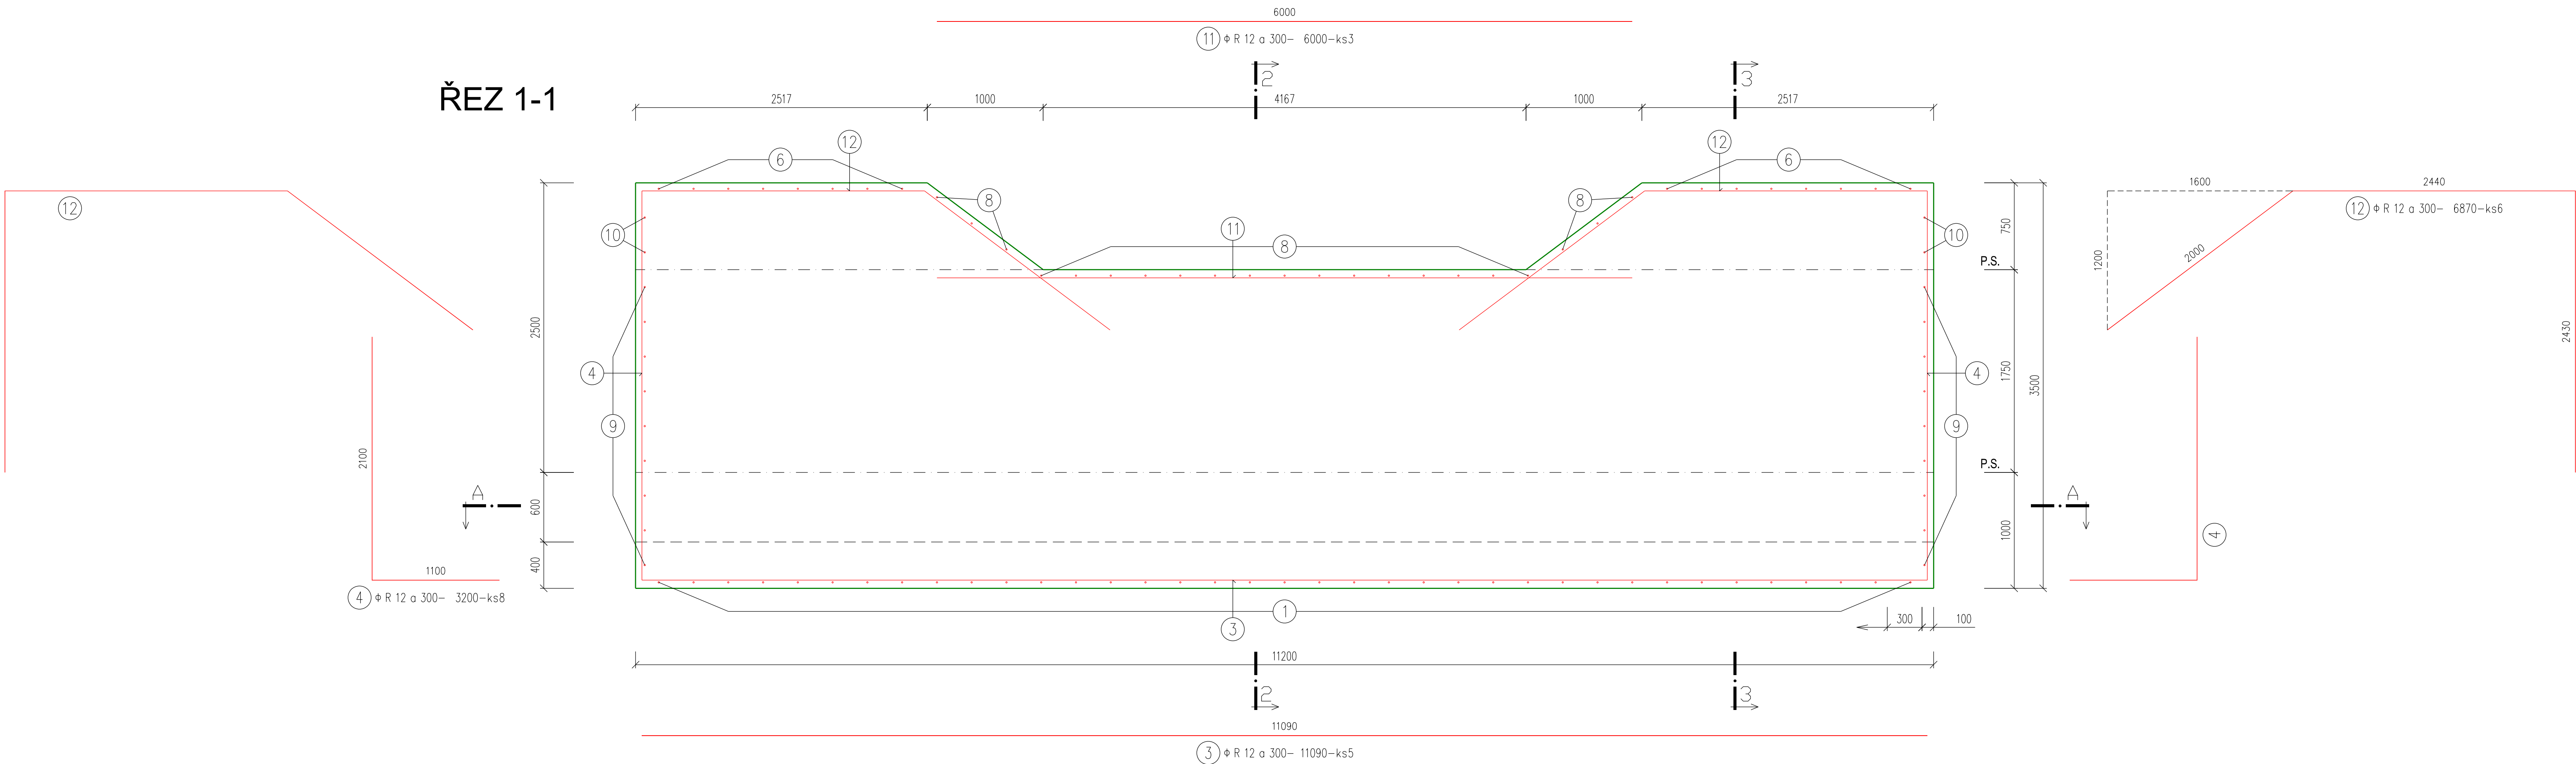

ŘEZ 2-2

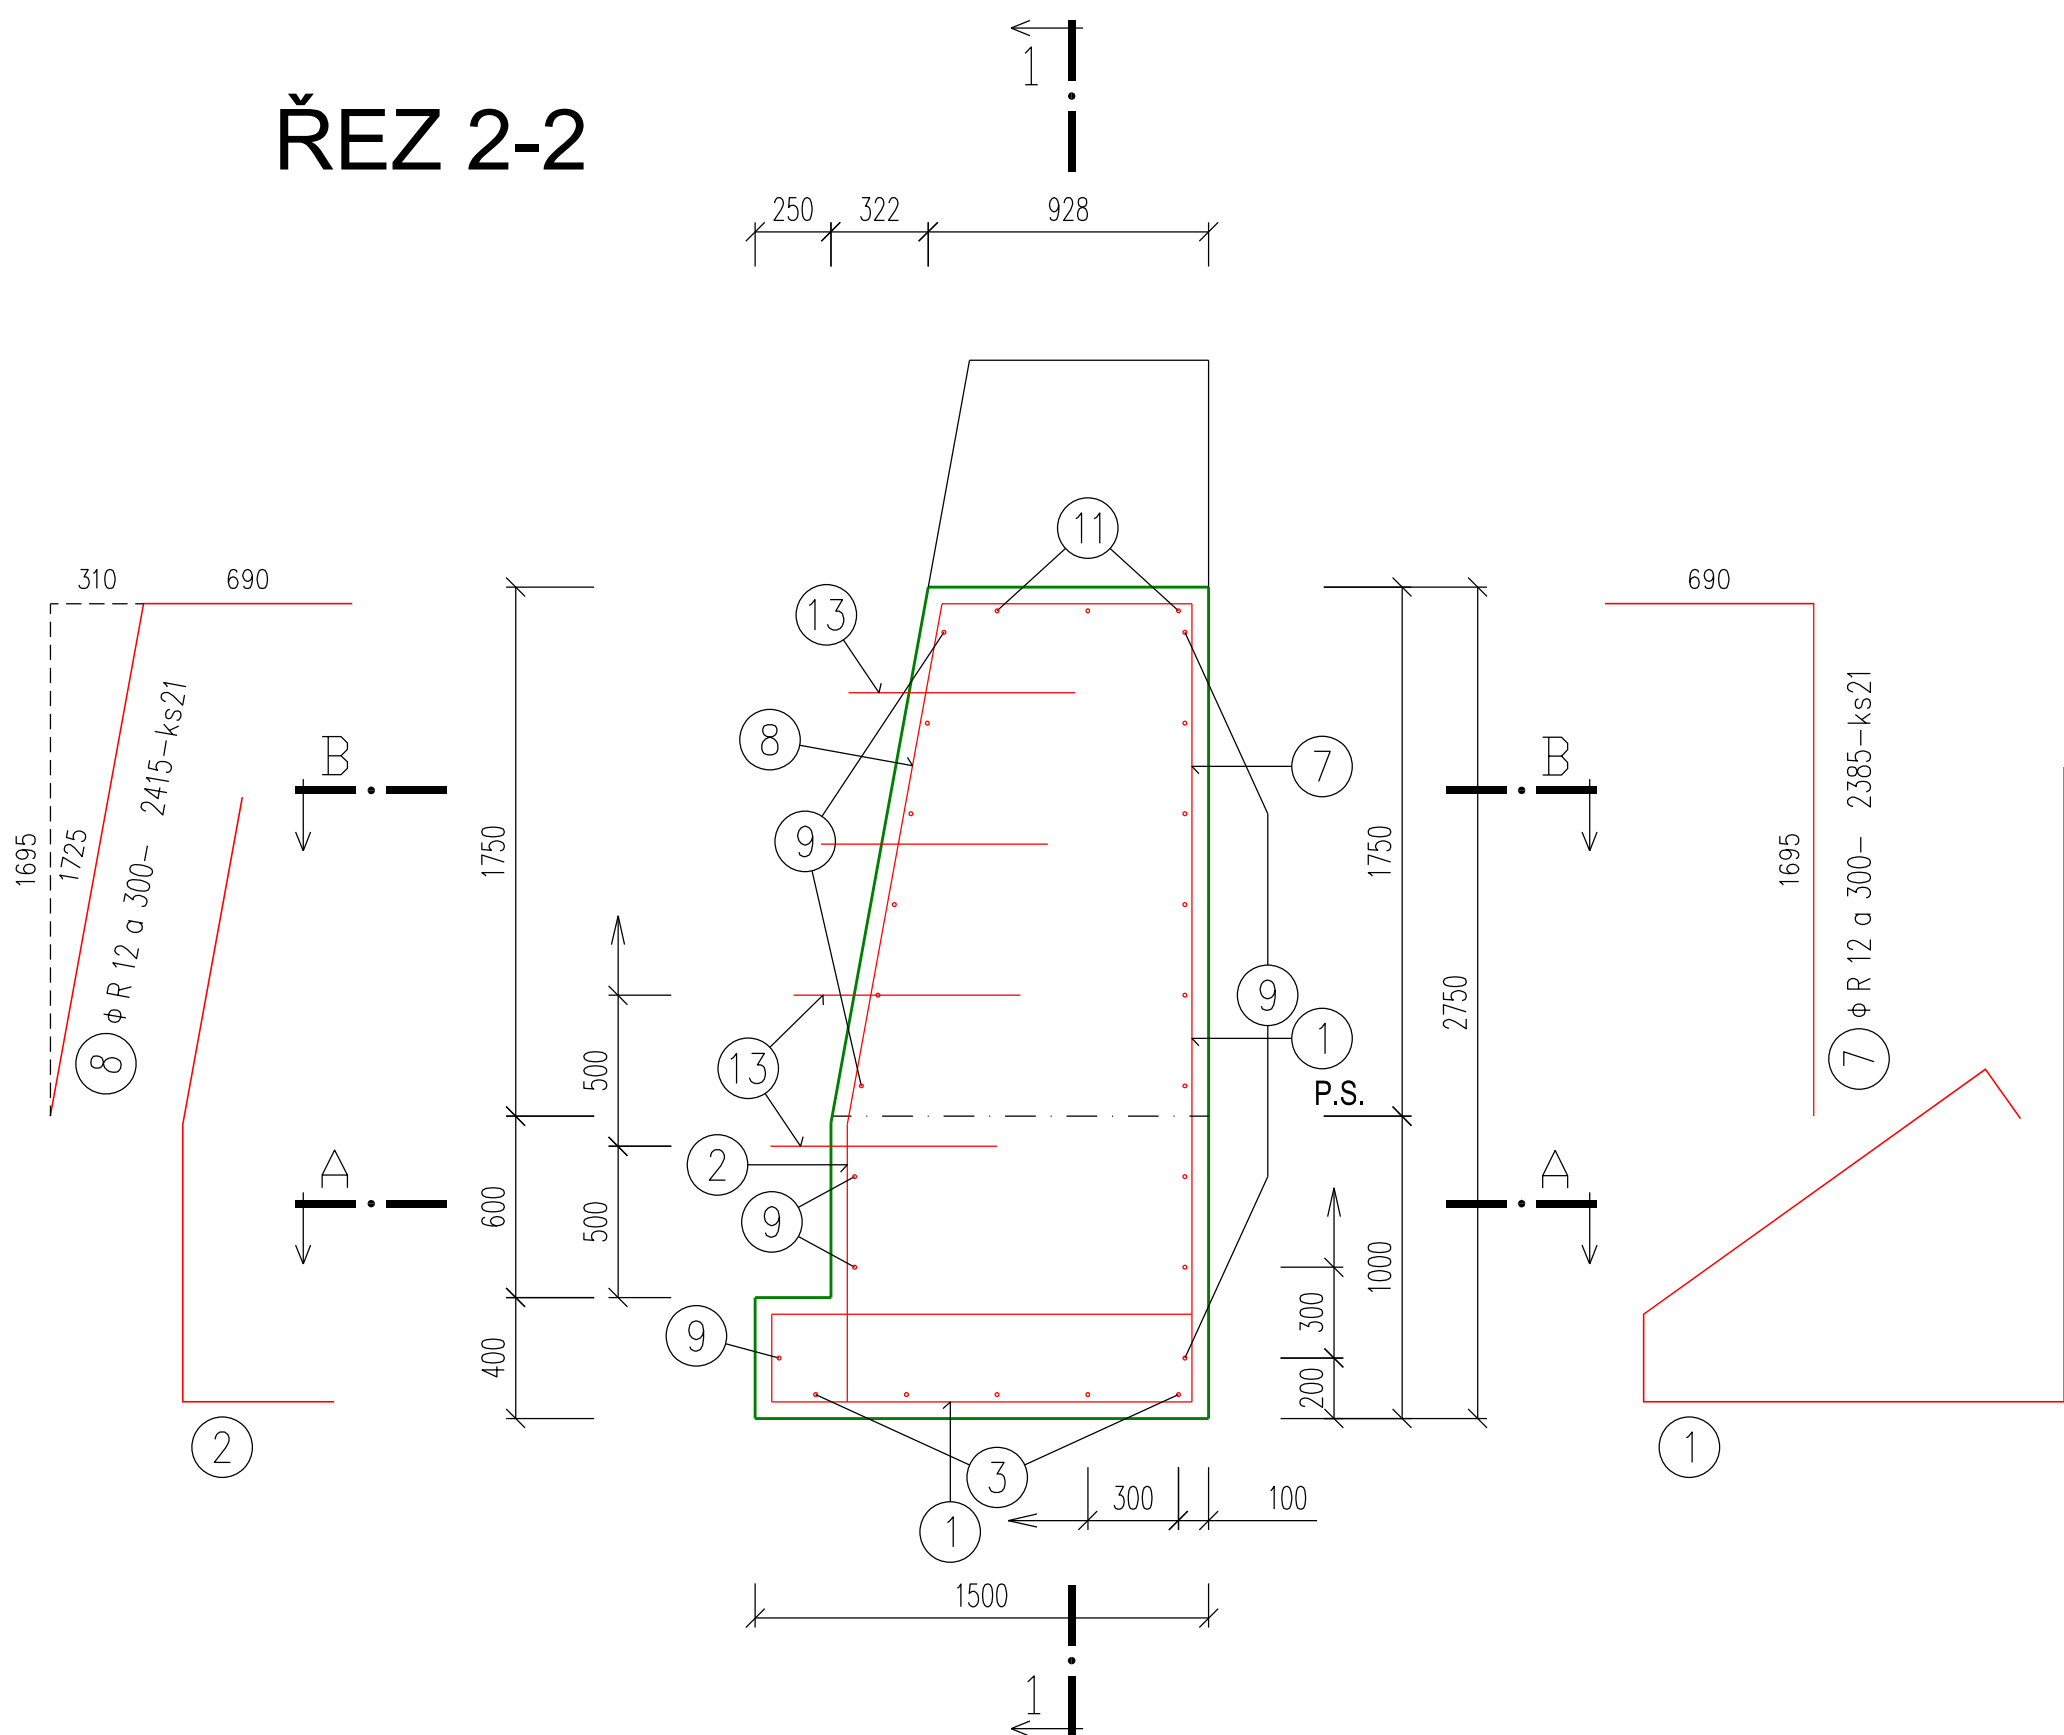


ŘEZ 3-3

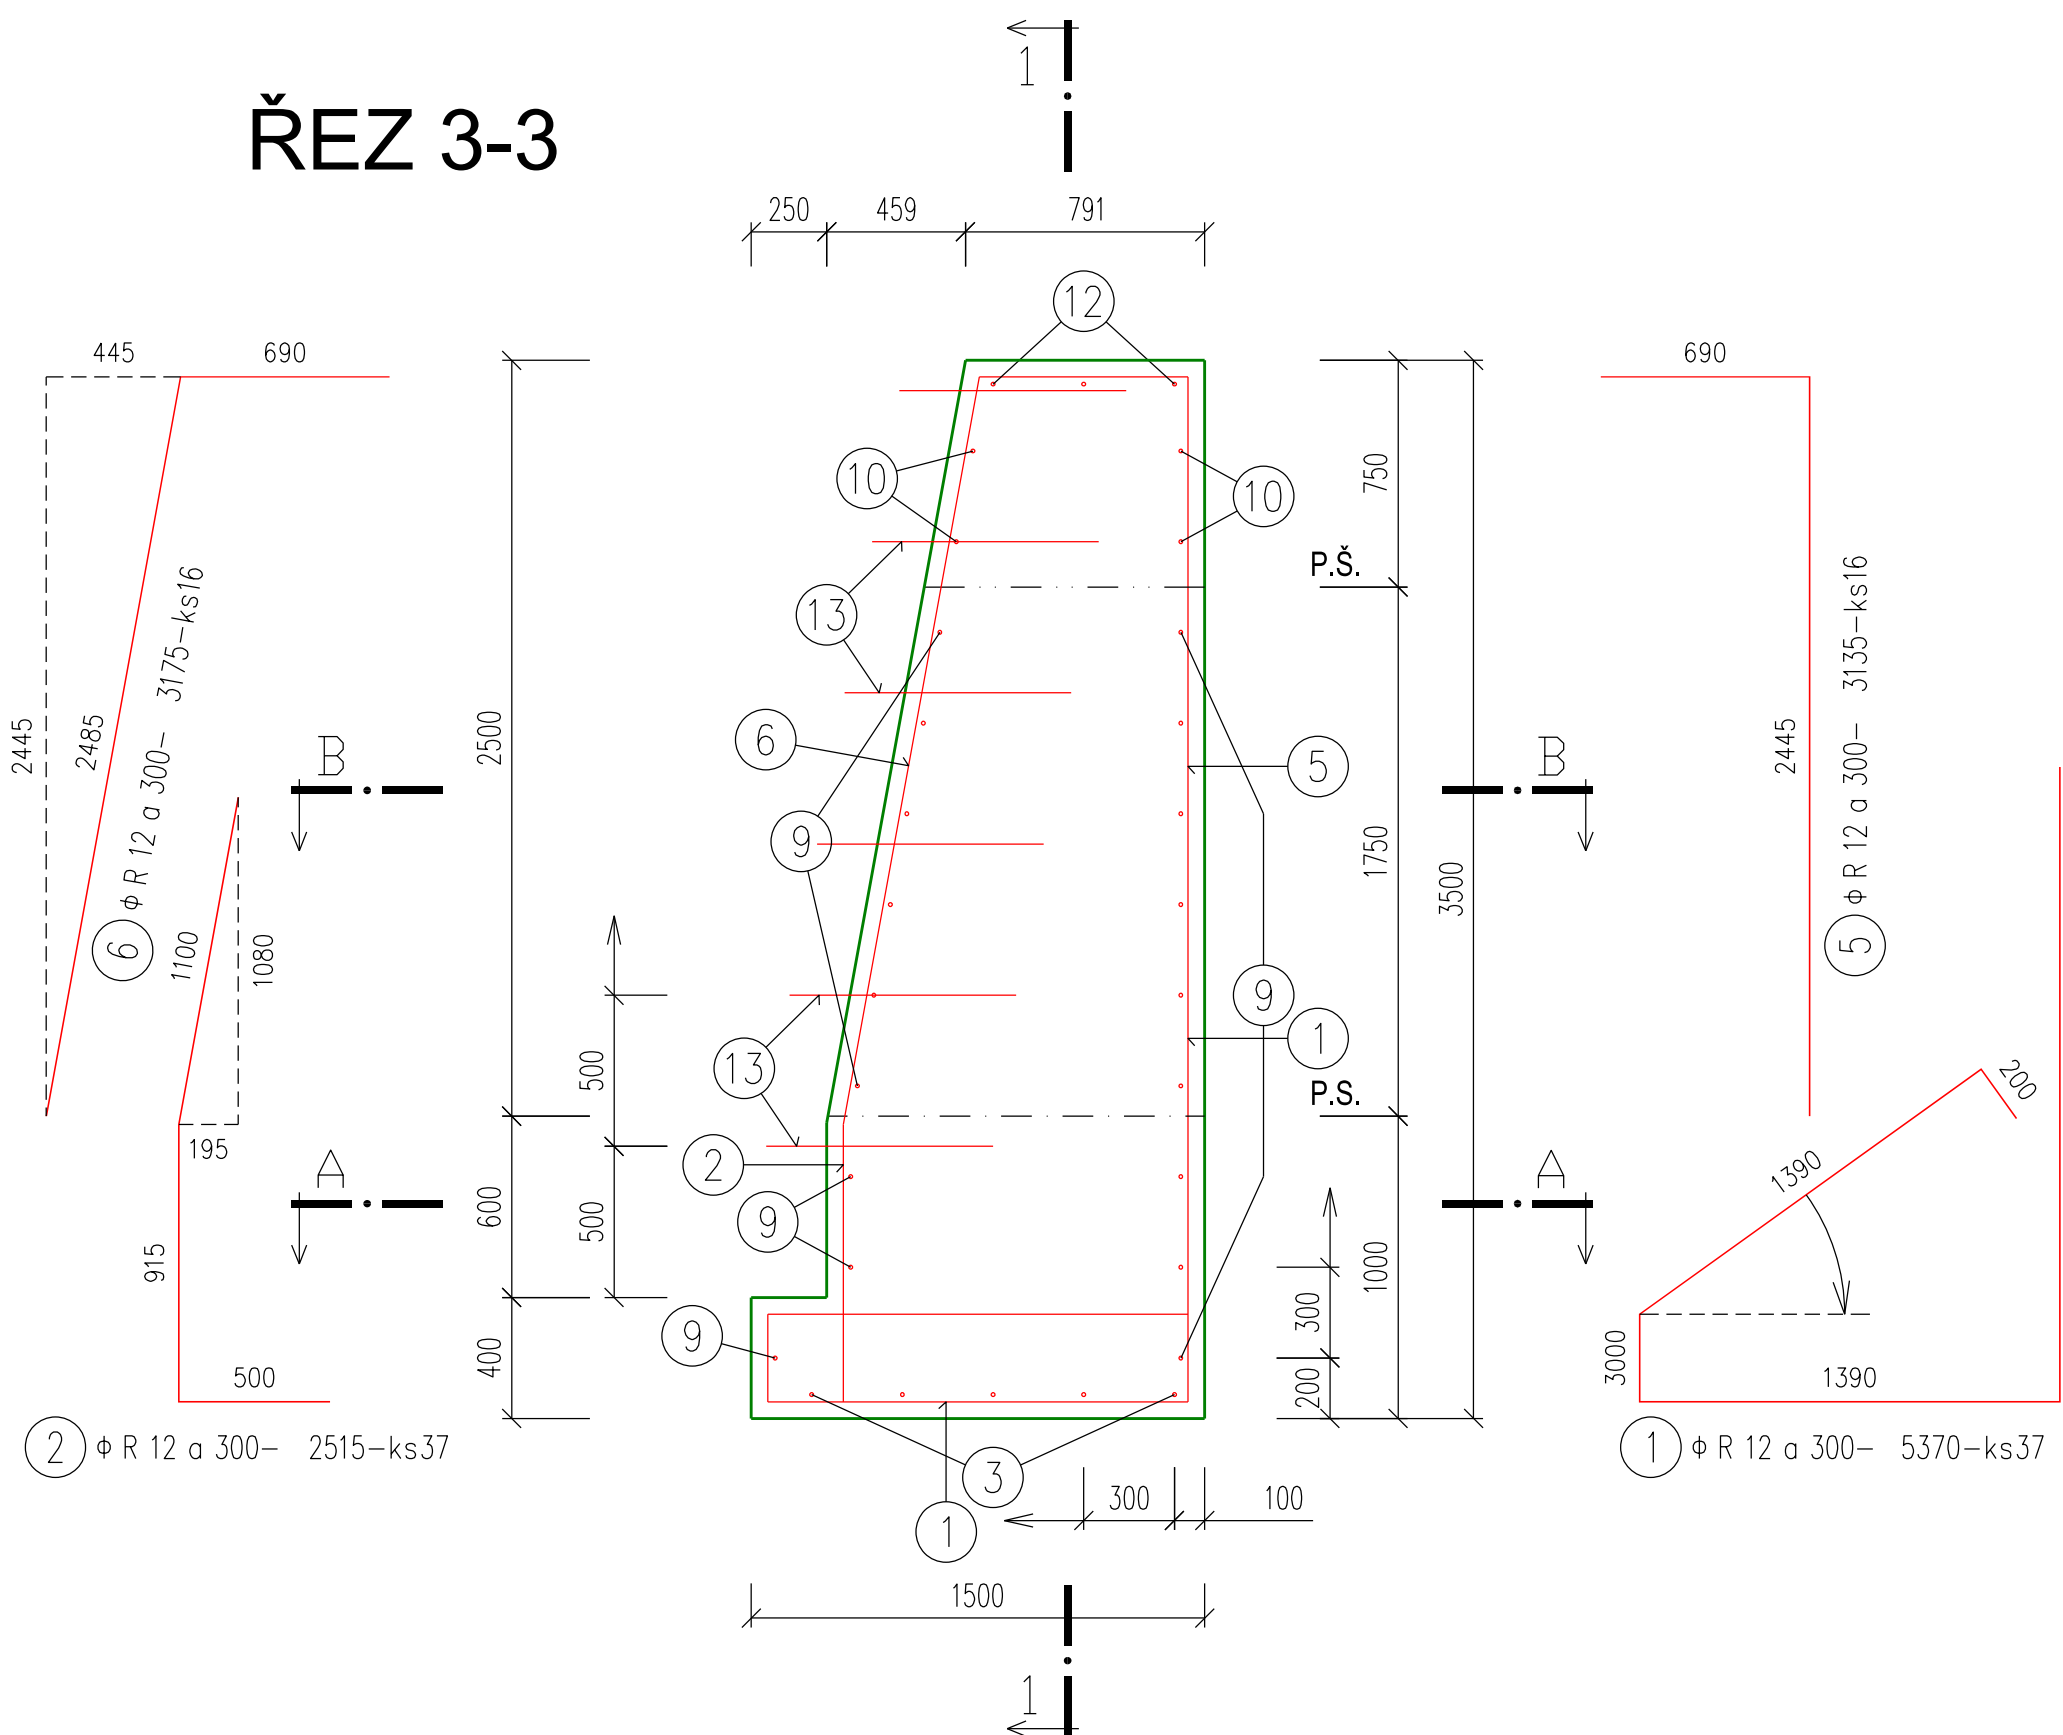

POZNÁMKY

- VÝTUŽ POL. 9 UPRAVIT DO POŽADOVANÉHO TVARU
- PŘEDPSANÉ KRYTÍ VÝTUŽE ZAJISTIT DISTANČNÍMI PRVKY DLE ČSN EN 1992-1-1
- VÝTUŽ STYKOVAT PŘESAHEM DLE ČSN EN 1992-1-1

OBJEDNATEL	 POVODÍ MORAVY	POVODÍ MORAVY, s. p. Dřevařská 11, 601 75, Brno
ZHOTOVITEL	 DOPRAVOPROJEKT BRNO	DOPRAVOPROJEKT BRNO a.s. Kounicova 271/13, 602 00 BRNO HLAVNÍ INŽENÝR PROJEKTU Ing. Petr Husák

AUTORIZACE:

SPOLÉČNOSTŘIDITEL SPOLÉČNOSTI	ING. JOZEF KRČMÁŘIK	PROJEKTANT	ING. JOZEF KRČMÁŘIK
VEDOUČÍ PROJEKTANT	ING. JOZEF KRČMÁŘIK	PROJEKTANT	ING. JOZEF KRČMÁŘIK
ZODPOVĚDNÝ PROJEKTANT	ING. PETER LENČ	PROJEKTANT	ING. PETER LENČ
VYPRACOVAL	ING. PETER LENČ	PROJEKTANT	ING. PETER LENČ
KONTROLOVAL	ING. ERNEST ŠIROTA	PROJEKTANT	ING. ERNEST ŠIROTA
NÁZEV AKCE	V.Stanovnice, oprava toku, km 2,780 - 6,450		
NÁZEV OBJEKTU/ČÁSTI	SO 04 - Oprava drátokamenného stupně v r. km 6,709		
SO 04 - Oprava drátokamenného stupně v r. km 6,709	VÝKRES VÝTUŽE - ŘEZY 1-1, 2-2, 3-3		
DATUM	11/2016	Č. SOUPRAVY	Č. PŘÍLOHY
FORMÁT	10x44		
MĚŘITKO	1:25		
Č. ZAKÁZKY	19/2016		
ÚČEL	DSP, DPS		