


VD MŠENO OPRAVA KORUNY HRÁZE - DETAIL KOTVENÍ KAMENNÉHO BLOKU SE ZÁBRADELNÍM SLOUPKEM

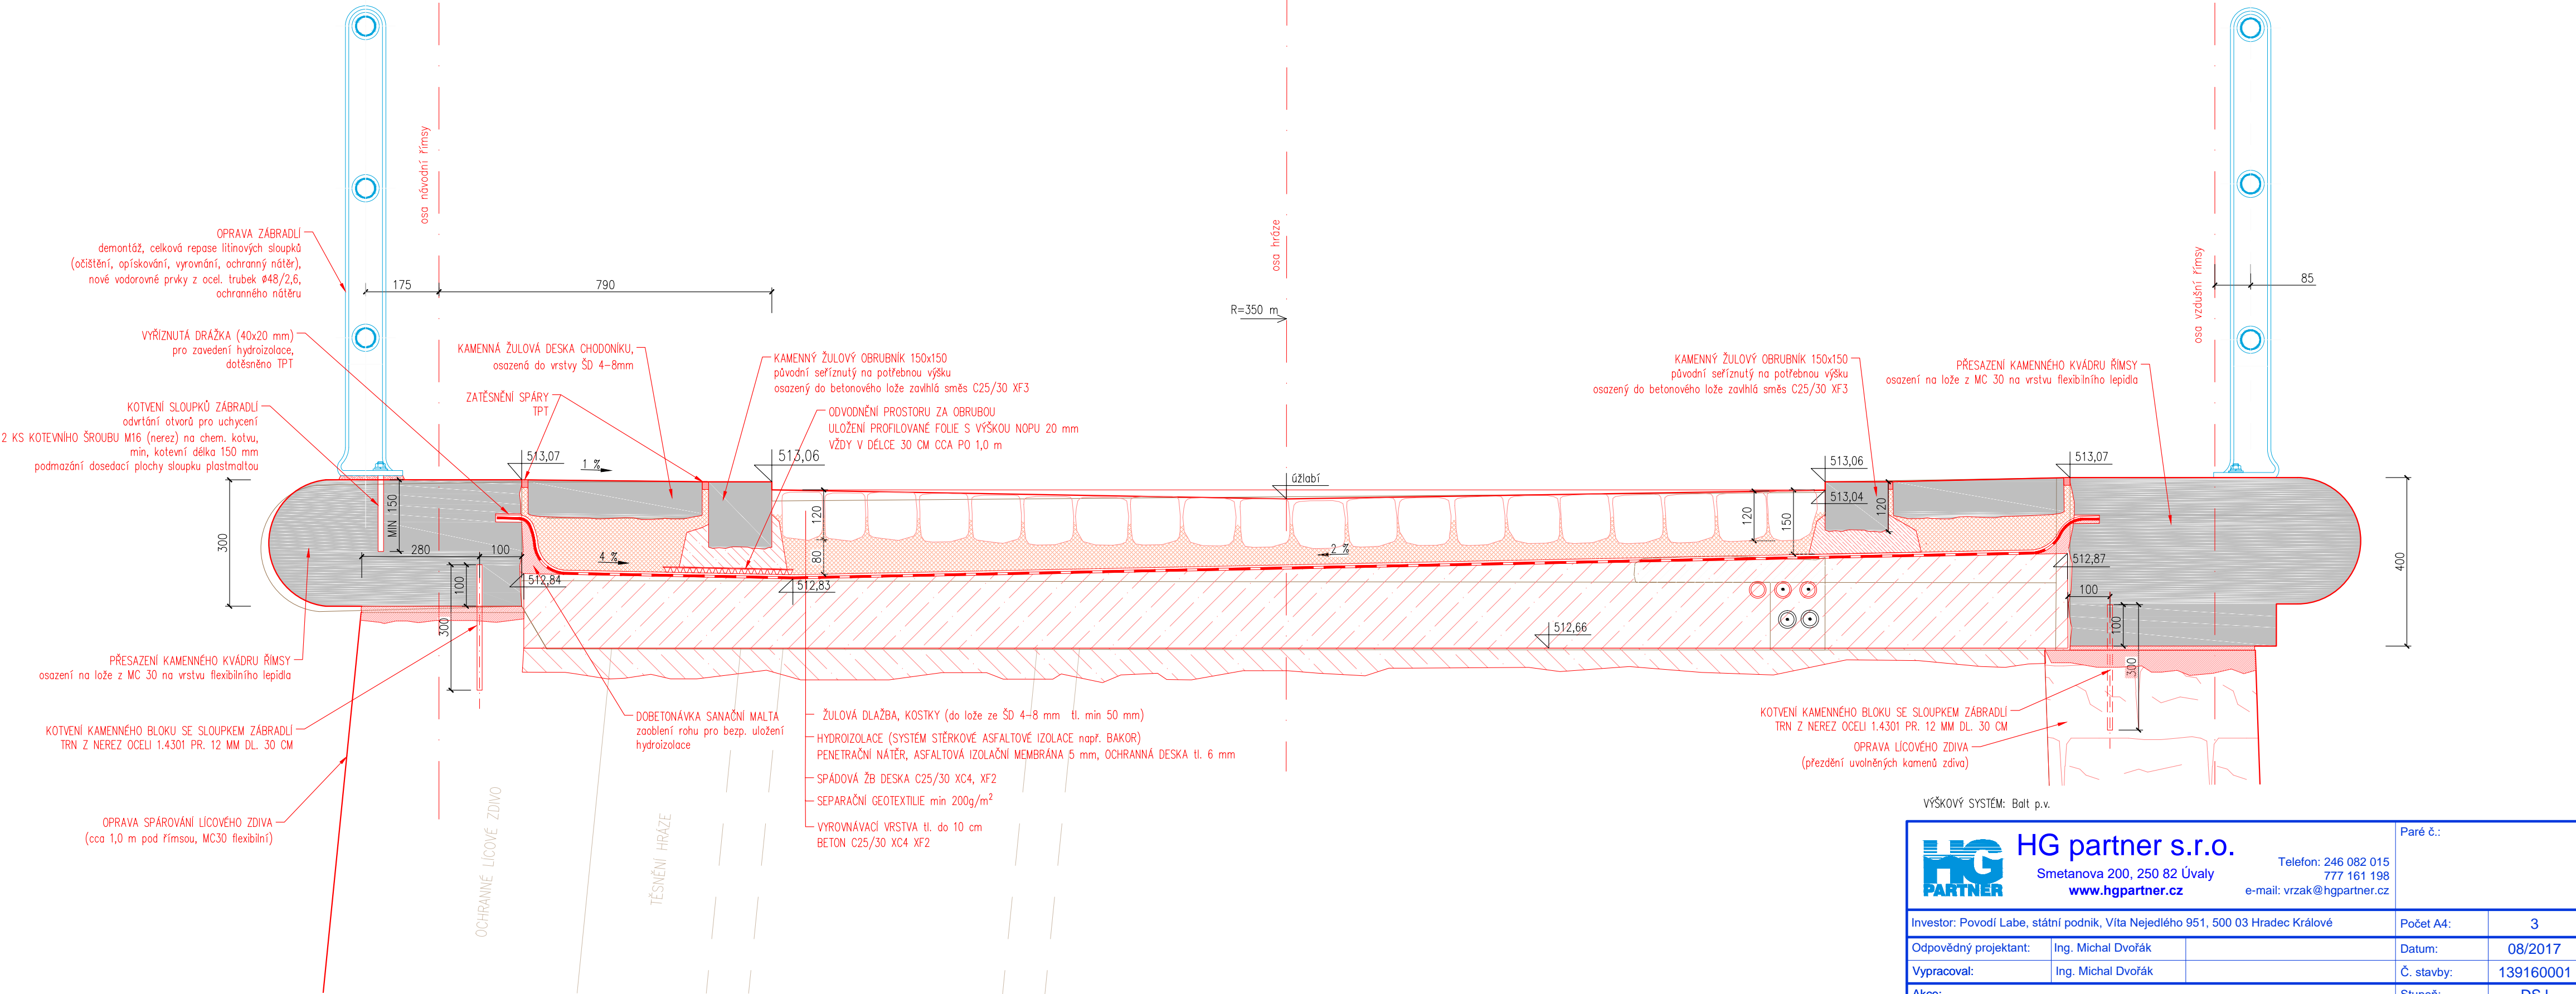

POZNÁMKY:
KOTVENÍ KVÁDRU ŘÍMSY BUDE PROVEDENO POUZE U BLOKŮ, NA KTERÝCH BUDE OSAZEN SLOUPEM ZÁBRADLÍ. NA KAŽDÝ TAKOVÝ BLOK BUDE POUŽIT 1 KS TRNU Z NEREZOVÉ OCELI. TRN BUDE OSAZEN DO VÝVRTU Ø 24 mm DO CEMENTOVÉ ZÁLIVKY.

 HG partner s.r.o. Smetanova 200, 250 82 Úvaly www.hgpartner.cz Telefon: 246 082 015 777 161 198 e-mail: vrzak@hgpartner.cz		Paré č.:	
Investor: Povodí Labe, státní podnik, Víta Nejedlého 951, 500 03 Hradec Králové		Počet A4:	3
Odpovědný projektant:	Ing. Michal Dvořák	Datum:	08/2017
Vypracoval:	Ing. Michal Dvořák	Č. stavby:	139160001
Akce: VD Mšeno, oprava koruny hráze bez přemostění přelivu		Stupeň:	DSJ
		Č. zakázky:	H-17/016
Název části: DOKUMENTACE OBJEKTŮ		Část:	D
Příloha: DETAIL KOTVENÍ BLOKU SE SLOUPKEM ZÁBRADLÍ		Měřítko: 1:10	Č. přílohy: D.6.3