


ŘEZ A-A'

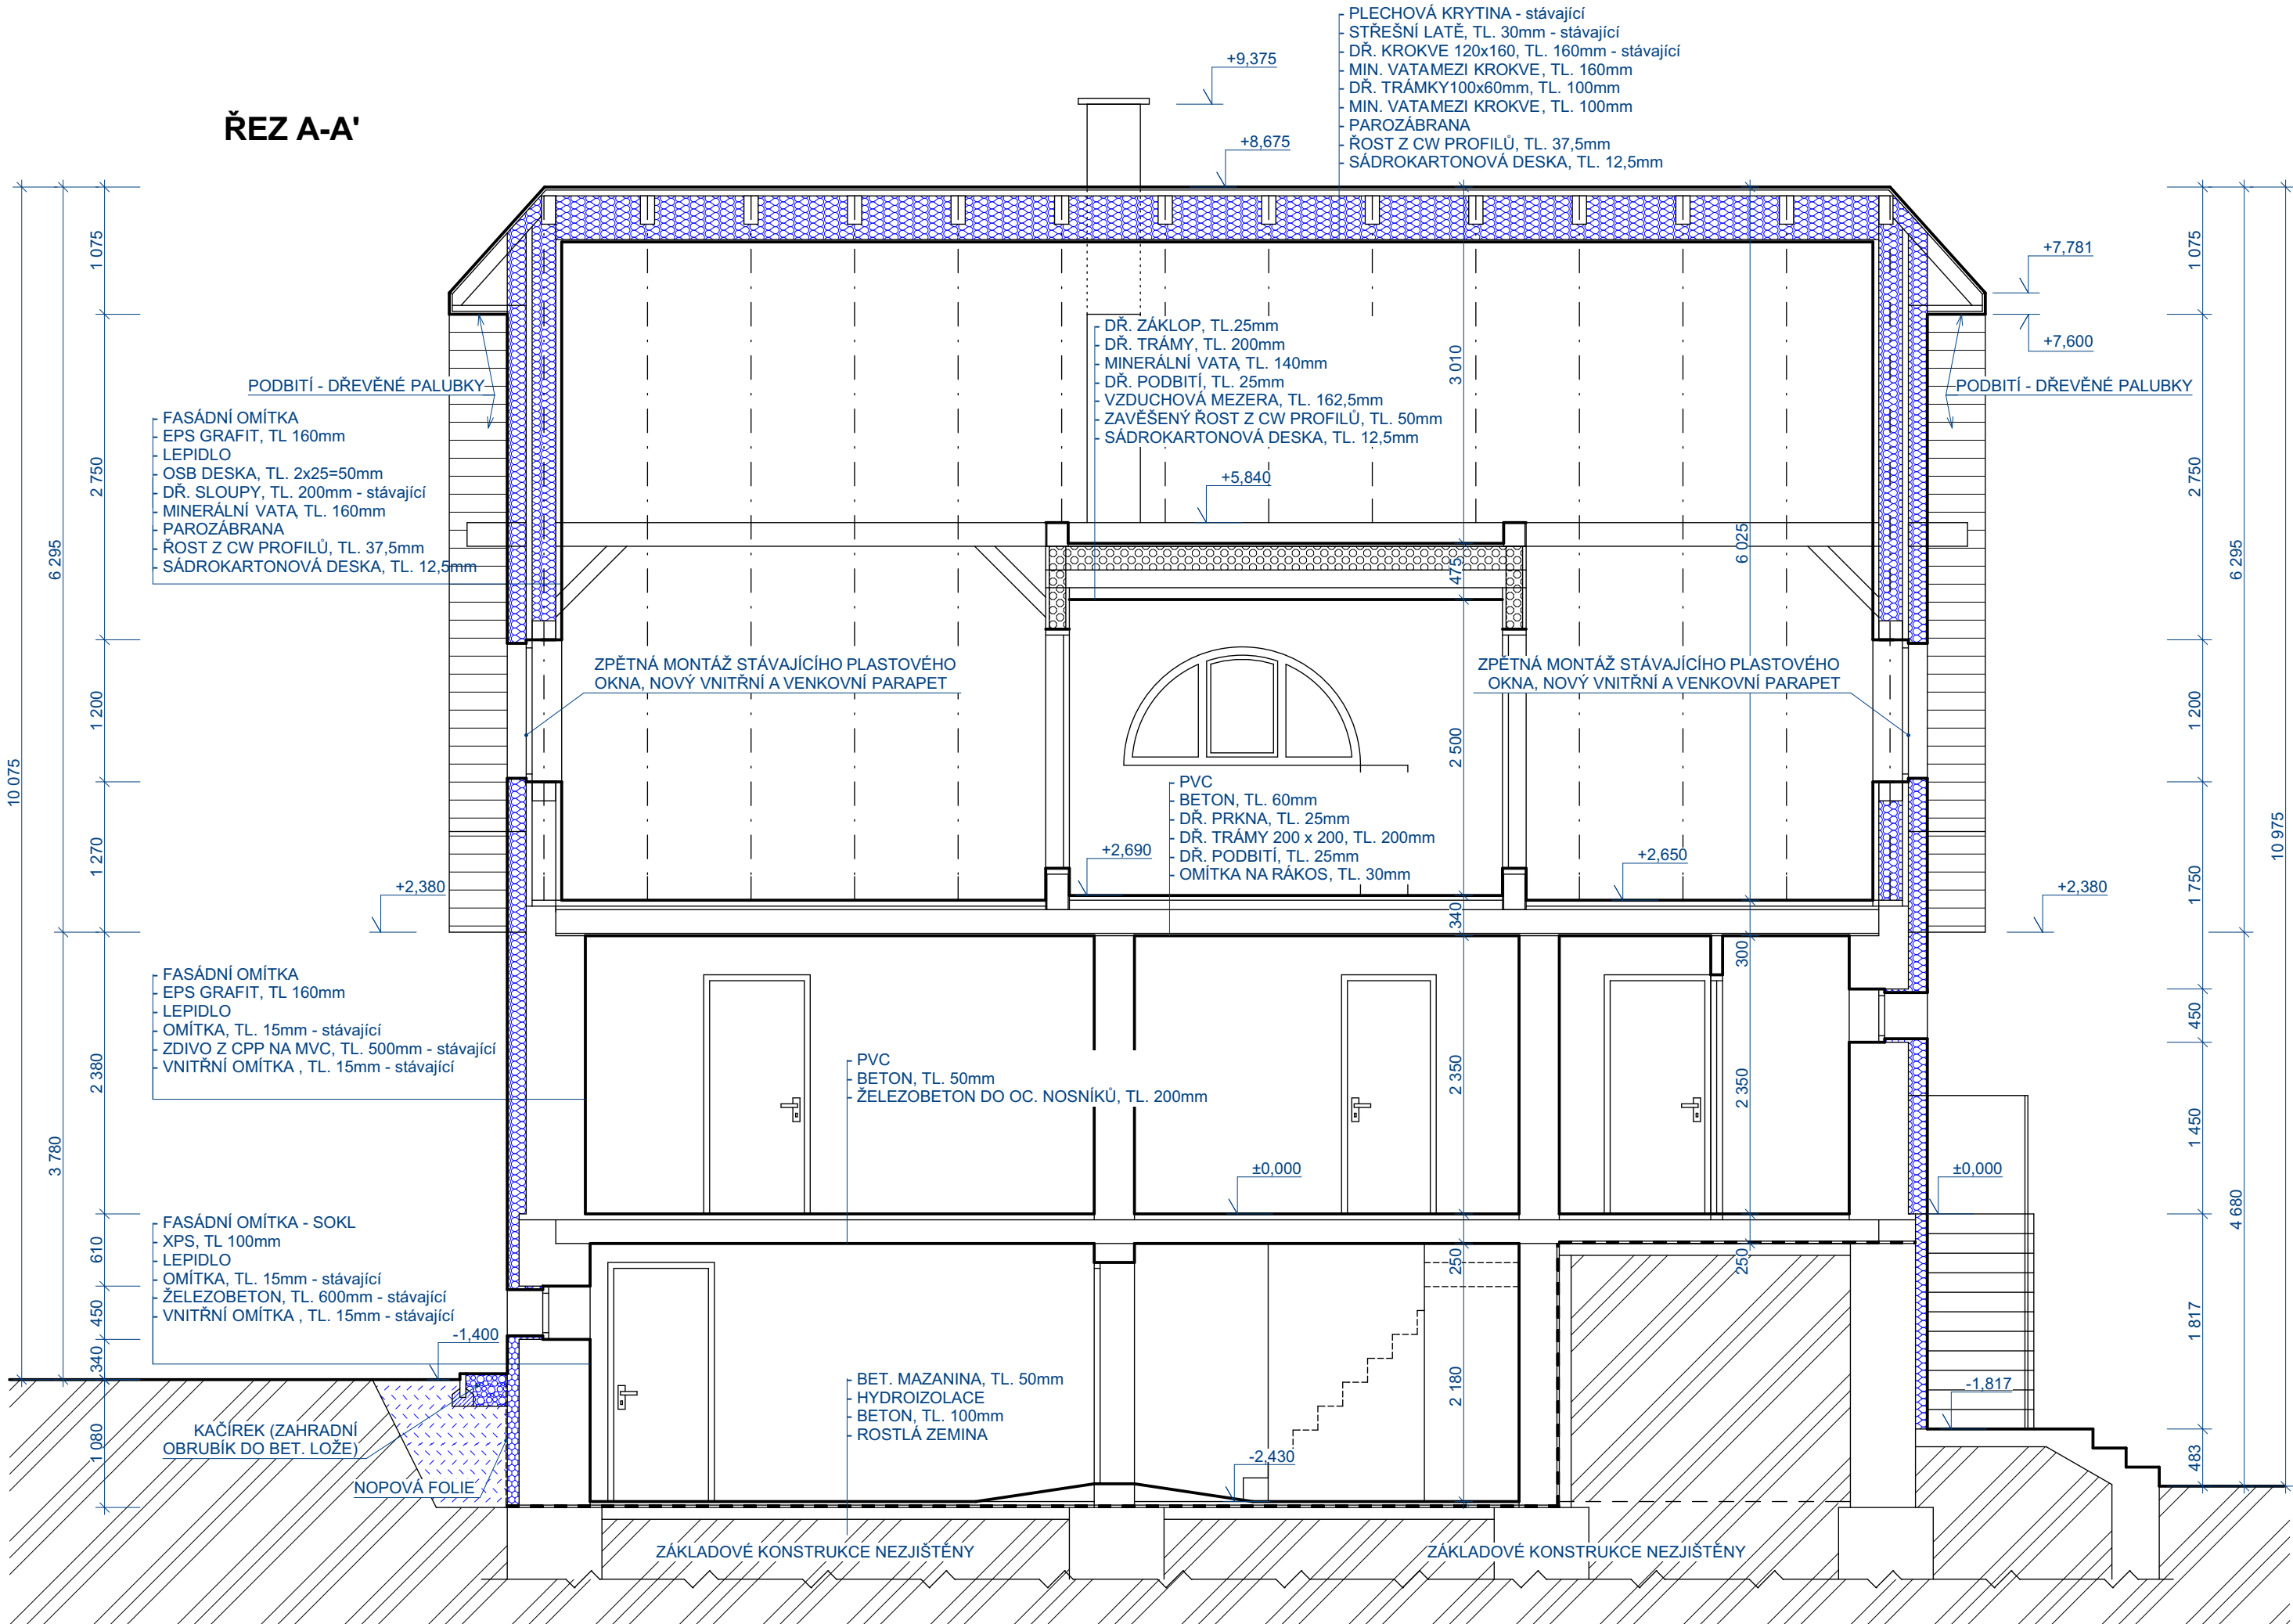

LEGENDA MATERIÁLŮ

- STÁVAJÍCÍ ZDIVO - 1PP - ŽELEZOBETON
1NP - CIHLY PLNÉ PÁLENÉ
- STÁVAJÍCÍ TEPELNÁ IZOLACE - MIN. VATA, TL. 140mm
- TEPELNÁ IZOLACE - FASÁDA - BAUMIT OPEN PLUS, TL. 100 a 160mm
- STŘECHA (ŠTÍTOVÉ STĚNY) - ISOVER UNIROL PROFI, TL. 100+160mm
- TEPELNÁ IZOLACE - XPS, TL. 100mm
- ZEMINA NASYPANÁ

POZNÁMKA

ZPĚTNÁ MONTÁŽ STŘEŠNÍCH SVODŮ, SVĚTEL, ČÍSLO POPISNÉ, ATD...
OSAZENÍ NOVÝCH VENKOVNÍCH PARAPETŮ U OKEN A NOVÝCH VNITŘNÍCH PARAPETŮ U OKEN VE 2NP.
NOVÉ DŘEVĚNÉ PODBITÍ STŘECHY.
STÁVAJÍCÍ DŘEVĚNÝ KROV OŠETŘEN PROTI HOUBÁM A ROZTOČŮM.
NOVÉ ŠTÍTOVÉ STĚNY PROVEDENY Z OSB DESEK Z EXTERIÉRU A Z INTERIÉRU ZE SÁDROKARTONOVÝCH PROTIPOŽÁRNÍCH DESEK NA ROST Z CW PROFILŮ.
PROVEDENÍ ZATEPLENÍ OBJEKTU (1PP - TL. 100mm, 1NP A 2NP - TL. 160mm)
KOLEM OBJEKTU PROVEDEN OKAPOVÝ CHODNÍK Z KAČÍRKU, POPŘ. ZPĚTNÉ POLOŽENÁ STÁVAJÍCÍ BETONOVÁ DLAŽBA.
ZATEPLENÍ STŘECHY - VLOŽENÍM IZOLACE MEZI KROKVE A POD KROKVE V TL. 260mm
VNITŘNÍ PODBITÍ STŘECHY ZE SÁDROKARTONOVÝCH DESEK - PROTIPOŽÁRNÍCH.
PLECHOVÁ STŘECHA ZŮSTANE STÁVAJÍCÍ - NOVÉ BUDOU NATŘENY OKAPY A SVODY.

0,000 = STÁVAJÍCÍ PODLAHA 1NP

tisk: 25. 10. 2018



TYPRO

projektční
a inženýrská
činnost

TYPRO 2010 s.r.o.
tř.Masarykova 178, 698 01 Veselí nad Moravou
společnost zapsaná v OR u KS v Brně, oddíl C, vložka 647 35
projektční a inženýrská činnost

IČ 291 94 741
č.autorizace 1300619
info@typro.cz
www.typro.cz

Tato dokumentace je duševním majetkem autora a nesmí být bez předchozího souhlasu kopírována a jinak šířena.
Musí být použita v souladu se SOD a doklady potvrzenými mezi smluvními partnery.

Vypracoval: Bc. RADEK PAVLAČKA		Odpovědný projektant: ING. PETR TYML	
Kraj: ZLÍNSKÝ		Místo stavby: KROMĚŘÍŽ	
Stavebník: POVODÍ MORAVY, s.p. DŘEVAŘSKÁ 11, BRNO		Formát A4	3
Stavba: DŮM JEZNÉHO KROMĚŘÍŽ, ZATEPLENÍ OBJEKTU Parcela č. 382/1		Datum:	10/2018
		Stupeň:	DPS
Profese: KÚ: MIŇŮVKY (726133) STAVEBNÍ ŘEŠENÍ		Č.zak.:	18.29
		Arch.č.:	18.29
Obsah: NOVÝ STAV ŘEZ A-A'		Kótováno:	MM
		Měřítka:	1:50
		Číslo výkresu :	D.1.1.2.5