


ŘEZ A-A'

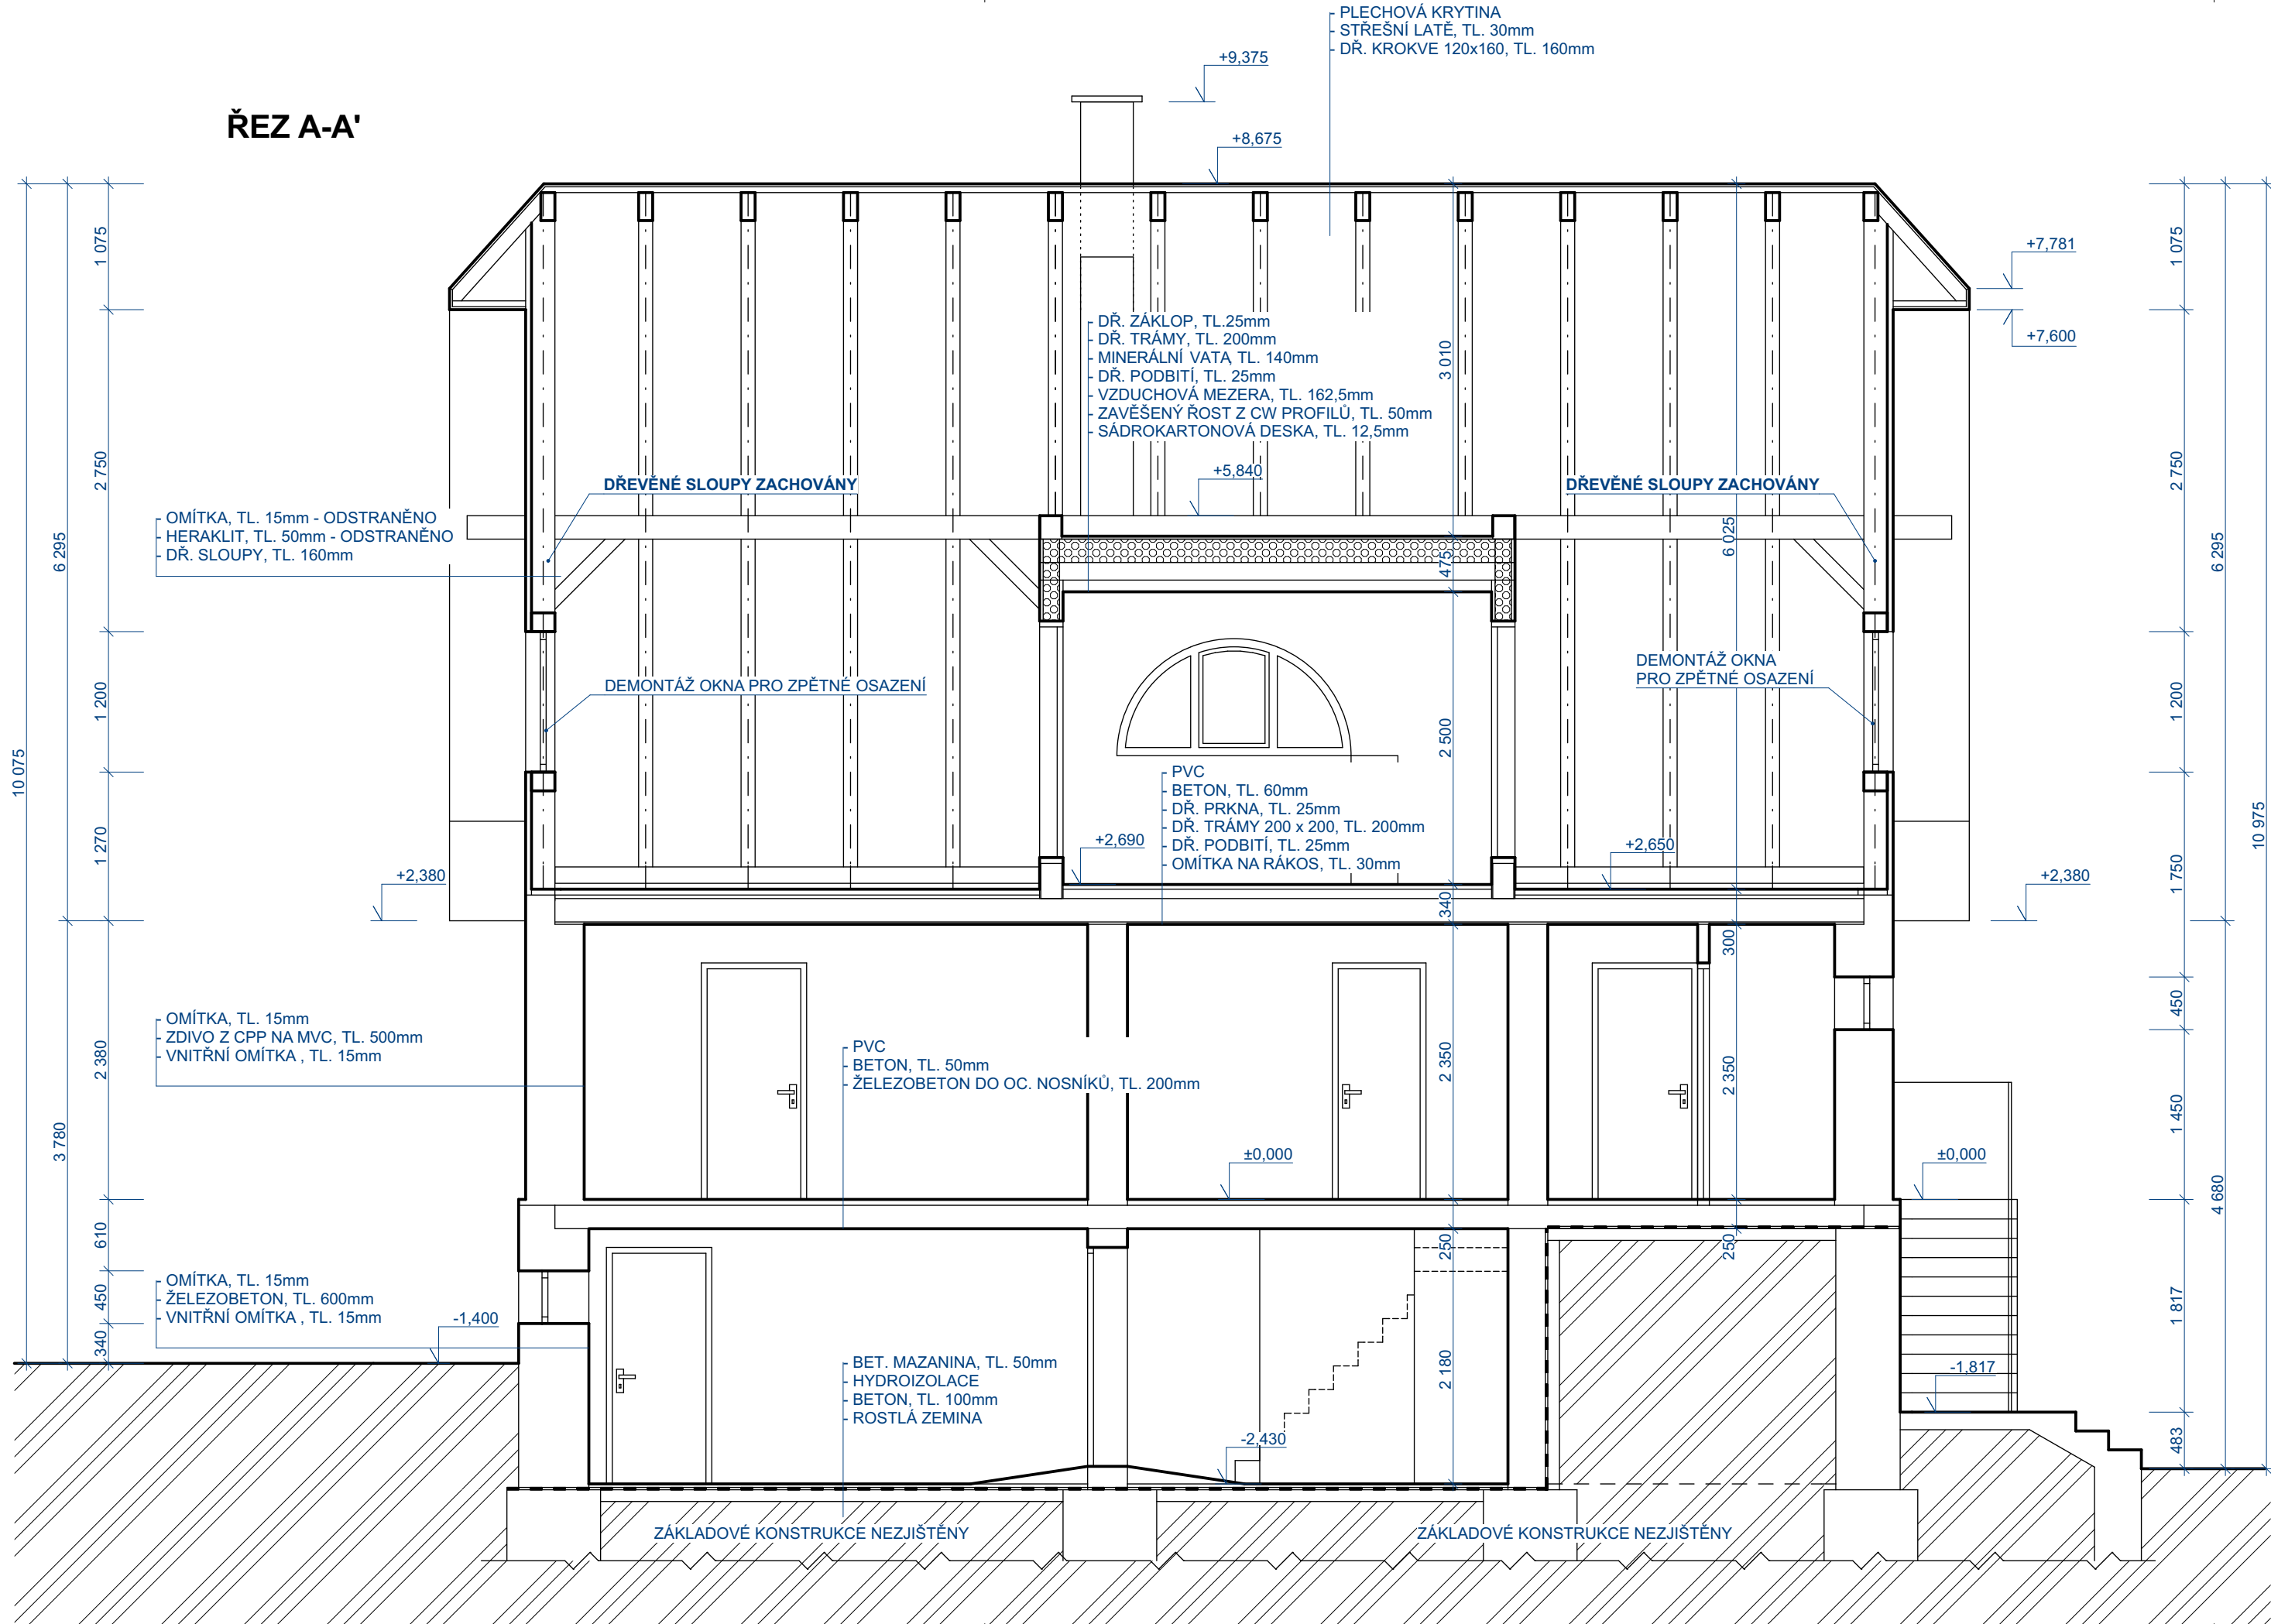

LEGENDA MATERIÁLŮ

- STÁVAJÍCÍ ZDIVO - 1PP - ŽELEZOBETON
1NP - CÍHLY PLNĚ PÁLENÉ
- STÁVAJÍCÍ TEPELNÁ IZOLACE - MIN. VATA, TL. 140mm

POZNÁMKA

STÁVAJÍCÍ PLASTOVÉ OKNA A DVEŘE PONECHÁNY (Z ROKU 2007 - $U_g=1,1 \text{ W/m}^2\text{K}$)
DEMONTÁŽ STŘEŠNÍCH SVODŮ, SVĚTEL, ČÍSLO POPISNÉ, ATD...
ODSTRANĚNÍ VENKOVNÍCH PARAPETŮ U OKEN.
ZKRÁCENÍ ZÁBRADLÍ U VEDLEJŠÍHO VSTUPU DO OBJEKTU O CCA 180mm
(NOVĚ UKOTVEN SLOUPEK DO PODLAHY).
ODSTRANĚNO STÁVAJÍCÍ DŘEVĚNÉ PODBITÍ STŘECHY.
ODSTRANĚNO OPLÁŠTĚNÍ ŠTÍTOVÉ STĚNY Z HERAKLITU (NOSNÉ KONSTRUKCE ZACHOVÁNY STÁVAJÍCÍ)
ODSTRANĚN BETONOVÝ OKAPOVÝ CHODNÍK KOLEM OBJEKTU.

0,000 = STÁVAJÍCÍ PODLAHA 1NP

tisk: 25. 10. 2018



TYPRO

projektční
a inženýrská
činnost

TYPRO 2010 s.r.o.
tř.Masarykova 178, 698 01 Veselí nad Moravou
společnost zapsaná v OR u KS v Brně, oddíl C, vložka 647 35
projektční a inženýrská činnost

IČ 291 94 741
č.autorizace 1300619
info@typro.cz
www.typro.cz

Tato dokumentace je duševním majetkem autora a nesmí být bez předchozího souhlasu kopírována a jinak šířena.
Musí být použita v souladu se SOD a doklady potvrzenými mezi smluvními partnery.

| | | | |
|--------------------------------|---|--------------------------------------|-----------|
| Vypracoval: Bc. RADEK PAVLAČKA | | Odpovědný projektant: ING. PETR TYML | |
| Kraj: | ZLÍNSKÝ | Místo stavby: | KROMĚŘÍŽ |
| Stavebník: | POVODÍ MORAVY, s.p. DŘEVAŘSKÁ 11, BRNO | Formát A4 | 3 |
| Stavba: | DŮM JEZNÉHO KROMĚŘÍŽ, ZATEPLENÍ OBJEKTU | Datum: | 10/2018 |
| | Parcela č. 382/1 | Stupeň: | DPS |
| Profese: | KÚ: MIŇŮVKY (726133) STAVEBNÍ ŘEŠENÍ | Č.zak.: | 18.29 |
| | | Arch.č.: | 18.29 |
| | | Kótováno: | MM |
| | | Měřítka: | 1:50 |
| Obsah: | STÁVAJÍCÍ STAV Řez A-A' | Číslo výkresu : | D.1.1.1.5 |