


TECHNOLOGICKÉ SCHÉMA

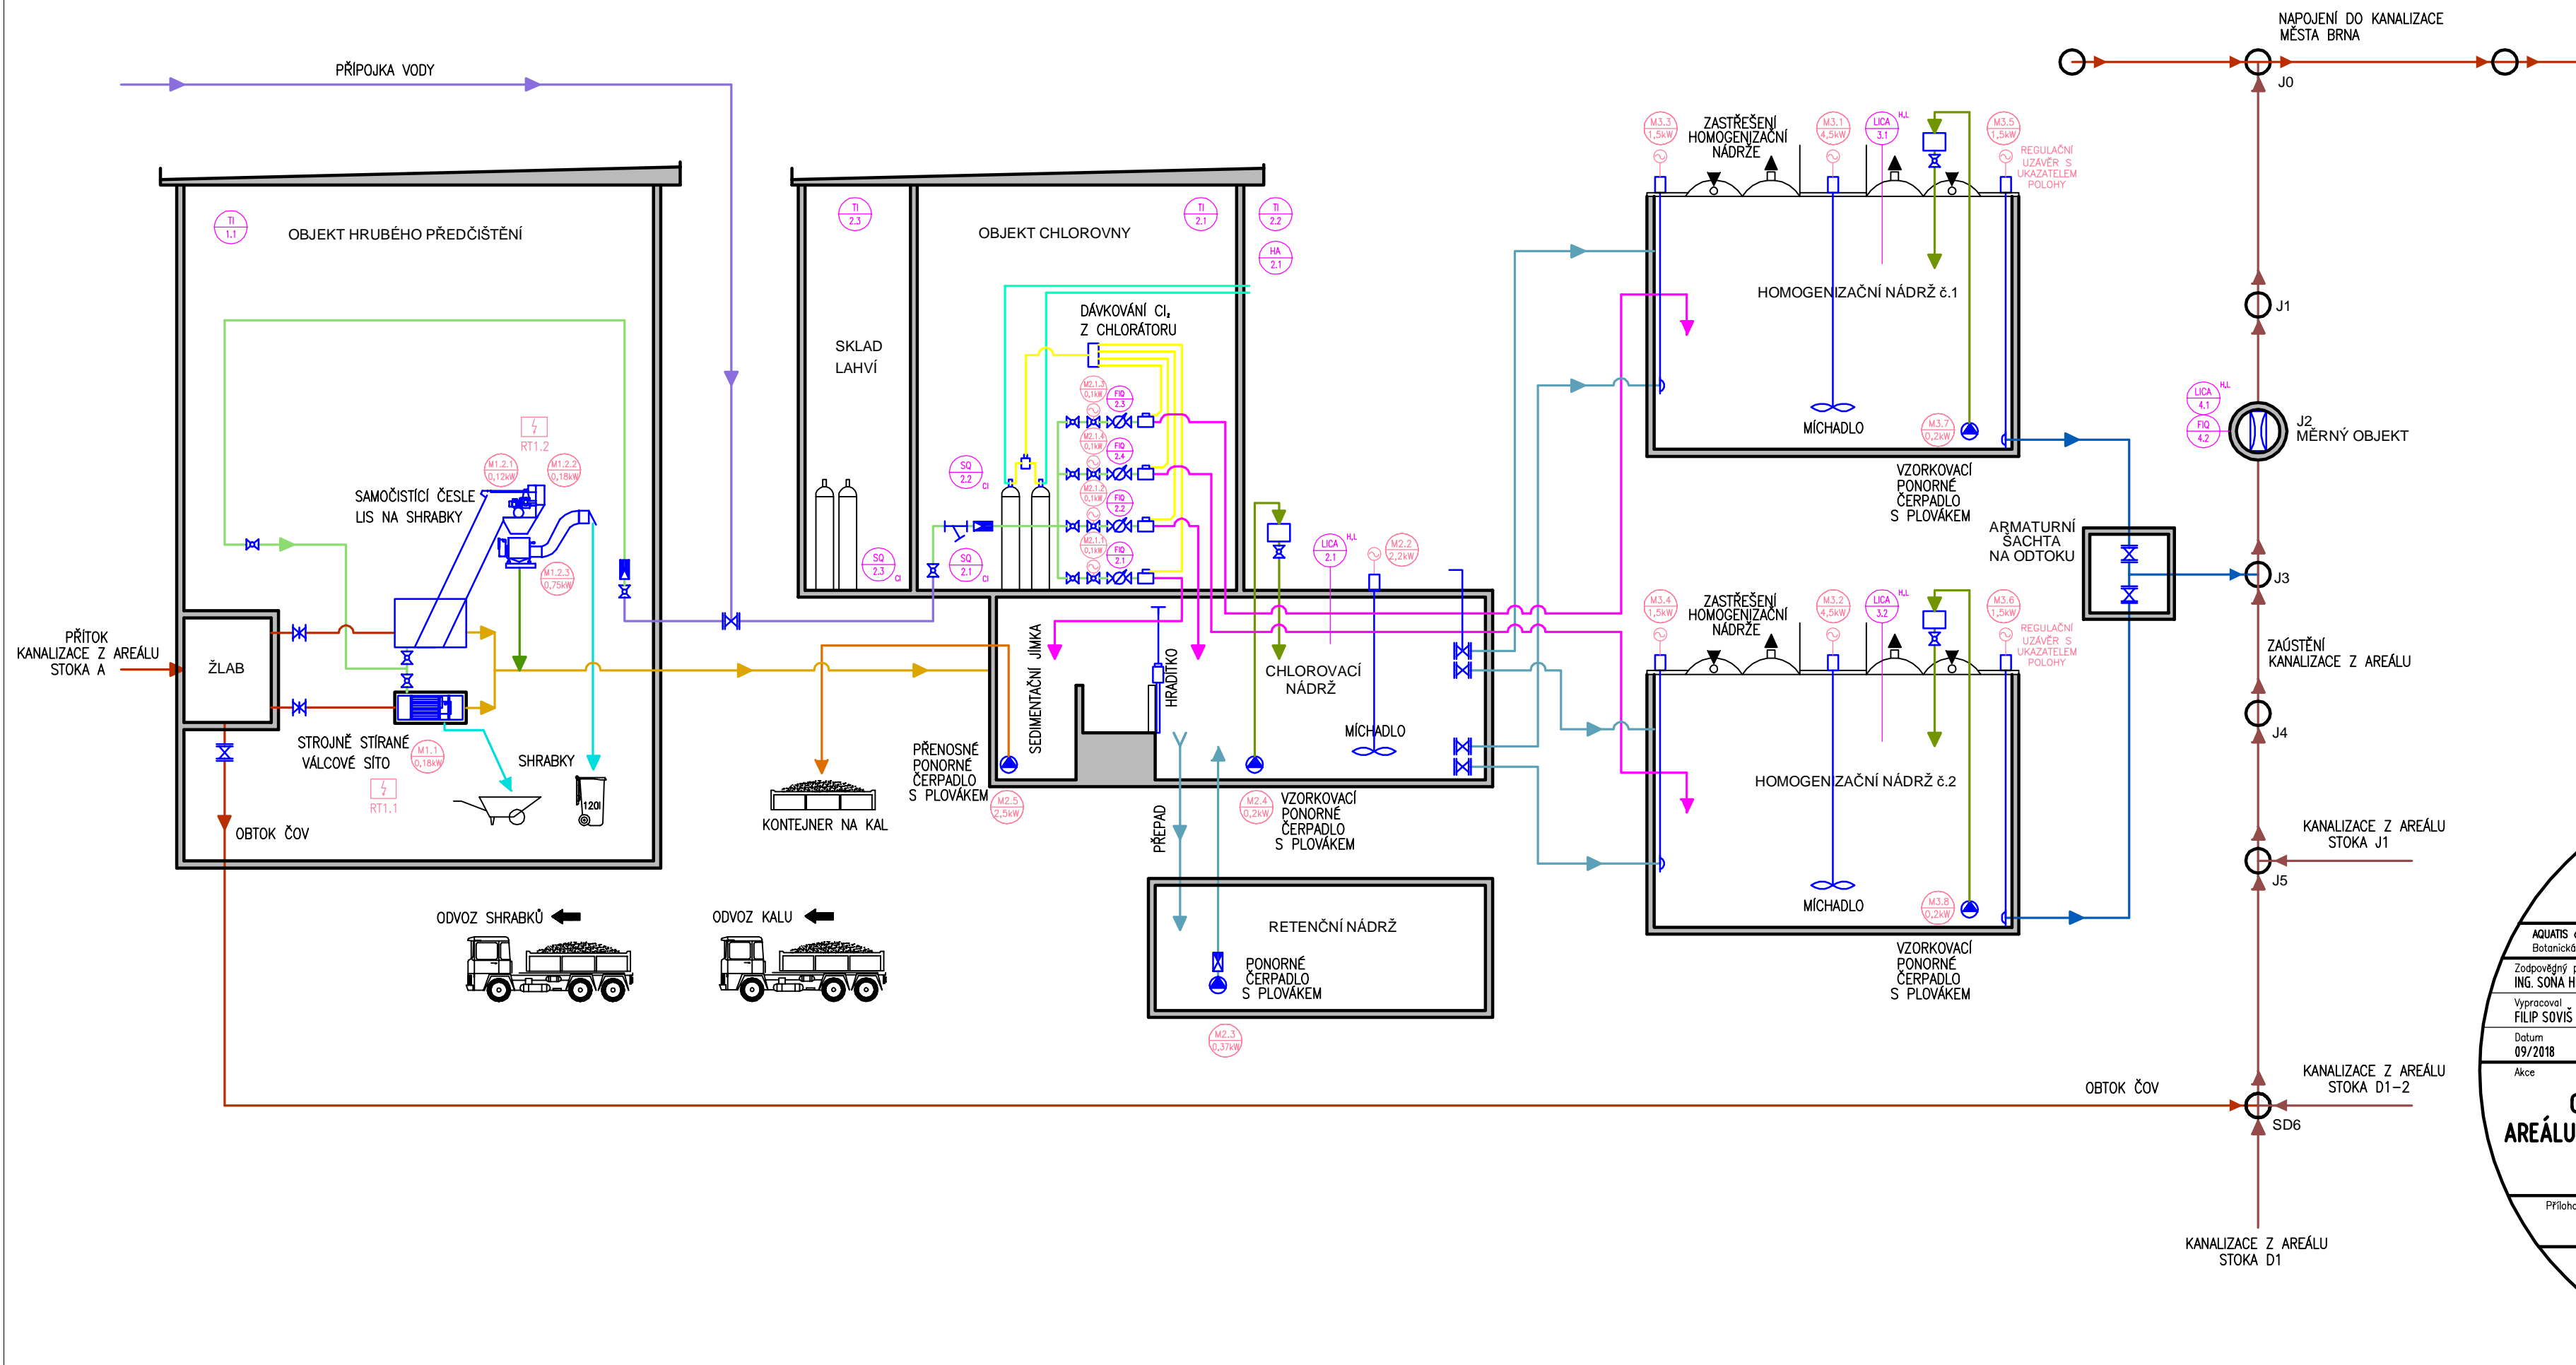

ZNAČENÍ MEDIÍ

- 1 SUROVÁ ODPADNÍ VODA
- 2 MECHANICKY PŘEDČIŠTĚNÁ VODA
- 3 SHRABKY
- 4 KALOVÁ VODA
- 5 PITNÁ VODA
- 6 VODA TECHNOLOGICKÁ
- 7 VZDUCH
- 8 CHLOR
- 9 CHLOROVÁ VODA
- 10 ČIŠTĚNÁ CHLOROVANÁ VODA
- 11 VZORKY
- 12 KAL
- 13 VYČIŠTĚNÁ VODA
- 14 ODPADNÍ VODA VYPOUŠTĚNÁ Z AREÁLU

LEGENDA ARMATUR:

- ŠOUPÁTKO NOŽOVÉ MEZIPŘÍRUBOVÉ
- ŠOUPÁTKO PŘÍRUBOVÉ
- DESKOVÉ UZÁVÍRACÍ ŠOUPÁTKO NA STĚNU
- KULOVÝ KOHOUT
- KULOVÝ KOHOUT S VYPOUŠTĚNÍM
- ZPĚTNÁ Klapka
- ZPĚTNÁ Klapka MEMBRÁNOVÁ S PRUŽINOU
- PROCESNÍ VENTIL ZAJIŠŤUJÍCÍ ZÁBRANU PROTI ZPĚTNÉMU TOKU (OCHRANA PŘED KONTAMINACÍ HLAVNÍHO ROZVODU VODY)
- FILTR
- PRŮTOKOMĚR

**AQUATIS**

AQUATIS a.s.  
Botanická 834/56, 602 00 Brno  
Tel: +420 541 554 111  
Fax: +420 541 211 205  
E-mail: info@aquatis.cz  
http://www.aquatis.cz

Zodpovědný projektant ING. SOŇA HLAVOVÁ	Hlavní inženýr projektu ING. MILOŠ CHOBOLA	Vedoucí střediska ING. MILOŠ CHOBOLA
Vypracoval FILIP SOVÍŠ	Kontroloval ING. HANA TLACHOVÁ	Zakázkové číslo 3A16248.52.B01
Datum 09/2018	Stupeň dokumentace TDW	Název souboru D_2_1_2_SCHEMA ČOV.dwg

Akce

**ODKANALIZOVÁNÍ A ČIŠTĚNÍ ODPADNÍCH VOD  
AREÁLU VÝZKUMNÉHO ÚSTAVU VETERINÁRNÍHO LÉKAŘSTVÍ  
V BRNĚ**

PS 20.2 ČOV - STROJNĚ-TECHNOLOGICKÁ ČÁST

Příloha

**PS 20.2 TECHNOLOGICKÉ SCHÉMA ČOV**

Měřítko	Číslo přílohy
	<b>D.2.12</b>

Objednatel  
VÝZKUMNÝ ÚSTAV VETERINÁRNÍHO LÉKAŘSTVÍ, v.v.i.