


CHAR. ŘEZ 6.1 – M10  
STANIČENÍ MORAVY KM. 229,94

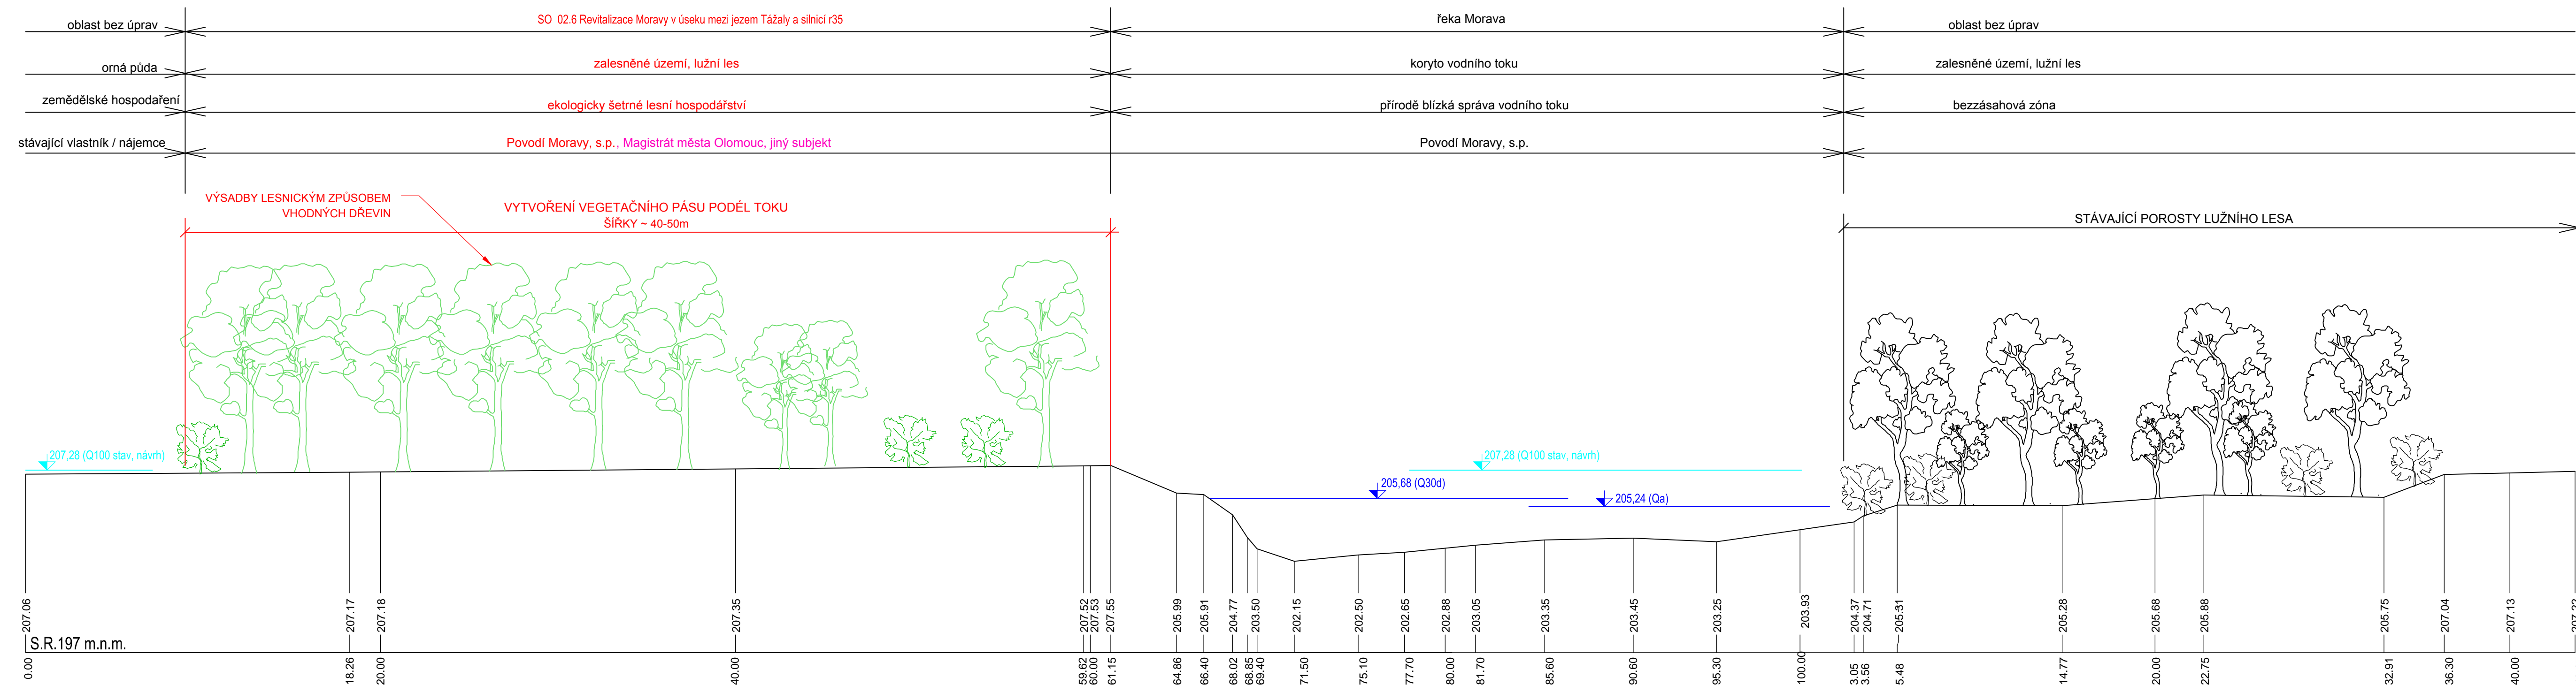

LEGENDA:

## NÁVRHOVÝ STAV

## NÁVRHOVÝ STAV - VARIANTNÍ ŘEŠENÍ

| Výškový systém Ball p.v. |       | Souřadný systém S-JTSK |          |
|--------------------------|-------|------------------------|----------|
| 6                        |       |                        |          |
| 5                        |       |                        |          |
| 4                        |       |                        |          |
| 3                        |       |                        |          |
| 2                        |       |                        |          |
| 1                        |       |                        |          |
| REVIZE                   | POPIS | DATUM                  | SCHVÁLIL |

|  |   |                |              |  |                    |   |
|--|---|----------------|--------------|--|--------------------|---|
| <div>Sweco Hydroprojekt a.s. Ústředí Praha<br/>Táborská 31, 140 16 Praha 4; praha@sweco.cz; www.sweco.cz</div> |   |                |              | <div>SWECO<br/>Sustainable engineering and design</div>  |                    |   |
| <div>WASTECH a.s.<br/>Ostružinová 36/3175, 106 00 Praha 10</div>   |   |                |              | <div></div> |                    |   |
| PROJEKTOVATEL  | Ing. Lúbas  | HIP            | Ing. Lúbas   | T. KONTROLA  | Ing. Pavel         |   |
| PROJEKTANT   | Ing. Lúbas  | ŘEDITEL DIVIZE | Ing. Moravec | DATUM  | 08/2013            |   |
| OBJEDNATEL   | Povodí Moravy, s.p.   |                |              | OKRES  | Olomouc            |   |
| ÚKOLCE:  |   |                |              |  |                    |   |
| <div>Morava, ř.km 226,400 - 231,800</div> <div>- přírodě blízká protipovodňová opatření</div>                  |   |                |              | ČÍSLO ZAKÁZKY  | 111222 3 07 / 0900 |   |
|  |   |                |              |  | 12/908             |   |
|  |   |                |              | STUPEŇ   | FS                 |   |
|  |   |                |              | FORMÁT   | 6 A4               |   |
|  |   |                |              | MĚŘÍTKO  | 1:200              |   |
|  |   |                |              | ARCHIVNÍ ČÍSLO   | 007419/13/1        |   |
| Studie proveditelnosti   |   |                |              |  |                    |   |
| ČÁST STAVBY  | 2.část - návrh základních územně-technických parametrů stavby a jejich projednání<br>3.část - návrh výsledných územně-technických parametrů stavby a zadání pro DÚR |                |              | SO/PS  | SO 02.6            |   |
| PŘÍLOHA:   |   |                |              | ČÍSLO PŘÍLOHY  | B.6.2.6            | a |
| SO 02.6 REVITALIZACE MORAVY V ÚSEKU MEZI JEZEM TÁŽALY A SILNICÍ R35  |   |                |              |  |                    | 1 |

to dokumentace včetně všech příloh (výjimkou dat poskytnutých objednatel) je duševním vlastnictvím akciové společnosti Sweco Hydroprojekt a.s. Objednatel této dokumentace je oprávněn ji využít k účelům vyplývajícím z uzavřené smlouvy bez jakéhokoliv omezení. Jiné osoby (jak fyzické, tak právnické) jsou bez předchozího výslovného souhlasu objednatele oprávněny tuto dokumentaci ani její části jakkoli využívat, kopírovat (ani jiným způsobem rozmnožovat) bez zřítelnosti dalších osobám.

poznámka: Podpisy zpracovatelů jsou připojeny pouze k výtisku číslo 01 nebo originálu přílohy (matrici).