Údolnicový profil: U2 M 1:1000/200
ř.km 227,251 (M11)

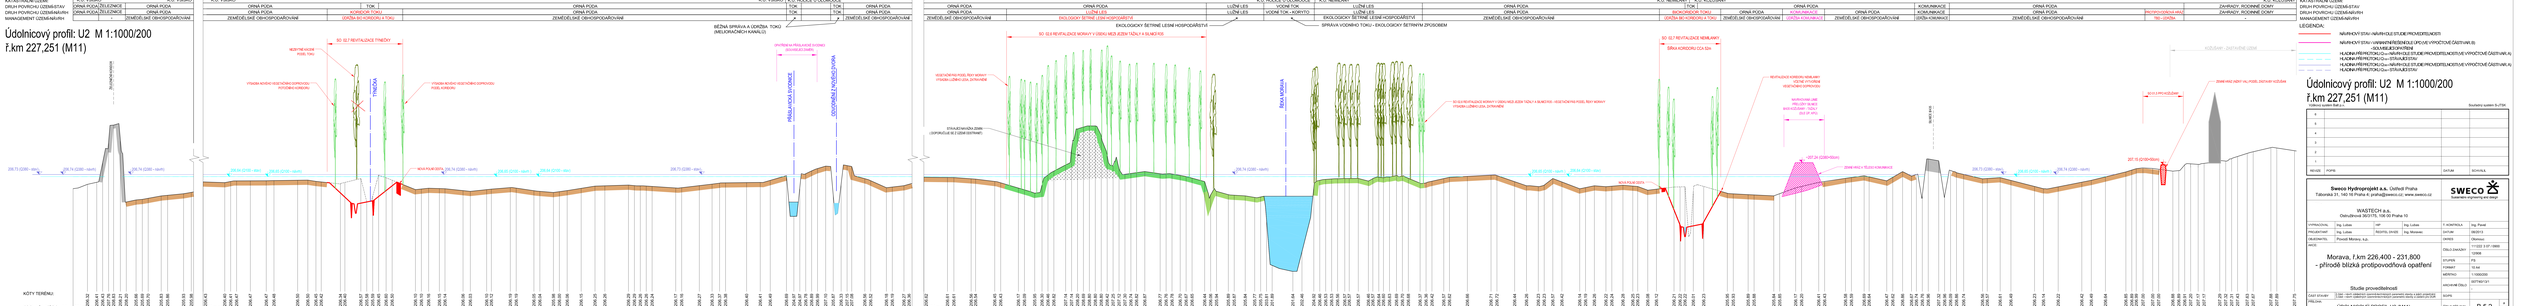
KATASTRÁLNÍ ÚZEMÍ
DRUH POVRCHU UZEMÍ/ATAV
DRUH POVRCHU UZEMÍ/HORN
MANAGEMENT UZEMÍ/HORN
K.Ú. VISSKO
K.Ú. HOLICE U ZLONICKÉ
K.Ú. NEMILANY
K.Ú. KOZOLUPY
ORNÁ PŮDA
TOK
ZEMĚDĚLSKÉ OBHOSPODAŘOVÁNÍ
LUŽNÍ LES
VODNÍ TOK - HORSTO
EKOLOGICKY ŠETRNÉ LESNÍ HOSPODAŘSTVÍ
SPRÁVA VODNÍHO TOKU - EKOLOGICKY ŠETRNÝM ZPŮSOBEM
BIOKORIDOR TOKU
KOMUNIKACE
ZASTÁVKY, ROZMĚNĚ, DOMY
ZASTÁVKY, ROZMĚNĚ, DOMY
ZASTÁVKY, ROZMĚNĚ, DOMY