


- ZÁPLAVOVÉ ÚZEMÍ Q₅ STÁVAJÍCÍ STAV
- ZÁPLAVOVÉ ÚZEMÍ Q₅ NÁVRHOVÝ STAV, VAR A - DLE NÁVRHU STUDIE
- ZÁPLAVOVÉ ÚZEMÍ Q₅ NÁVRHOVÝ STAV, VAR B - DLE ÚPD MĚSTA OLOMOUC

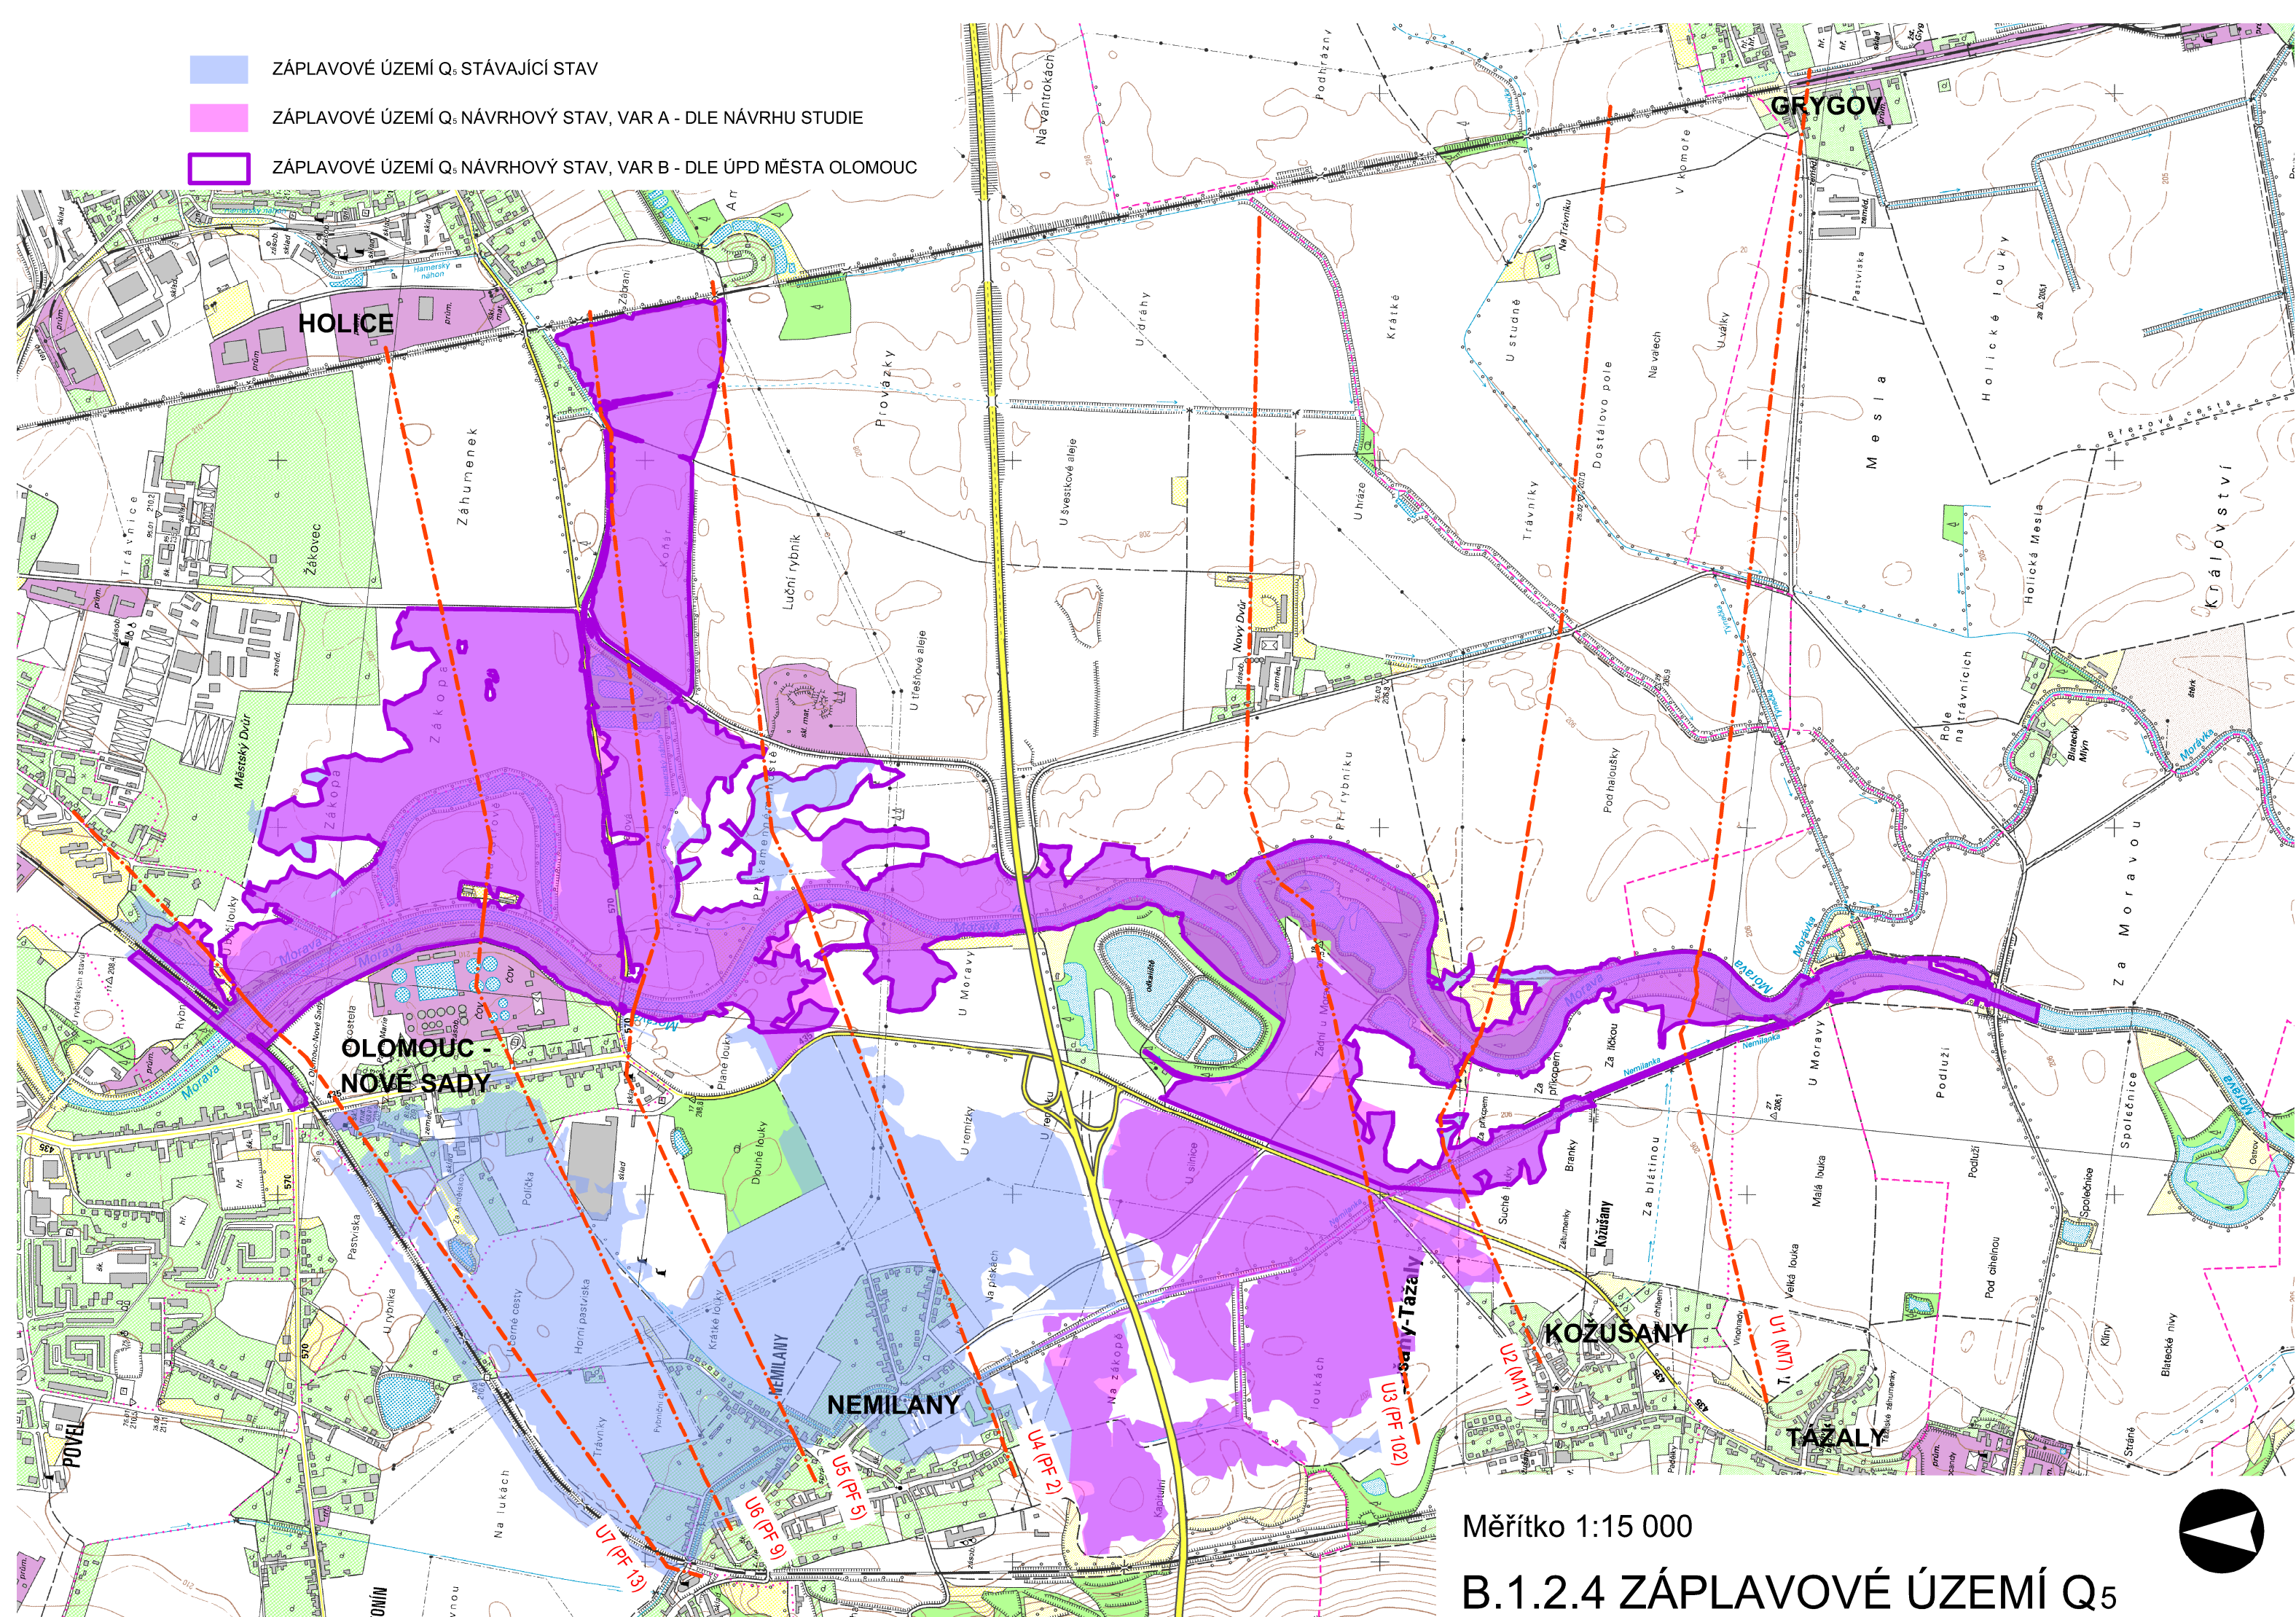

Měřítko 1:15 000

B.1.2.4 ZÁPLAVOVÉ ÚZEMÍ Q₅

