


	K.Ú. HOLICE U OLOMOUCE	
	ŽELEZNICE	ORNÁ PŮDA
	ŽELEZNICE	ORNÁ PŮDA
		ZEMĚDĚLSKÉ HOSPODAŘENÍ

K.Ú. HOLICE U OLOMOUCE		
ORNÁ PŮDA	VODNÍ TOK	
ORNÁ PŮDA	BIOKORIDOR TOKU	
ZEMĚDĚLSKÉ HOSPODAŘENÍ	x	


olnicový profil: U5 M 1:1000/200  
m 230,52 (PF5)

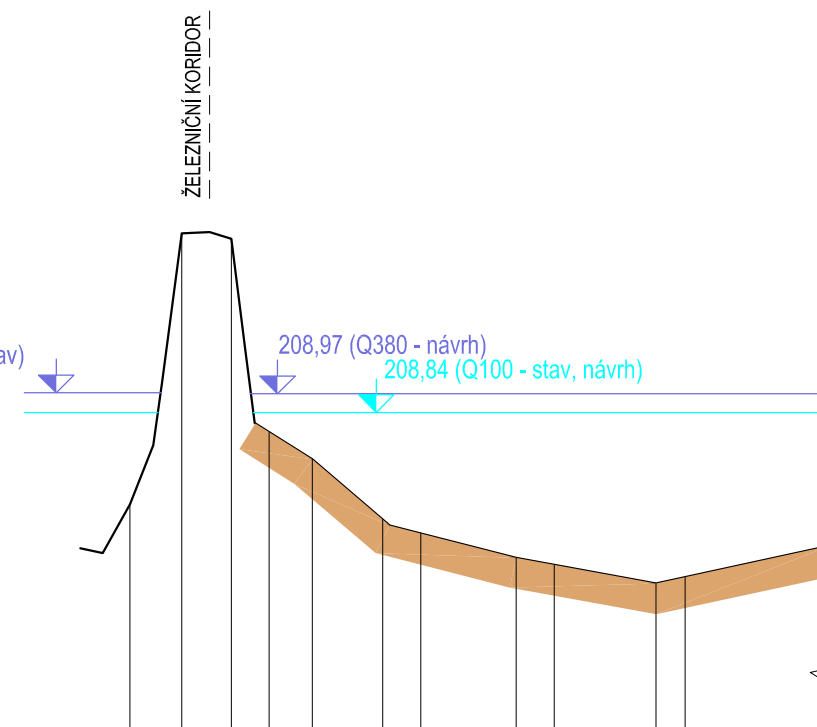


23 03 99 97 53 13 09 88 86 71 75 06

0.00


POLICE U OLOMOUCE	
ORNÁ PŮDA	
ORNÁ PŮDA	
EMÉDELSKÉ HOSPODÁŘENÍ	

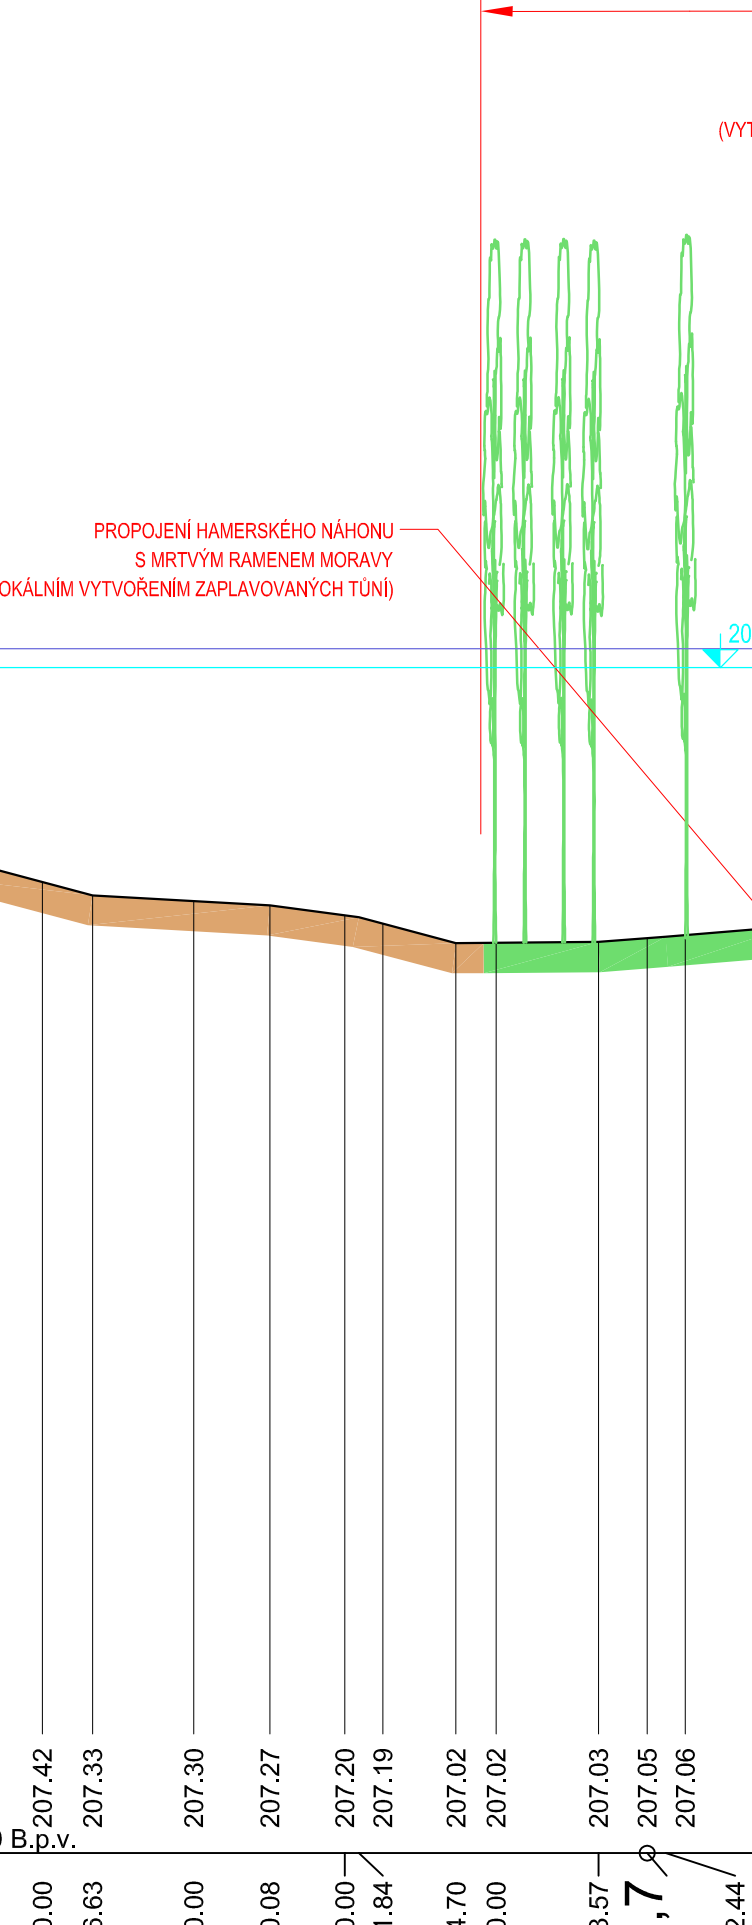


E	K.Ů. NOVÉ SADY U
E	
E	

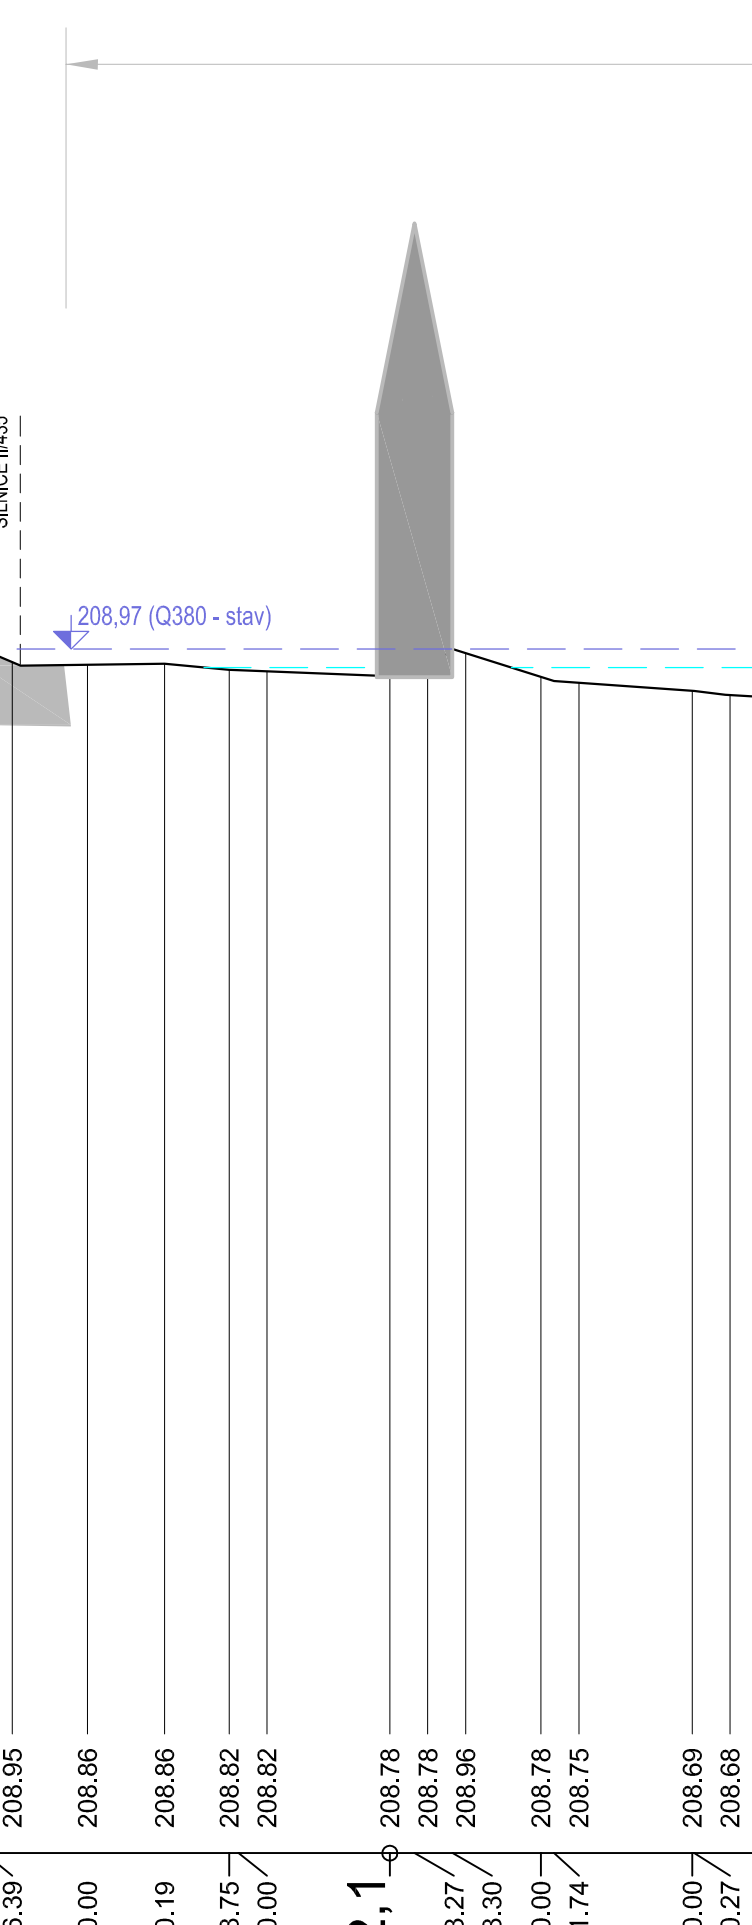

	ÚZEMÍ PLÁNOVANÉ K ZASTAVĚNÍ - PRŮMYSLOVÁ ZASTAVĚNÉ ÚZEMÍ (PRŮMYSLOVÉ OBJ

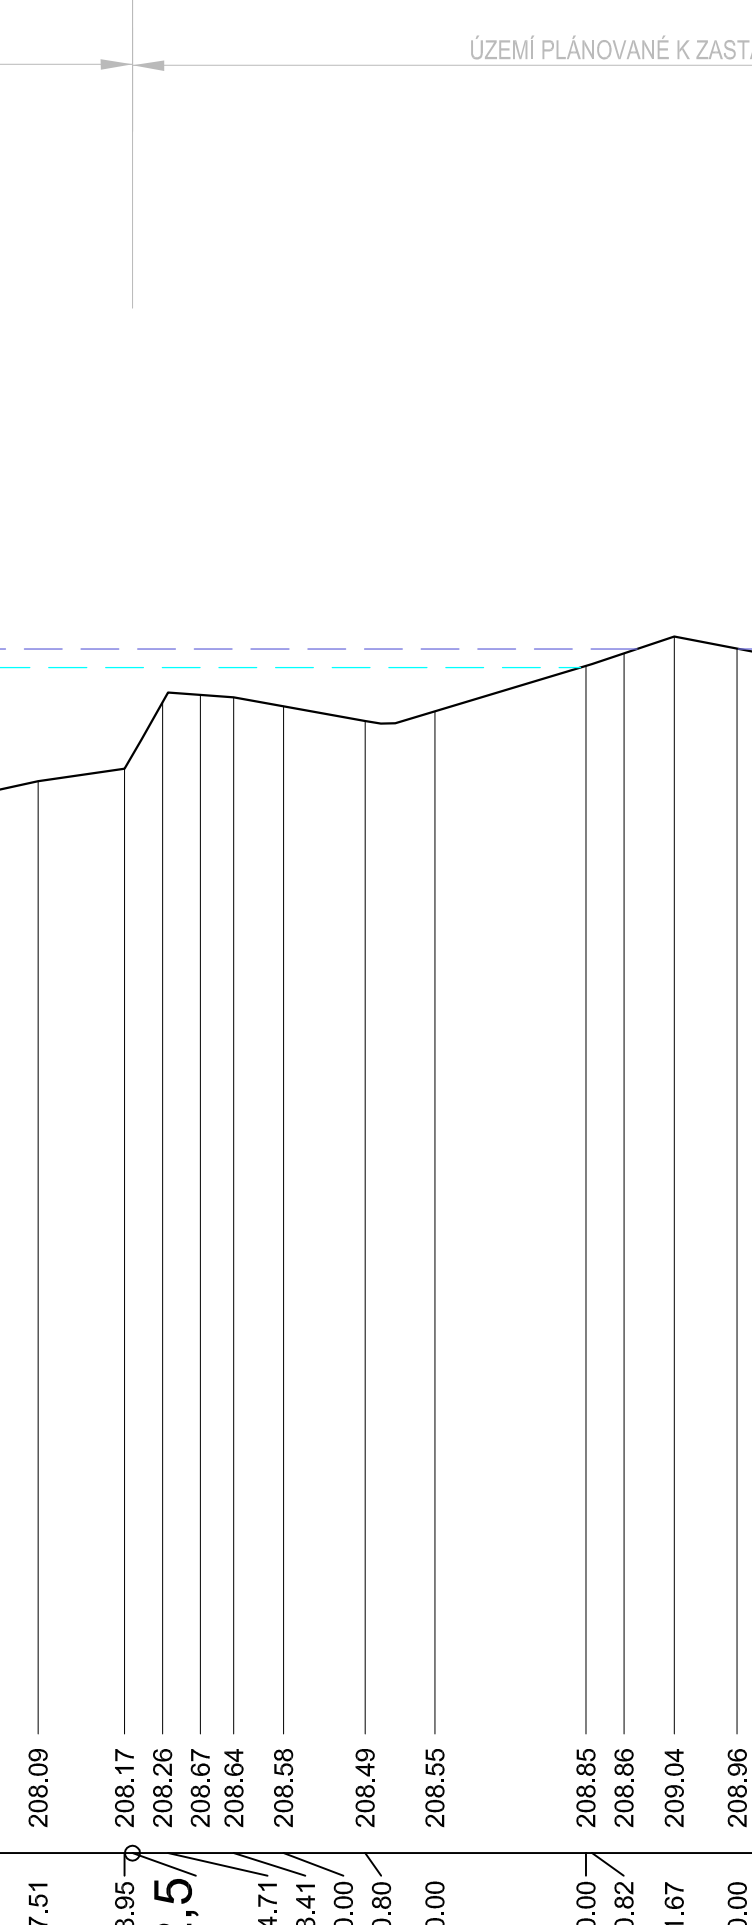

	K.Ú. NEMILANY
NEMILANY - ZAHRADY, RODINNÉ DOMY	
NEMILANY - ZAHRADY, RODINNÉ DOMY	

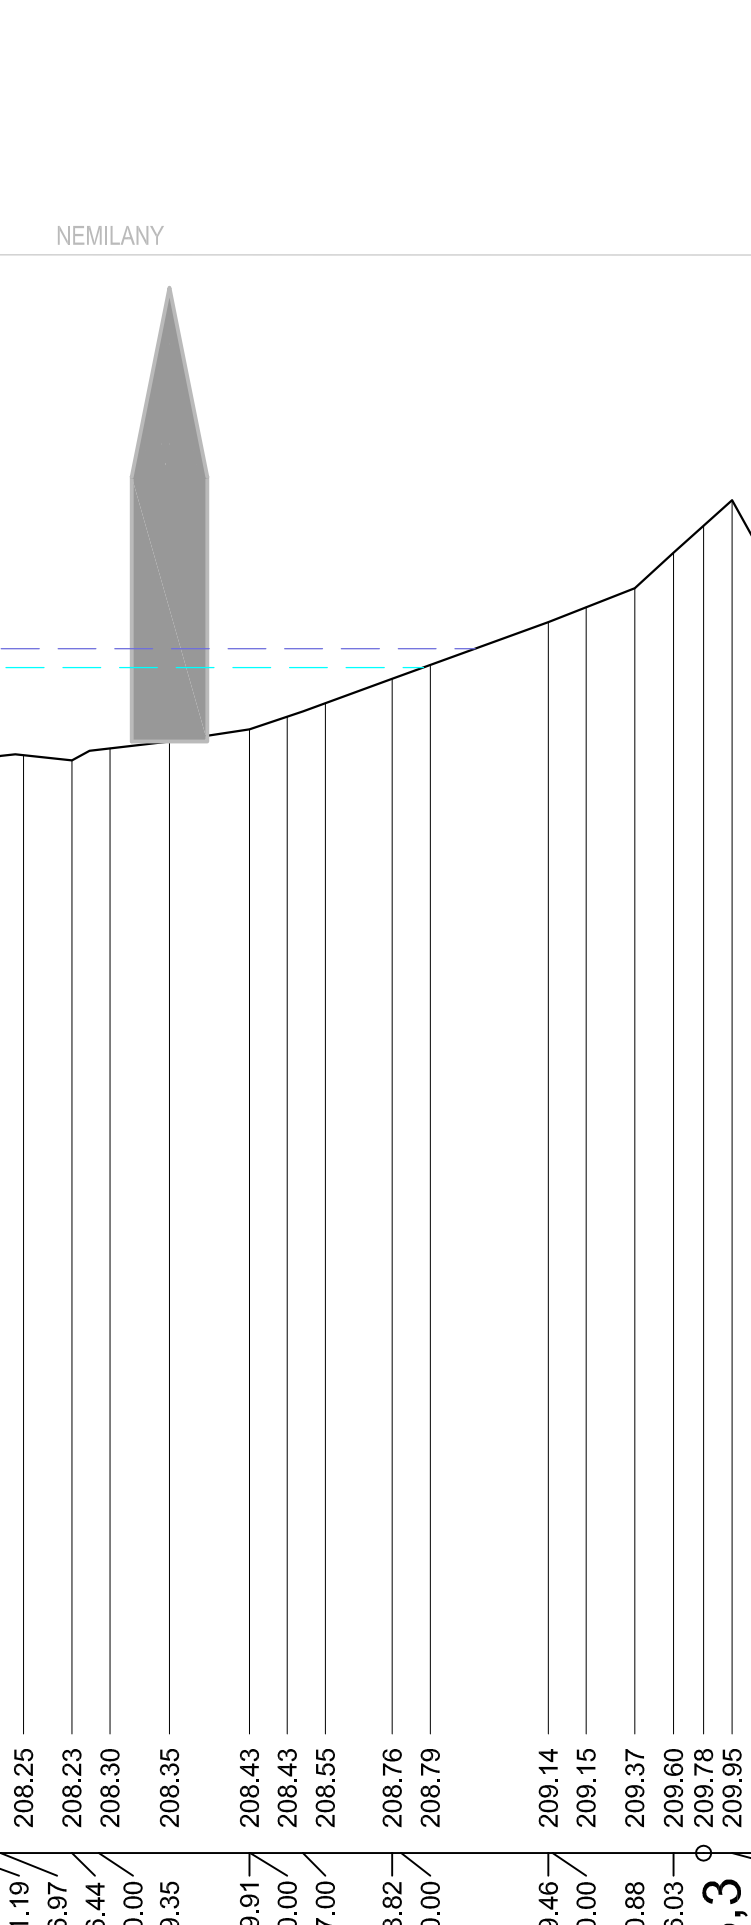

LEGENDA:

	NÁVRHOVÝ STAV - NÁVRH DLE STUDIE PROVEDITELNOSTI
	NÁVRHOVÝ STAV - VARIANTNÍ ŘEŠENÍ DLE ÚPD (VE VÝPOČTOVÉ ČÁSTI VAR.B)
	HLADINA PŘI PRŮTOKU Q <sub>100</sub> - NÁVRH DLE STUDIE PROVEDITELNOSTI (VE VÝPOČTOVÉ ČÁSTI VAR.A)
	HLADINA PŘI PRŮTOKU Q <sub>100</sub> - STÁVAJÍCÍ STAV
	HLADINA PŘI PRŮTOKU Q <sub>100</sub> - NÁVRH DLE STUDIE PROVEDITELNOSTI (VE VÝPOČTOVÉ ČÁSTI VAR.A)
	HLADINA PŘI PRŮTOKU Q <sub>100</sub> - STÁVAJÍCÍ STAV

Údolnicový profil: U5 M 1:1000/200  
ř.km 230,52 (PF5)

6			
5			
4			
3			
2			
1			
REVIZE	POPS	DATUM	SCHWÄL

<p><b>Sweco Hydroprojekt a.s., Ústředí Praha</b>  Táborská 31, 140 16 Praha 4; praha@sweco.cz; www.sweco.cz</p>				 <p><b>SWECO</b> Sustainable engineering and design</p>	
<p><b>WASTECH a.s.</b>  Ostružníňová 36/3175, 106 00 Praha 10</p>					
VYPRACOVAL	Ing. Lubas	HIP	Ing. Lubas	T. KONTROLA	Ing. Pavel
PROJEKTANT	Ing. Lubas	REDITEL DIZJNE	Ing. Moravec	DATUM	08/20/13
OBJEDNATEL	Povodí Moravy, s.p.			OKRES	Olomouk
AKCE:				111222 3 07 / 0800	
<p><b>Morava, ř.km 226,400 - 231,800</b>  <b>- přifředí blízká protipovodňová opatření</b></p>				ČÍSLO ZAKÁZKY	12/908
				STUPEŇ	FS
				FORMÁT	10 A4
				MĚRITKO	1:1000/200
				ARCHIVNÍ ČÍSLO	007743/13/1
<p><b>Studie proveditelnosti</b></p>					-
ČÁST STAVBY	2. část - návrh základních zemědělských parametrů stavby a jejích doprovodů				
PŘÍLOHA:	3. část - návrh výhledových zemědělských parametrů stavby a záznam pro DUR				
<p><b>ÚDOLNICOVÝ PROFIL U5 (PF5)</b></p>				ČÍSLO PŘÍLOHY	<b>B.5.5</b>
					<b>A</b>

Poznámka: Podpisy zpracovatelů jsou připojeny pouze k výtisku číslo 01 nebo originálu přílohy (matrici).