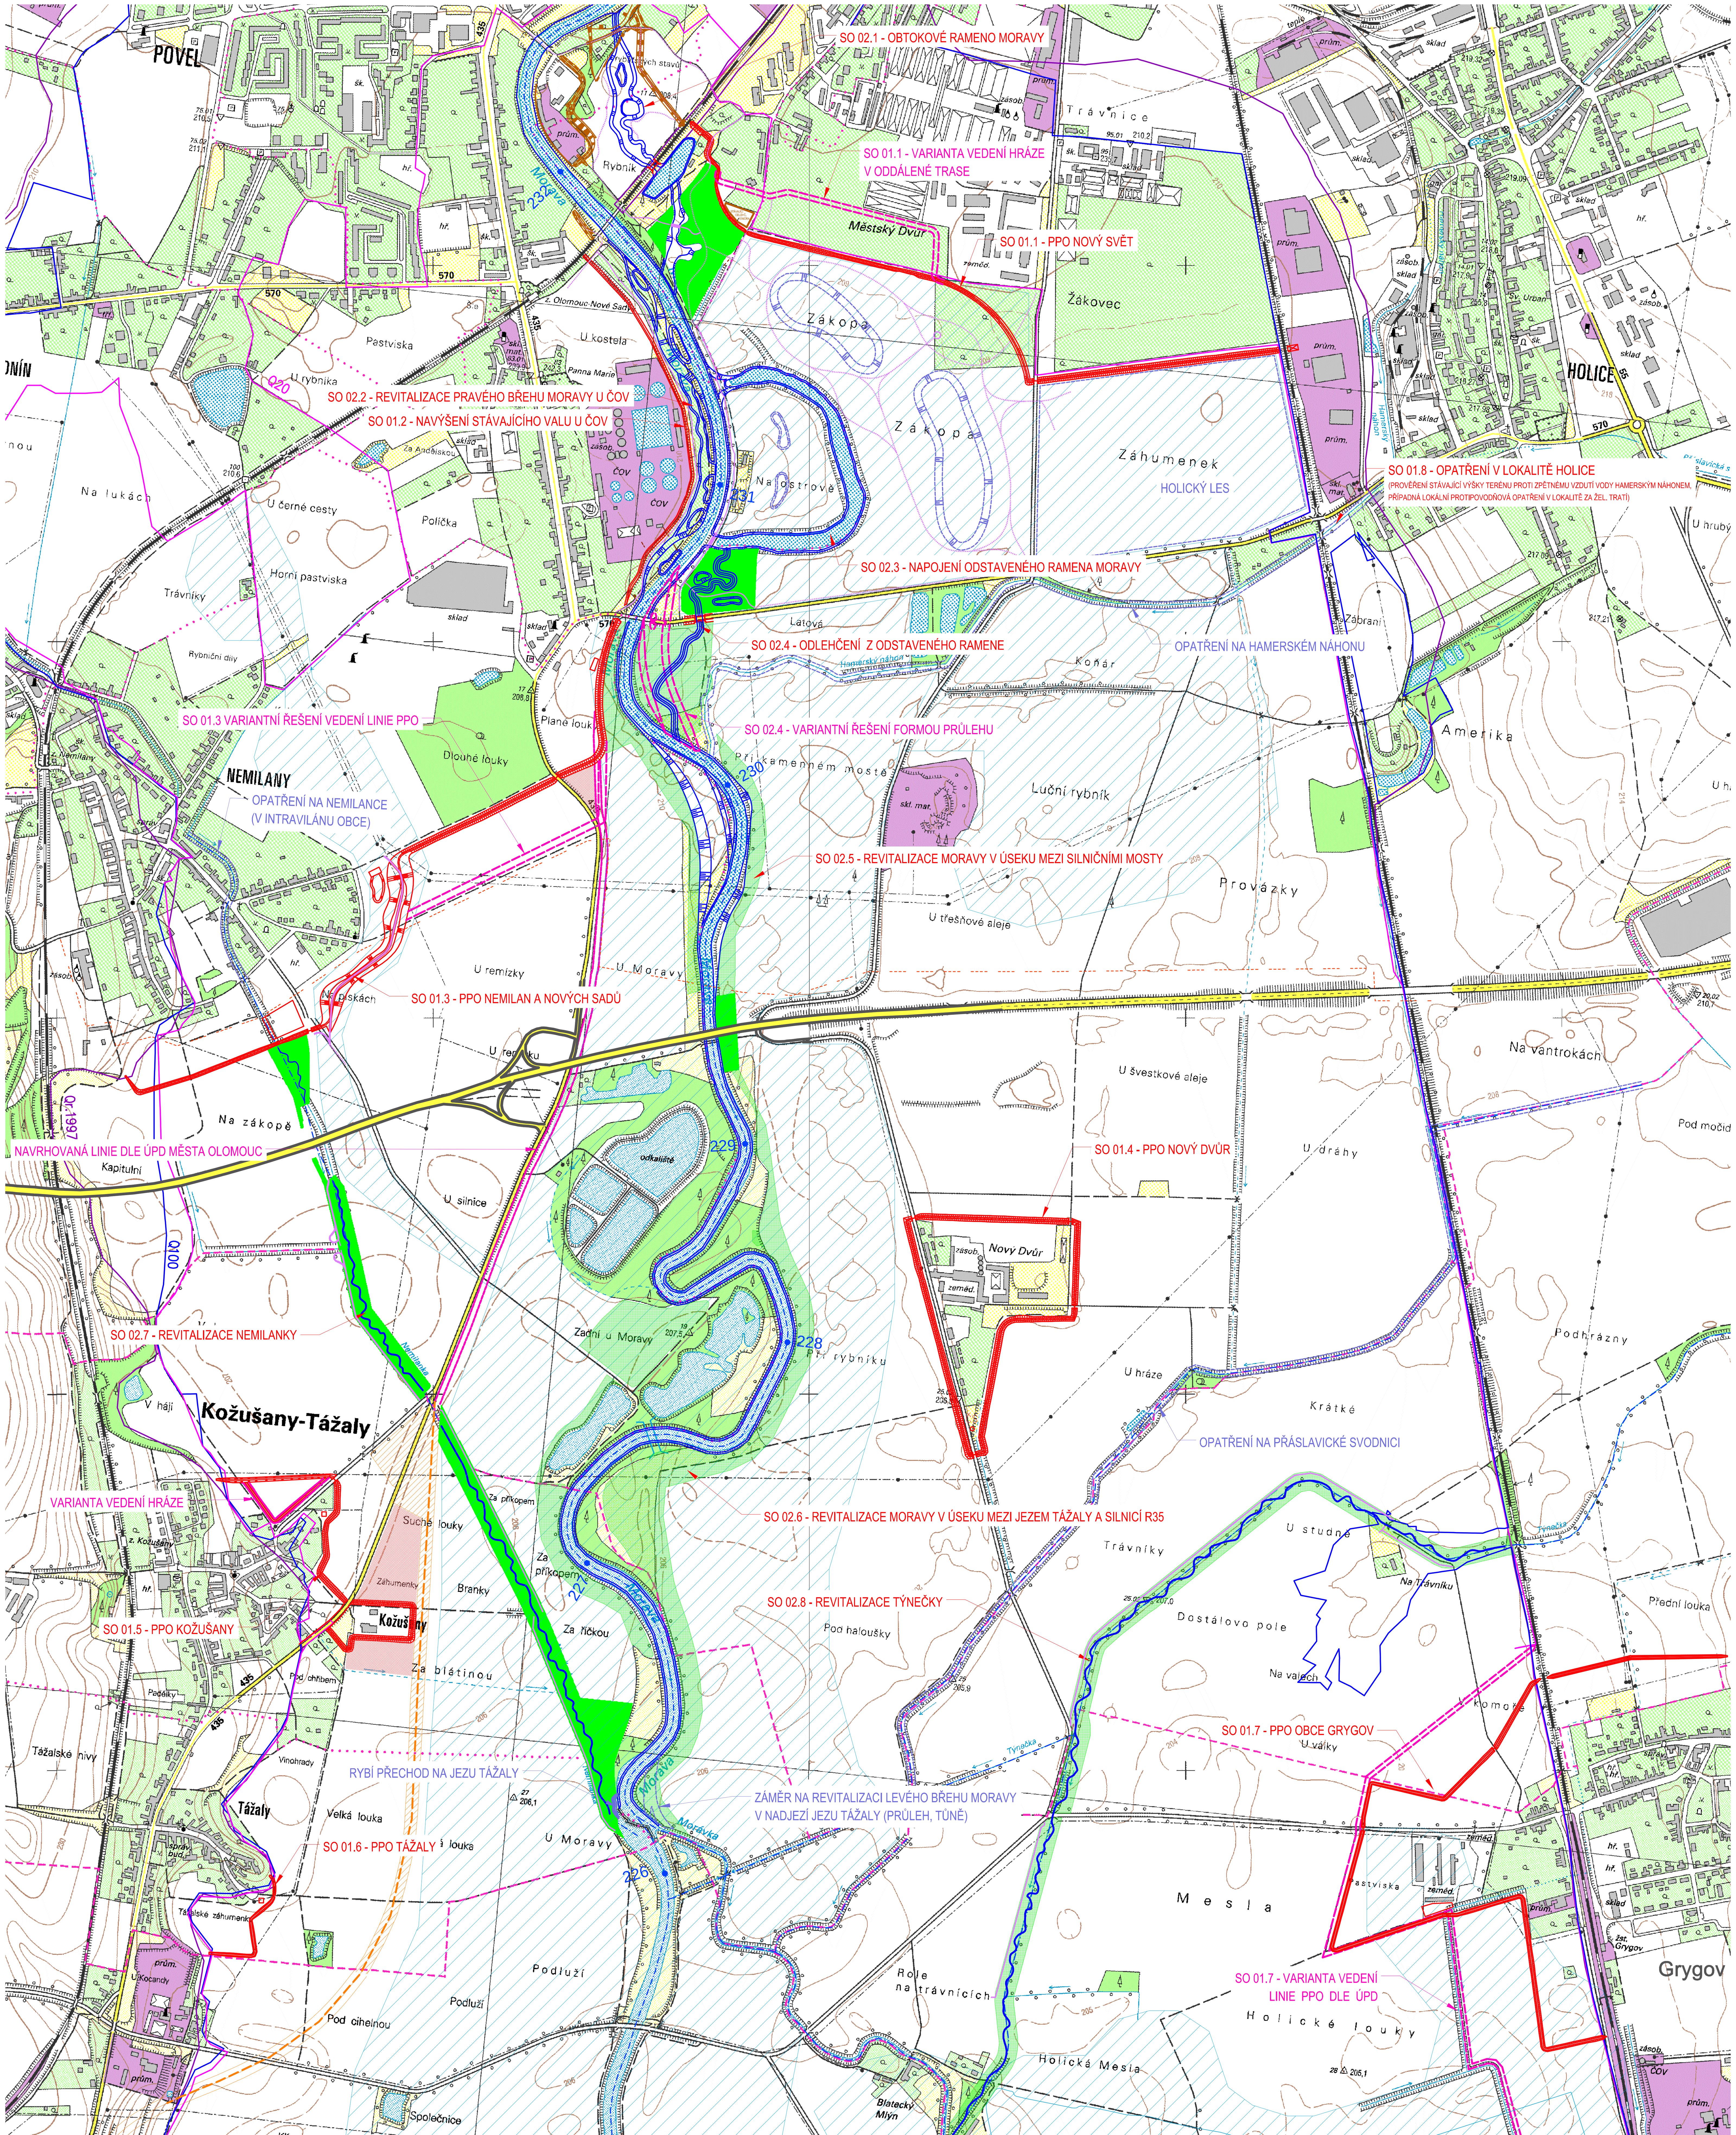


## LEGENDA:

rozliv při $Q_{20}$ (zdroj Povodí Moravy s.p.)
rozliv při $Q_{100}$ (zdroj Povodí Moravy s.p.)
rozliv při $Q_{r.1997}$ (zdroj Povodí Moravy s.p.)
návrh - protipovodňová ochrana technického charakteru
návrh - vodohospodářských úprav, vodní toky, revitalizace
návrh - variantní řešení objektů
záměr jiného investora
návrh - doplnění cestní sítě, cyklostezky
návrh - zalesnění, zatravnění území
U1 (M7)

## VYBRANÉ SOUVISEJÍCÍ ZÁMĚRY:

PPO města Olomouce (II.etapa - ve výstavbě)
cyklostezka - návrh (dle ÚPd)
plošné vymezení záměrů dle územní studie RC5 a záměr Holického lesa
plánovaný silniční obchvat obce Kožušany-Tážaly

## LEGENDA INŽ. SÍTÍ:

vodovod (Moravská vodárenská-Veolia)
kanalizace (Moravská vodárenská-Veolia)
komunikační sítě (Telefónica O2)
komunikační sítě (EON)
sdělovací kabel (ČEZ Distribuce)
el. vedení NN nadz/podz (ČEZ Distribuce)
el. vedení VN nadzemní (ČEZ Distribuce)
el. vedení VVN nadzemní (ČEZ Distribuce)
středotlaký plynovod (RWE DS)
vysokotlaký plynovod (RWE DS)
elektrické vedení, přepěťová ochrana (RWE DS)
optický kabel (České radiokomunikace)
sdělovací a silové vedení (ČD, SŽDC)
produktovod - nefunkční (Dalkia)

## SOUBORY OPATŘENÍ - SO:

- SO 01 - PROTIPOVODŇOVÁ OPATŘENÍ
  - SO 01.1 - PPO NOVÝ SVĚT
  - SO 01.2 - NAVÝŠENÍ STÁVAJÍCÍHO VALU U ČOV
  - SO 01.3 - PPO NEMILAN A NOVÝCH SADŮ
  - SO 01.4 - PPO NOVÝ DVŮR
  - SO 01.5 - PPO KOŽUŠANY
  - SO 01.6 - PPO TÁŽALY
  - SO 01.7 - PPO OBCE GRYGOV
  - SO 01.8 - OPATŘENÍ V LOKALITĚ HOLICE
- SO 02 - REVITALIZACE
  - SO 02.1 - OBTOKOVÉ RAMENO MORAVY
  - SO 02.2 - REVITALIZACE PRAVÉHO BŘEHU MORAVY U ČOV
  - SO 02.3 - NAPOJENÍ ODSTAVENÉHO RAMENA MORAVY
  - SO 02.4 - ODLEHČENÍ Z ODSTAVENÉHO RAMENE
  - SO 02.5 - REVITALIZACE MORAVY MEZI SILNIČNÍMI MOSTY
  - SO 02.6 - REVITALIZACE MORAVY V ÚSEKU MEZI JEZEM TÁŽALY A SILNICÍ R35
  - SO 02.7 - REVITALIZACE NEMILANKY
  - SO 02.8 - REVITALIZACE TÝNEČKY

Měřítko 1:10 000

# P.1 CELKOVÉ SITUAČNÍ ŘEŠENÍ STAVBY