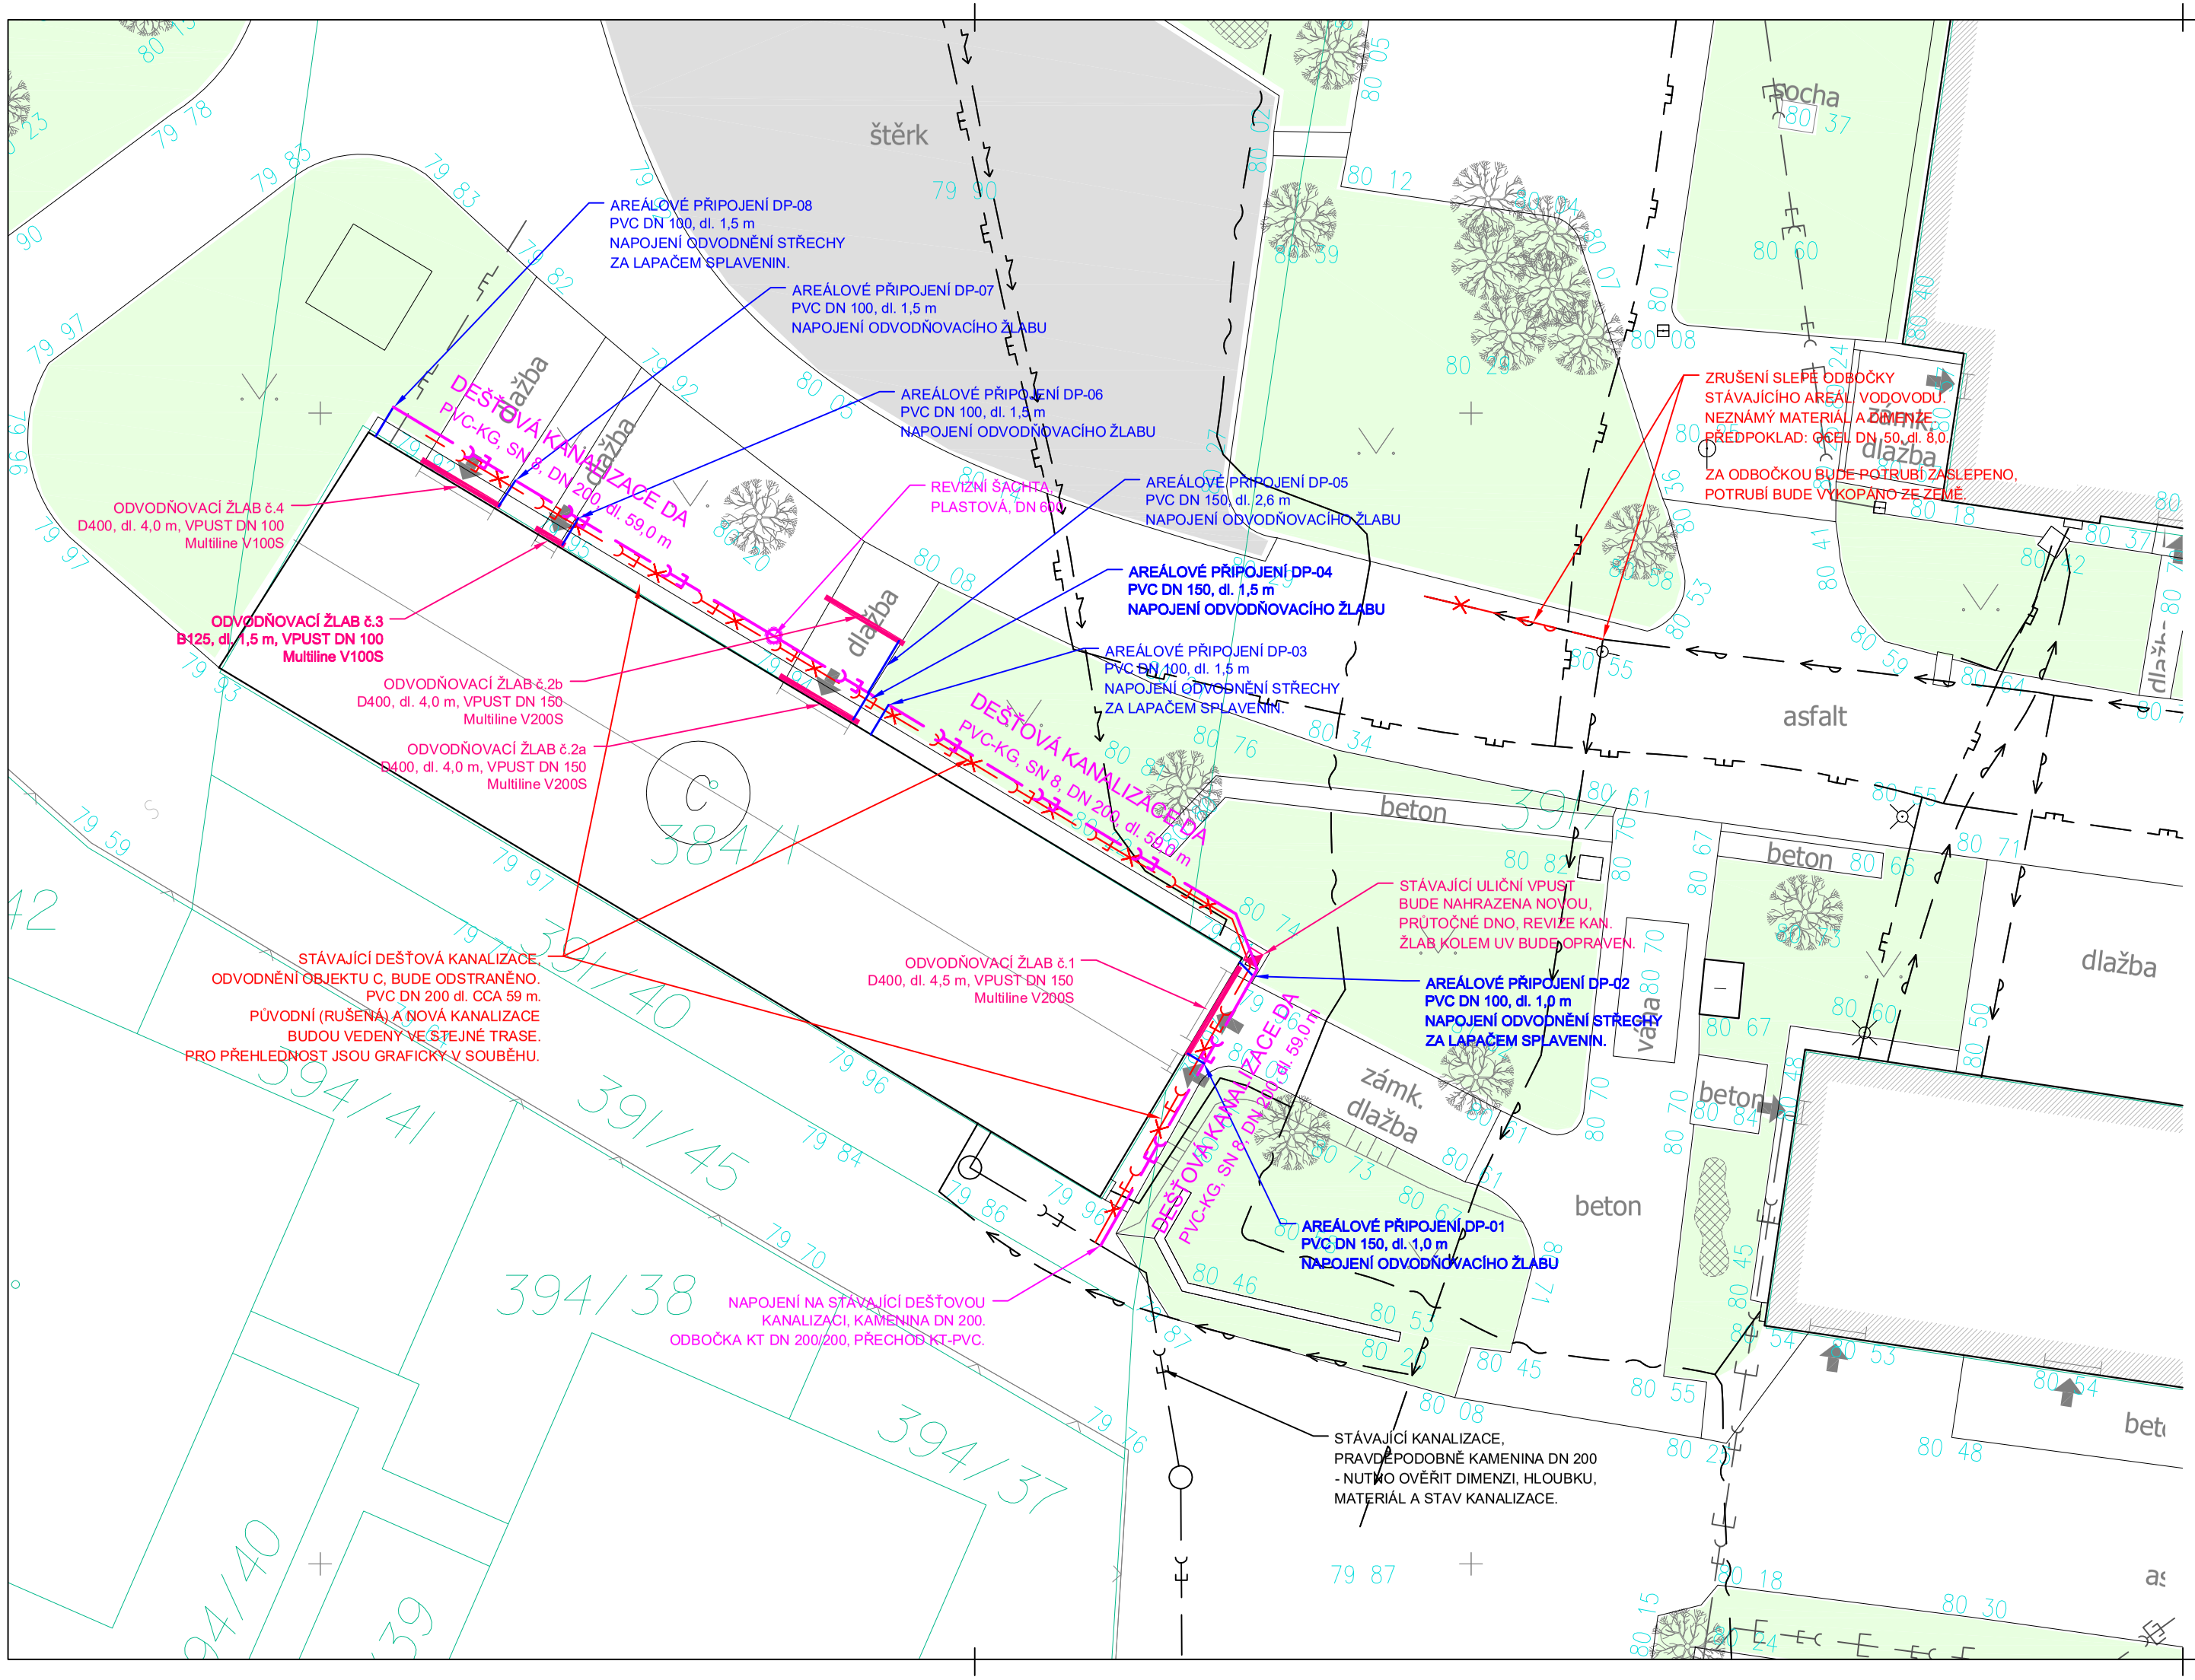

Vedoucí projektant:	Kontroloval:	Vypracoval:	ŠETELÍK OLIVA s.r.o. ARCHITEKTURA · INŽENÝRSKÉ STAVBY · KONZULTACE A POSUDKY
ing. Jan Šetelík	ing. Robert Oliva	Tomáš Pešek	Ing. Jan Šetelík, e-mail: setelik@setelikoliva.cz, tel: +420 603 535 028; Ing. Robert Oliva, e-mail: oliva@setelikoliva.cz, tel: +420 731 516 866; Heleny Malířové 11, 169 00 Praha 6, Česká republika, tel.: +420 233 081 987, fax: +420 233 081 988

Investor:	Státní zkušebna strojů, a.s. Třanovského 622/11, 163 04 Praha 6	Formát:	A2
		Datum:	04/2019
		Měřítko:	1 : 250
Akce:	ÚPRAVA AREÁLOVÝCH INŽENÝRSKÝCH SÍTÍ areál Státní zkušebny strojů, ul. Třanovského, k.ú.: Řepy	Stupeň:	DPS
		Č. výkresu:	Č. paré:
Část:	SITUACE STAVBY	03	