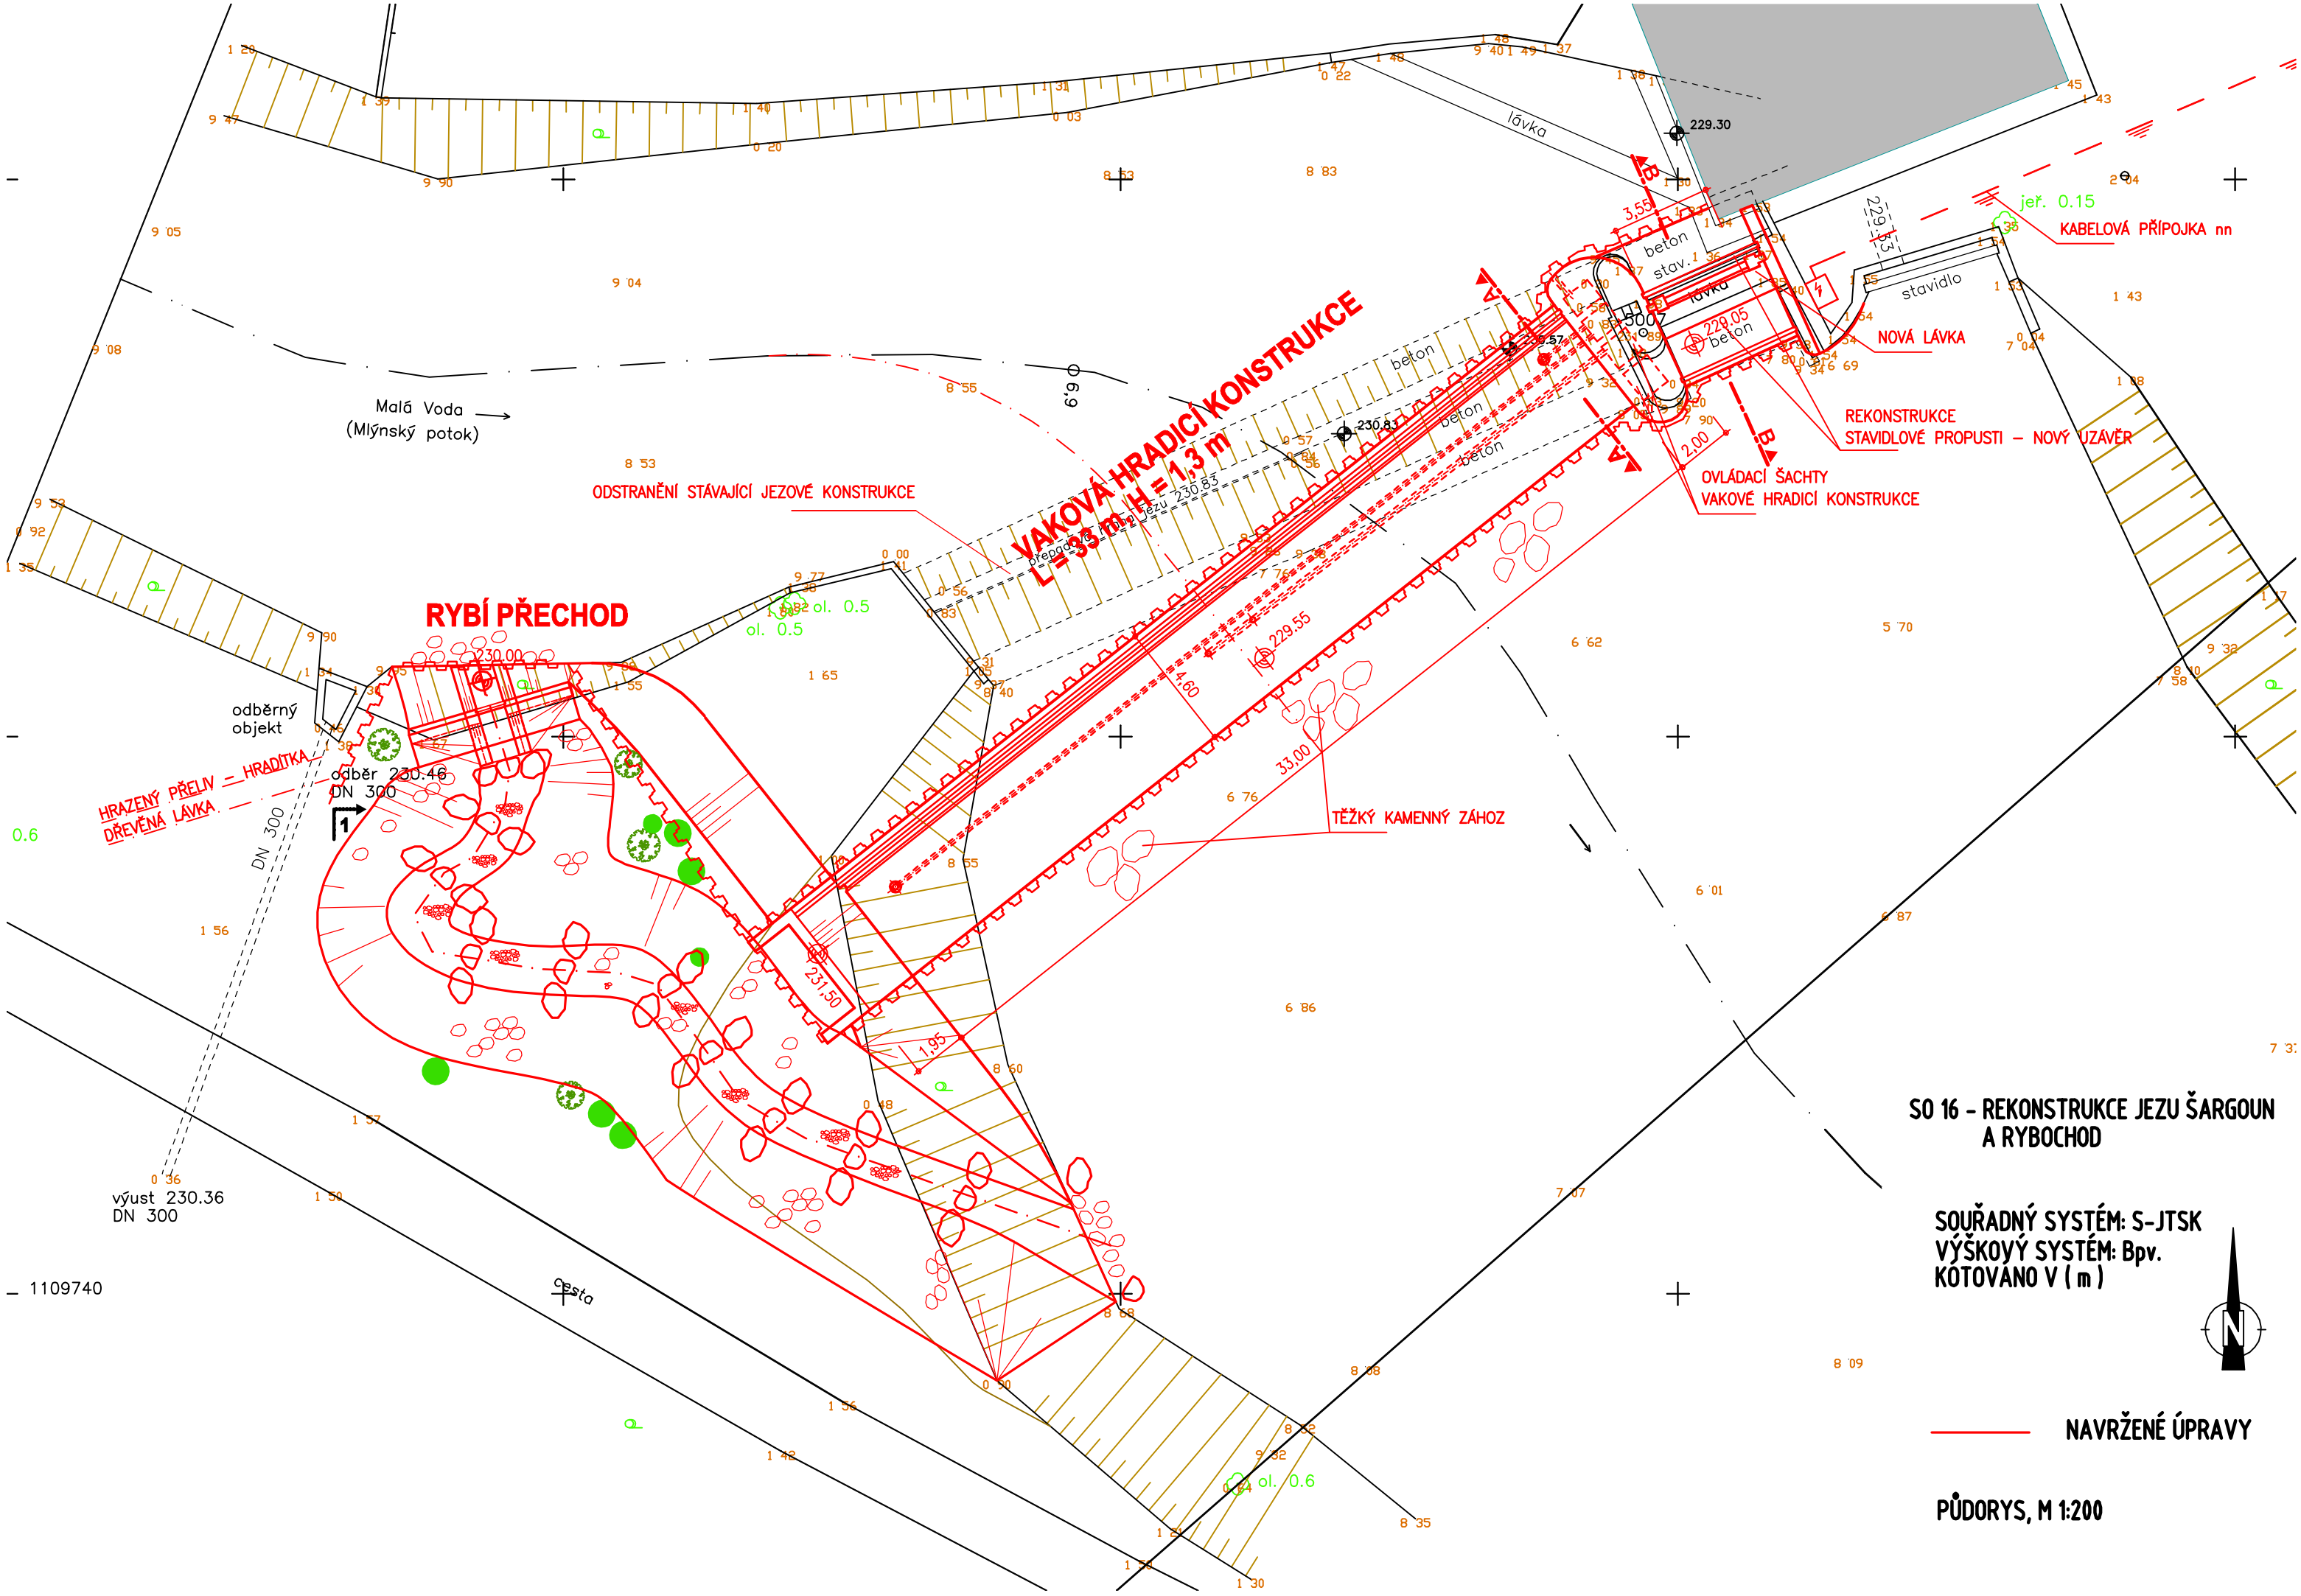

SO 16 – REKONSTRUKCE JEZU ŠARGOUN
A RYBOCHOD

SOUŘADNÝ SYSTÉM: S-JTSK
VÝŠKOVÝ SYSTÉM: Bpv.
KOTOVÁNO V (m)

NAVRŽENÉ ÚPRAVY

PŮDORYS, M 1:200