


ŘEZ 2-2

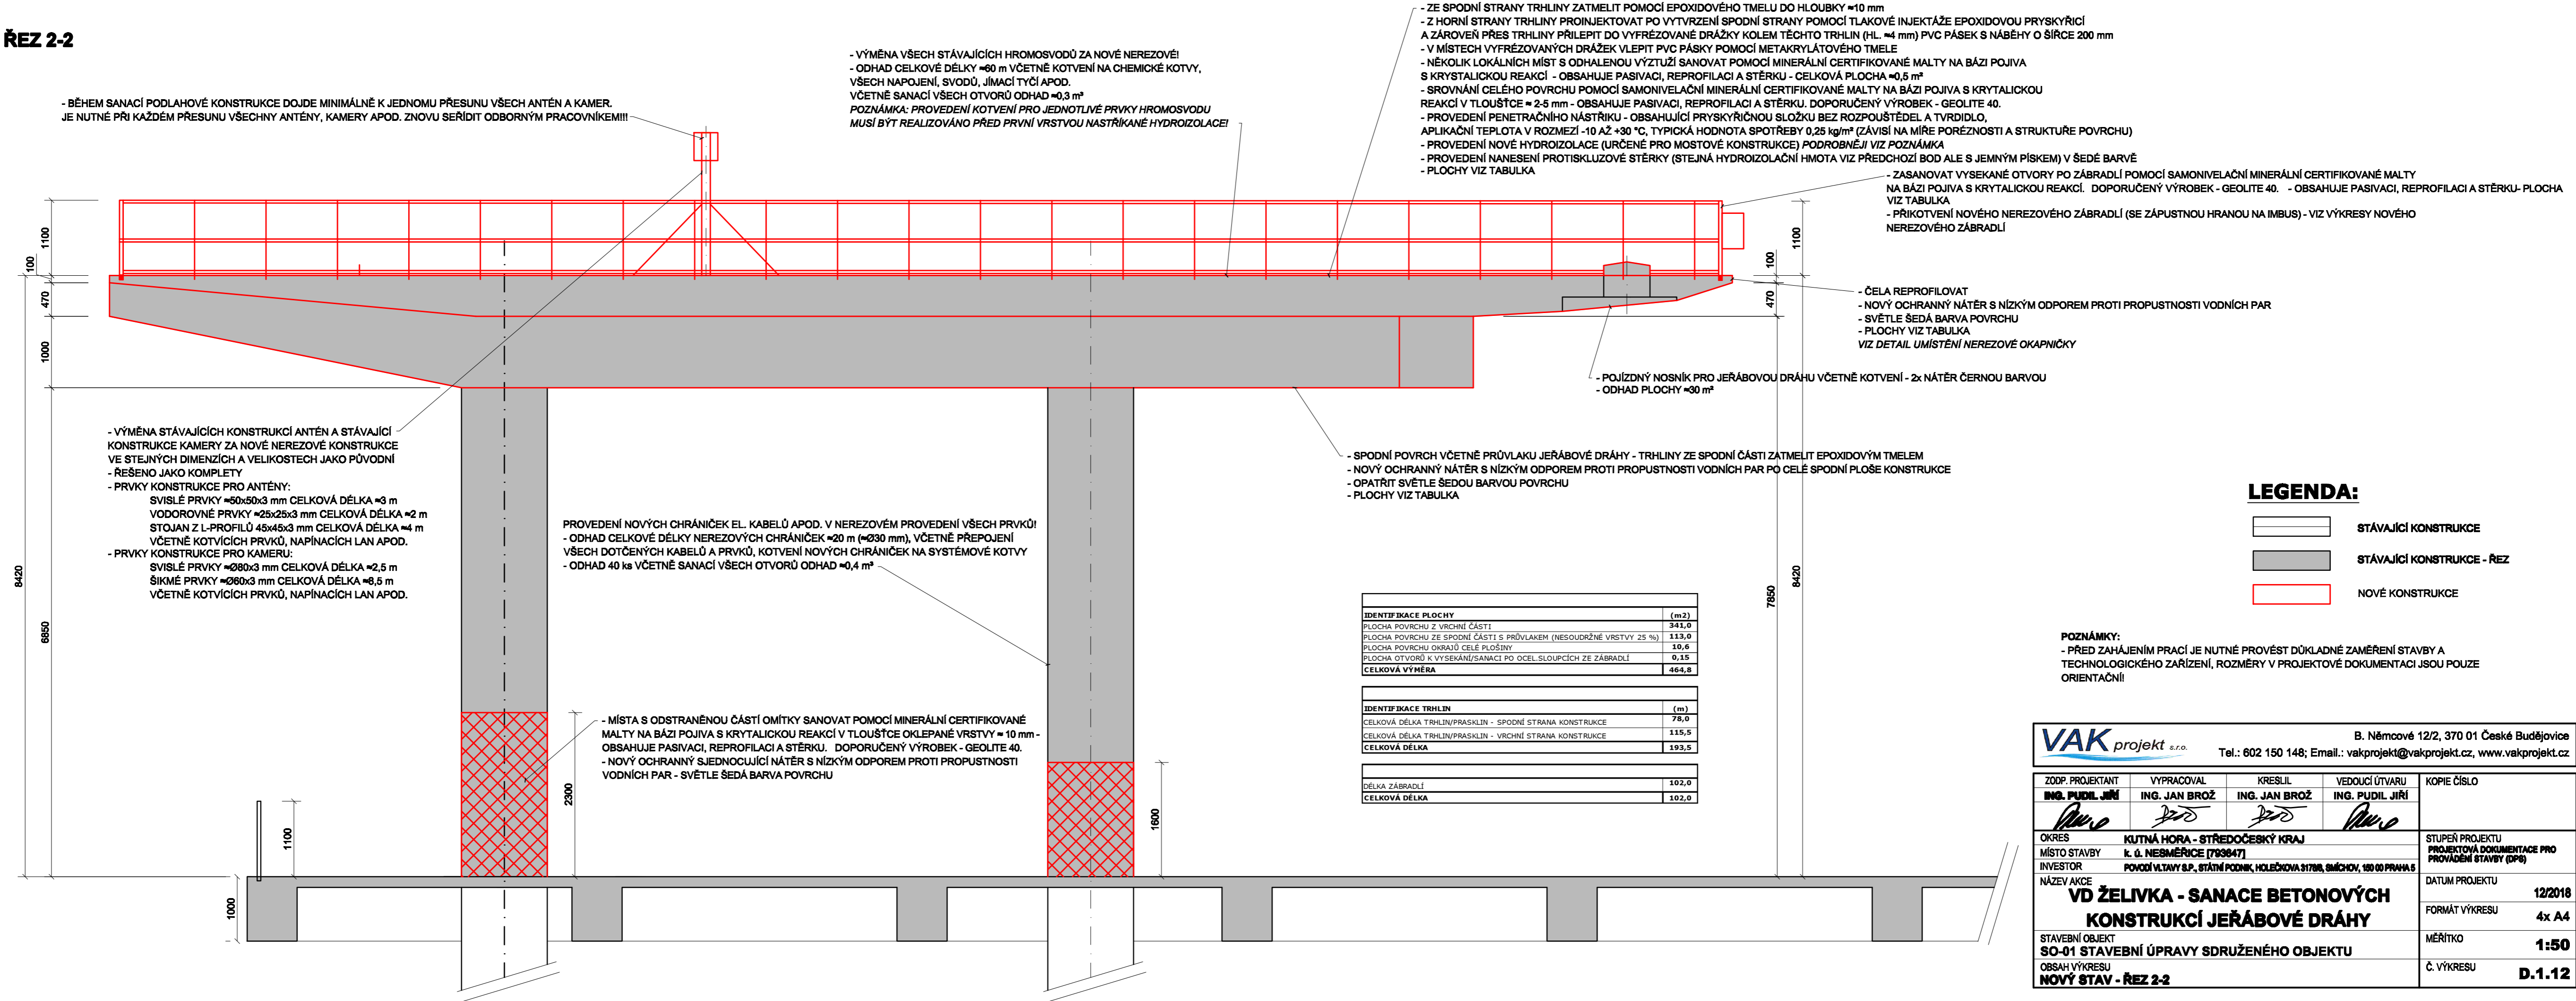

LEGENDA:

	STÁVAJÍCÍ KONSTRUKCE
	STÁVAJÍCÍ KONSTRUKCE - ŘEZ
	NOVÉ KONSTRUKCE

POZNÁMKY:  
- PŘED ZAHÁJENÍM PRACÍ JE NUTNÉ PROVÉST DŮKLADNÉ ZAMĚŘENÍ STAVBY A TECHNOLOGICKÉHO ZAŘÍZENÍ, ROZMĚRY V PROJEKTOVÉ DOKUMENTACI JSOU POUZE ORIENTAČNÍ!

VAK projekt s.r.o.				B. Němcové 12/2, 370 01 České Budějovice	
				Tel.: 602 150 148; Email.: vakprojekt@vakprojekt.cz, www.vakprojekt.cz	
ZOOP. PROJEKTANT	VYPRACOVAL	KRESLIL	VEDOUČÍ ÚTVARU	KOPIE ČÍSLO	
ING. PUDIL JIŘÍ	ING. JAN BROŽ	ING. JAN BROŽ	ING. PUDIL JIŘÍ		
OKRES KUTNÁ HORA - STŘEDOČESKÝ KRAJ				STUPEŇ PROJEKTU	
MÍSTO STAVBY K. Ú. NESMĚŘICE (793847)				PROJEKTOVÁ DOKUMENTACE PRO	
INVESTOR PODOČI VLTAVY S.P., STÁTNÍ PODNIK, HOLEŠKOVA 31708, SMÍCHOV, 160 00 PRAHA 6				PROVÁDĚNÍ STAVBY (DPB)	
NÁZEV AKCE				DATUM PROJEKTU	12/2018
VD ŽELIVKA - SANACE BETONOVÝCH				FORMÁT VÝKRESU	4x A4
KONSTRUKCÍ JEŘÁBOVÉ DRÁHY				MĚŘÍTKO	1:50
STAVEBNÍ OBJEKT				Č. VÝKRESU	D.1.12
SO-01 STAVEBNÍ ÚPRAVY SDRUŽENÉHO OBJEKTU					
OBSAH VÝKRESU					
NOVÝ STAV - ŘEZ 2-2					