



SITUACE KATASTRÁLNÍ SE ZAMĚŘENÍM č.1, km 33,225 - 33,500
M 1:250

LEGENDA

- HRANICE PARCEL KN
- OBVOD NOVÝCH A ŘEŠENÝCH KONSTRUKCÍ
- NADZEMNÍ VN VEDENÍ (E-ON)
- NADZEMNÍ NN VEDENÍ (E-ON)
- VODOVODNÍ POTRUBÍ
- KANALIZACE SPLAŠKOVÁ
- KANALIZACE DEŠŤOVÁ
- SDĚLOVACÍ VEDENÍ CETIN
- SÍTĚ NN CETIN
- PLYNOVOD GASNET
- KÁCENÁ ZELEŇ
- STÁVAJÍCÍ ZELEŇ
- ČÍSLO PARCEL KN
- ČÍSLO ZAMĚŘENÉHO BODU
- TRASA PŘÍSTUPOVÝCH CEST
- PŘÍSTUPOVÁ PANELOVÁ KOMUNIKACE

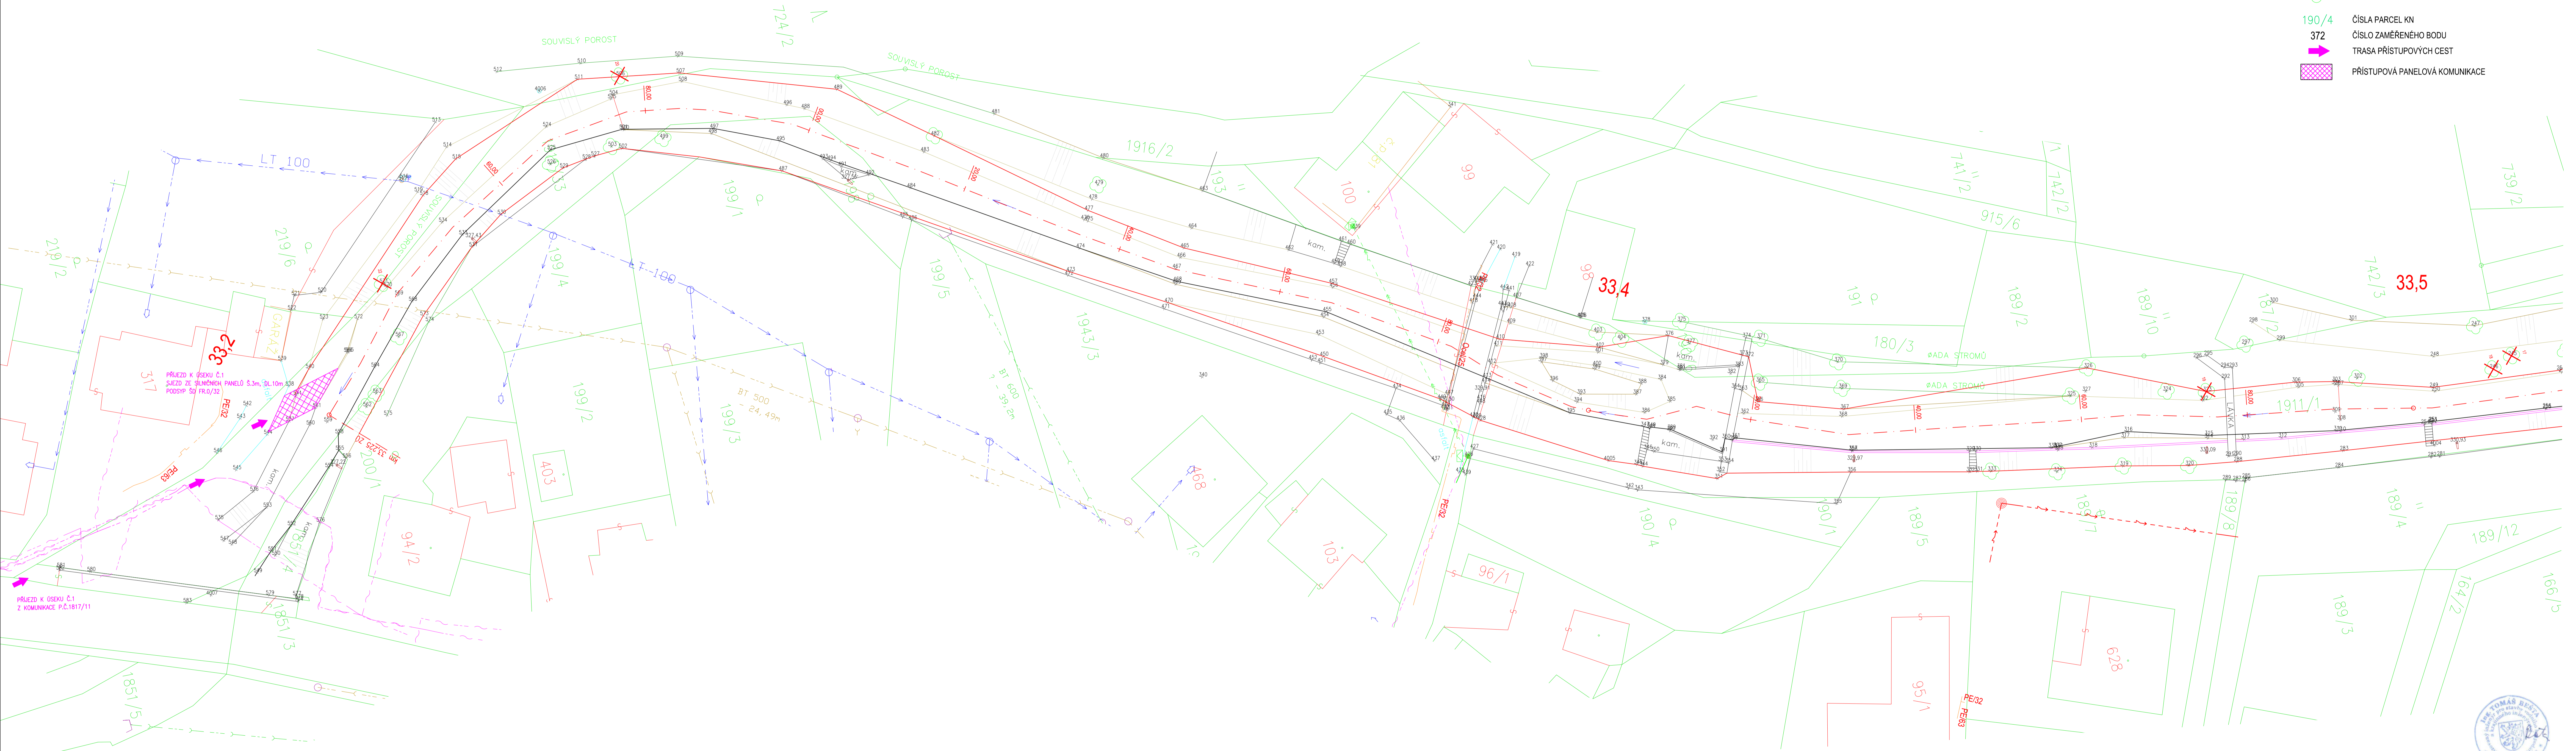

		LEGENE s.r.o.		Sicherova 1604/20, 198 00 Praha 9	
Výves č.	C.3.1	Název výkresu			
SITUACE KATASTRÁLNÍ SE ZAMĚŘENÍM č.1, km 33,225 - 33,500					
Měřítko	1:250	Stavba			
DOS, DPS		Dřevnice, Kašava ř.km 33,225 – 33,840, odstranění nánosů oprava opevnění a stupňů			
Stav. úř.	Zlín				
K. ú.	Kašava	Místo stavby	Kašava	Kraj	Jihomoravský
Investor	Povodí Moravy, s.p.		Adresa	Dřevařská 11, 602 00 Brno	
Ing.	Ing. Tomáš Klement	Vypracoval	Ing. Tomáš Klement	Datum provedení	květen 2018
		Usp. projektant	Ing. Tomáš Bešta		Page 1