




PŮDORYS ČÁSTI PRAVOBŘEŽNÍHO PILÍŘE
M 1:50

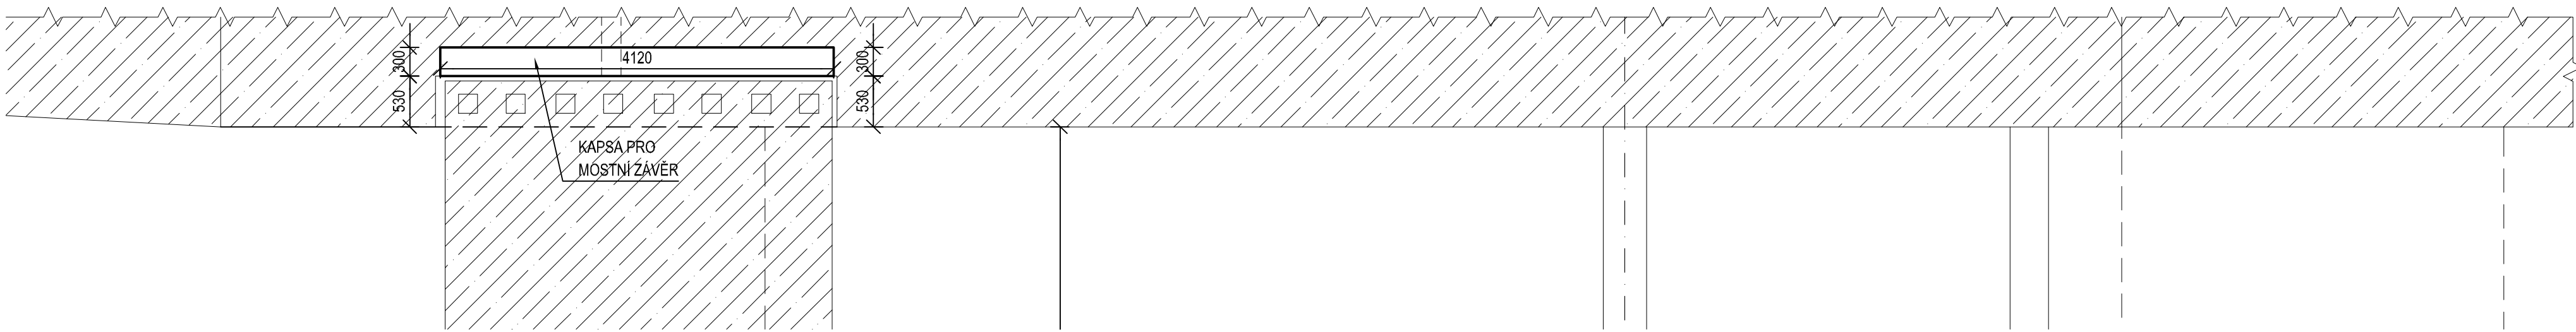

PŮDORYS ČÁSTI STÁVAJÍCÍHO STŘEDNÍHO PILÍŘE
M 1:50

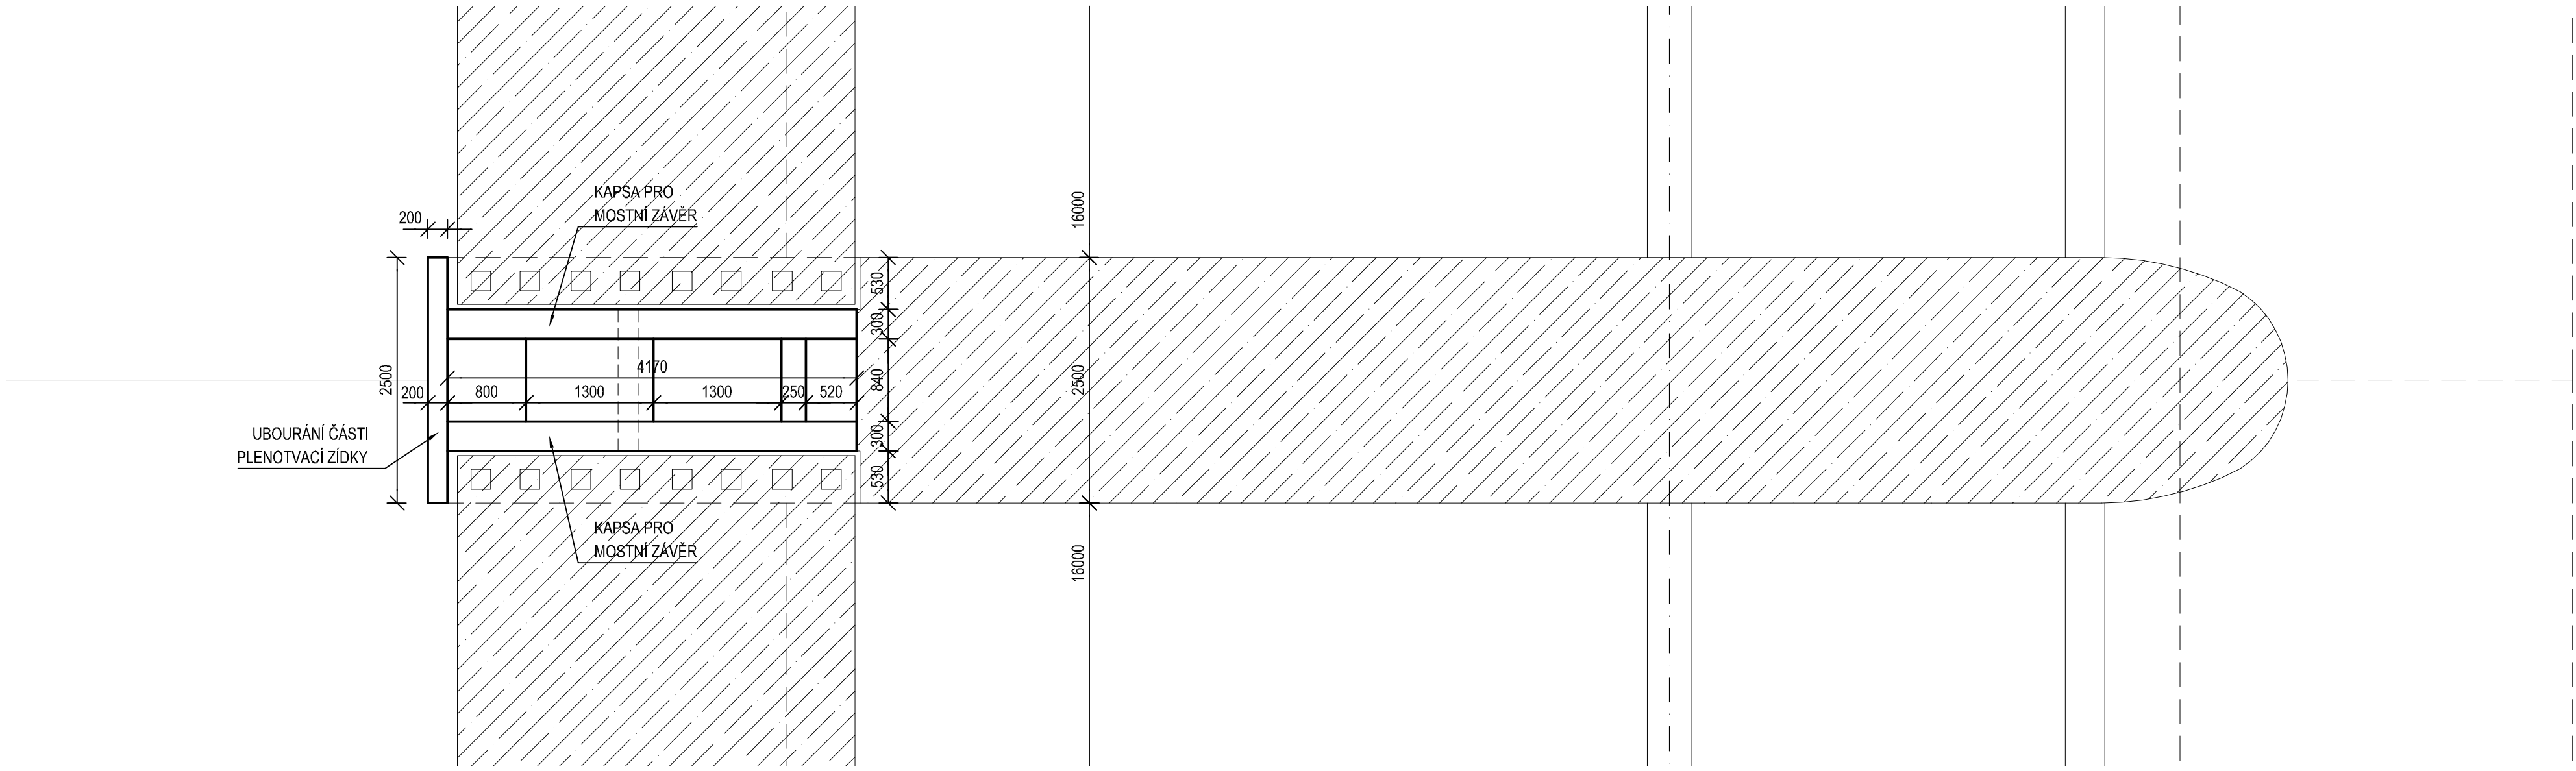


PŮDORYS NOVÉHO POLE
M 1:50

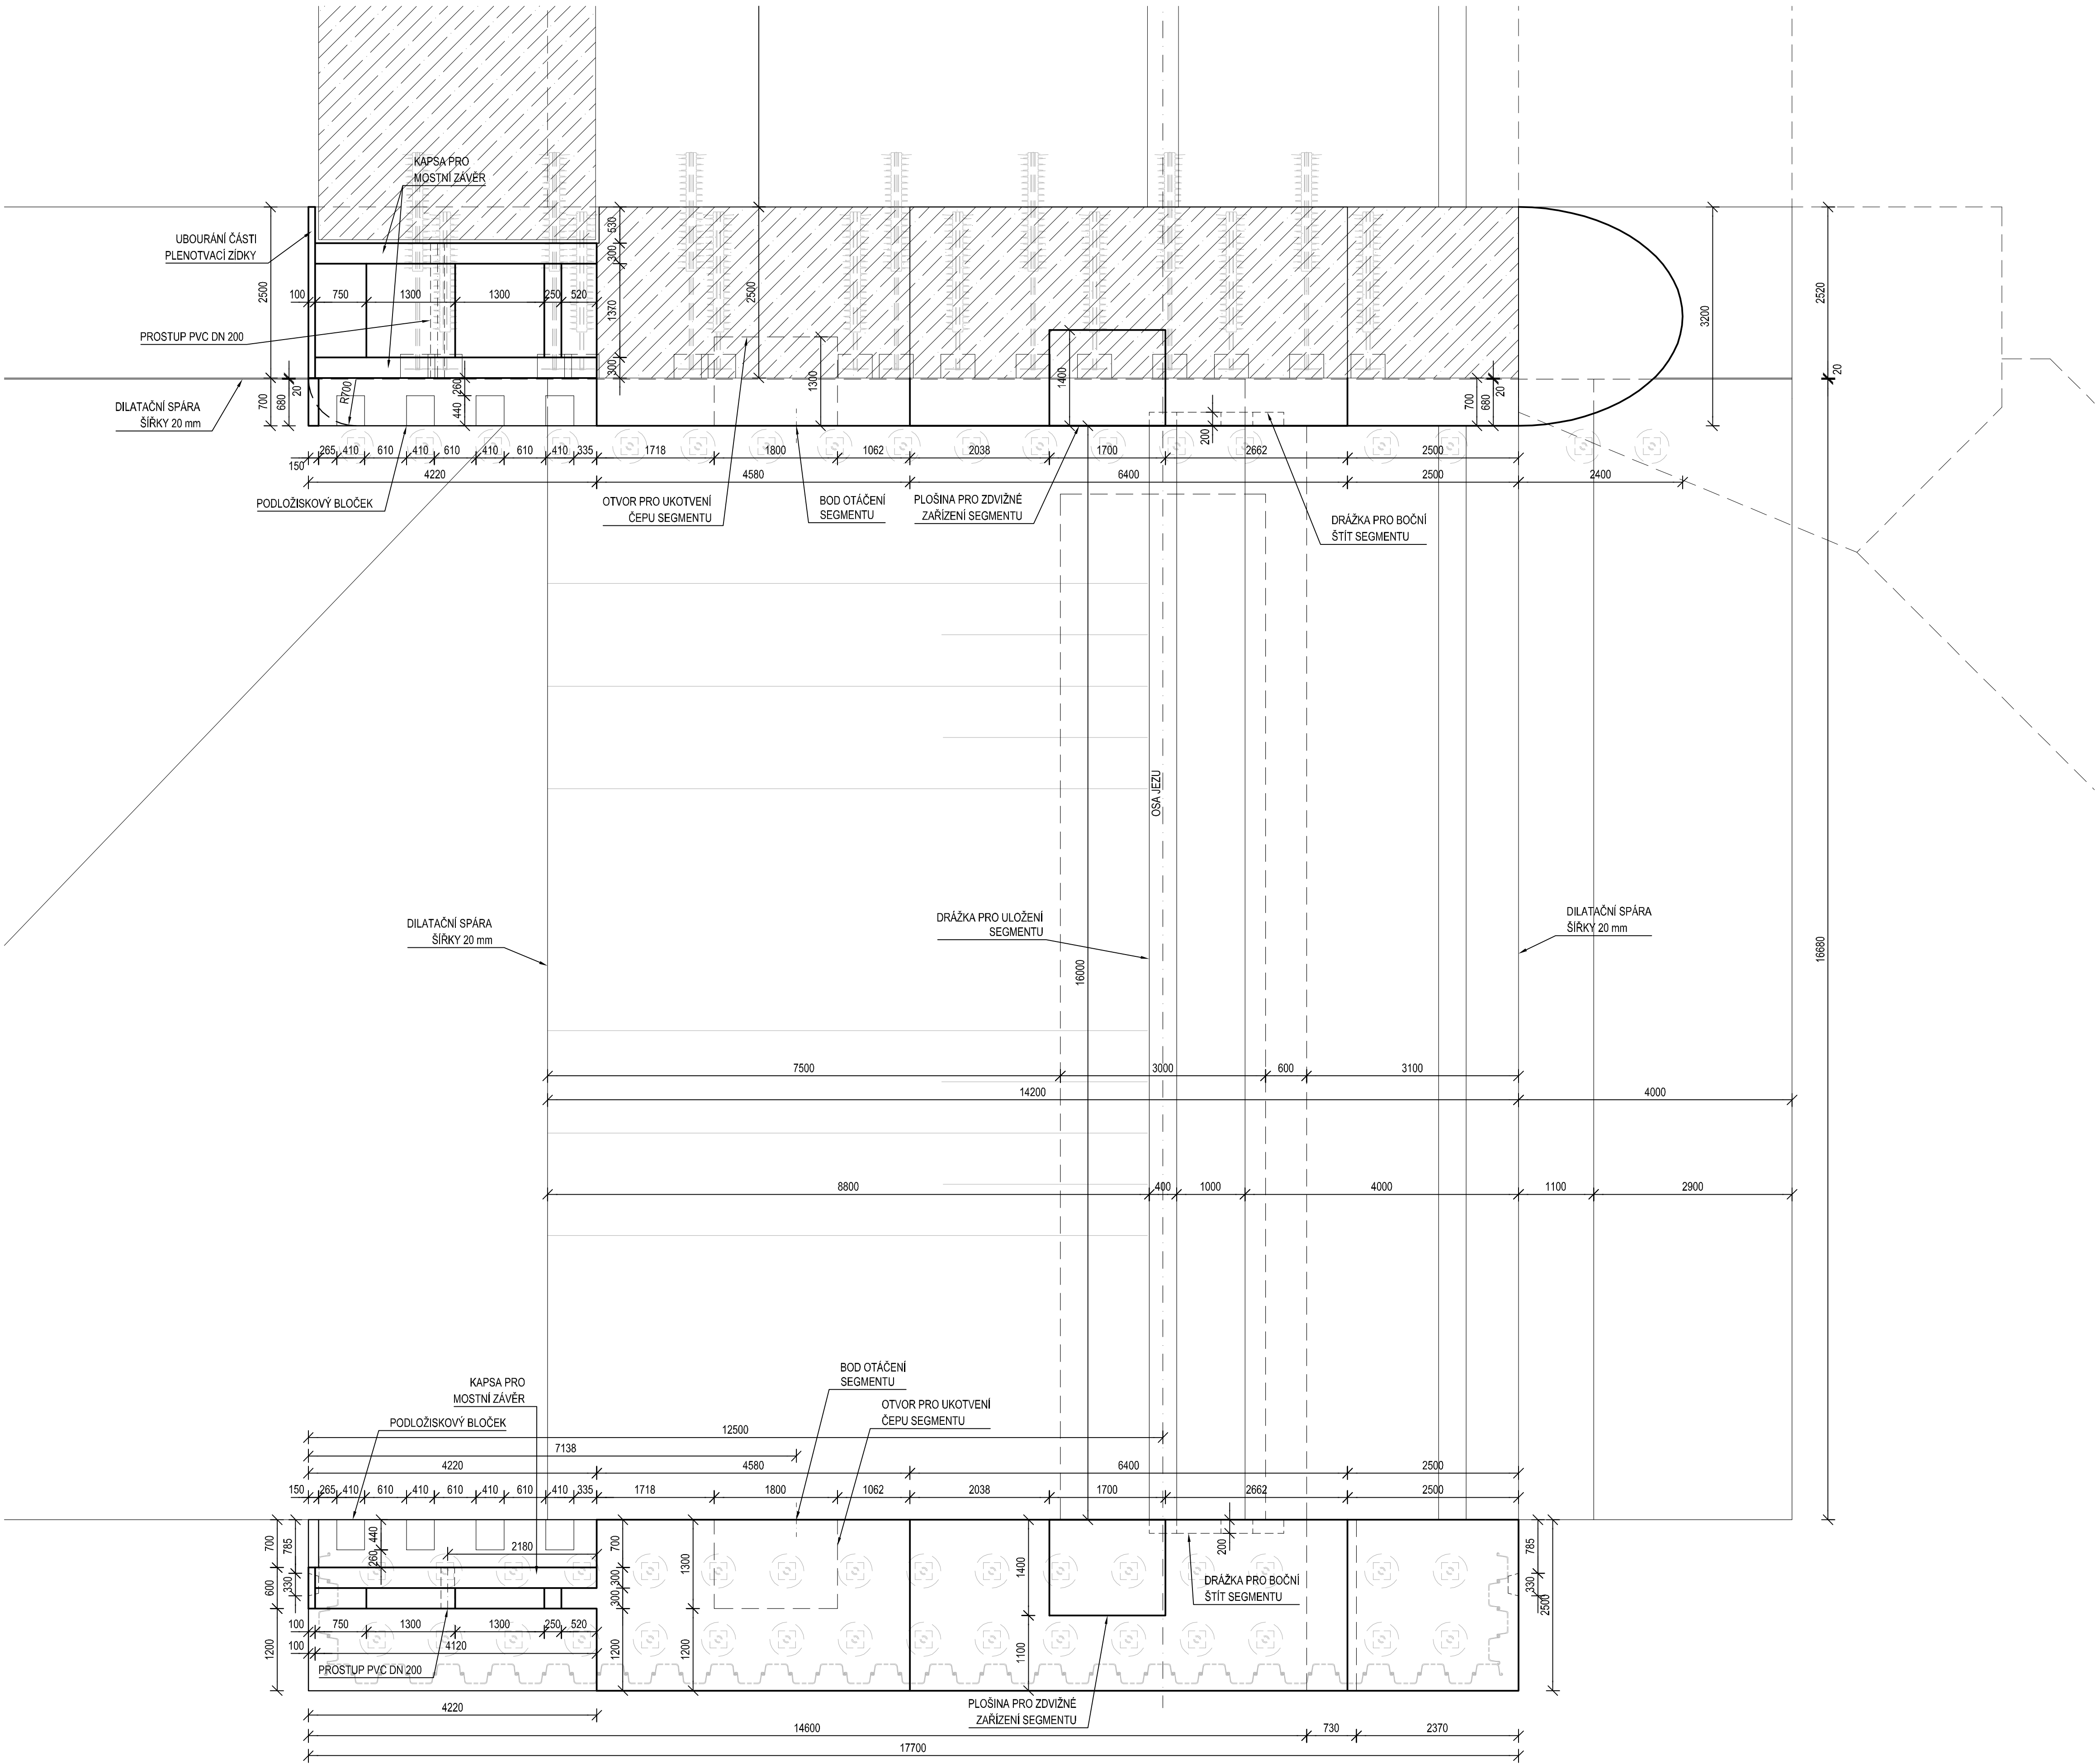


POZNÁMKA:
1. PŘÍPRAVENOST (VÝKLENKY, DŘÁŽKY APOD.) PRO VÝMĚNU TECHNOLOGIE
VE STÁVAJÍCÍCH POLÍCH VIZ PS 01 - POHYBLIVÝ JEZ - STROJNÍ ČÁST.

OTVOR PRO UKOTVENÍ ČEPU SEGMENTU
M 1:50


SVISLÝ REZ A-A

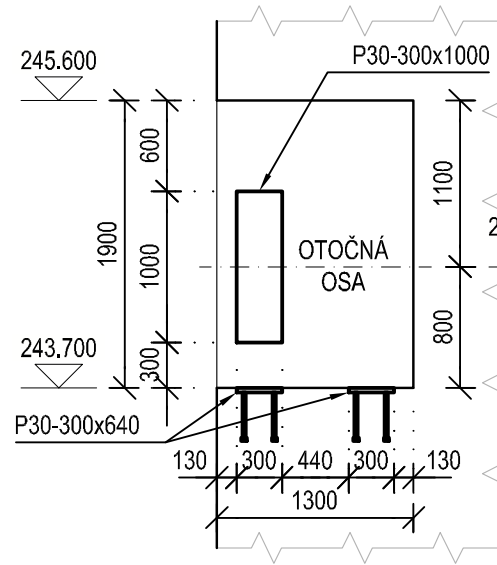


ČELNÍ POHLED

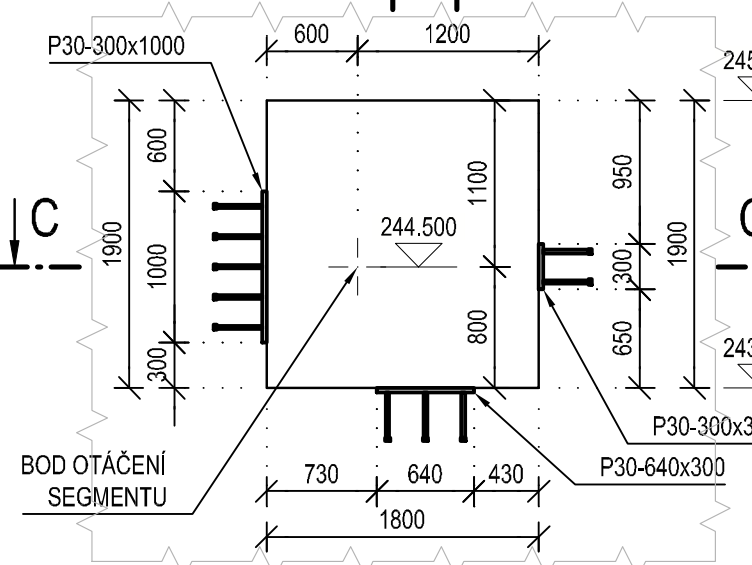

SVISLÝ REZ B-B

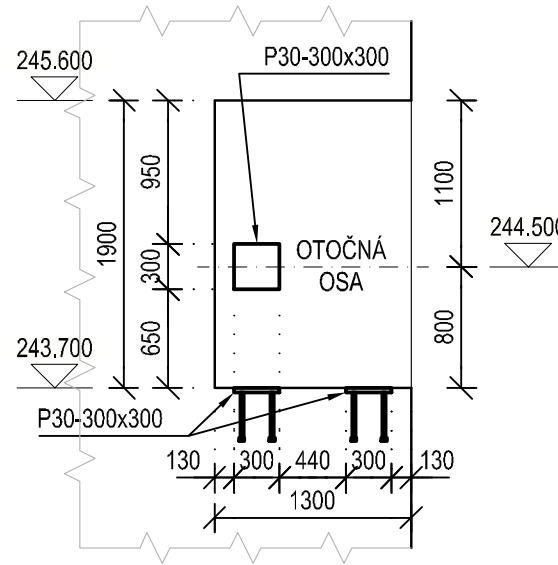


PŮDORYSNÝ REZ C-C

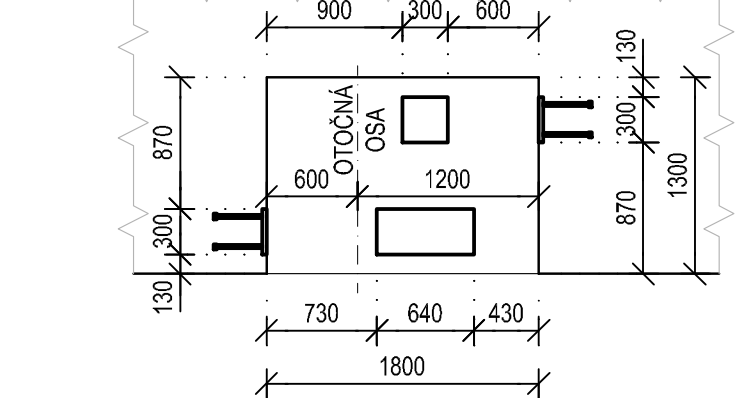


OTVOR PRO KOTVENÍ SPODNÍHO PRAHU SEGMENTU

SVISLÝ REZ D-D 1:50

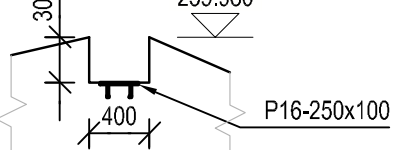


PŮDORYS 1:100

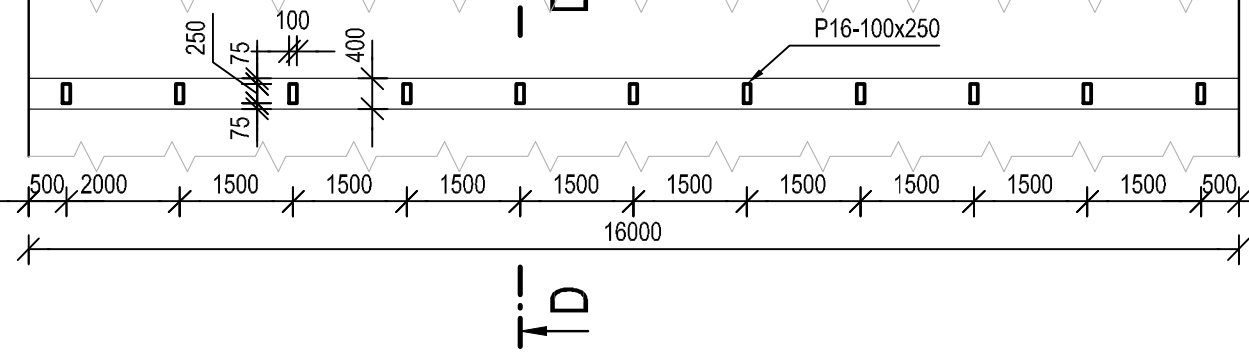


KOTVENÍ POHONU PRO ZVEDÁNÍ SEGMENTU

M 1:50


ČELNÍ POHLED

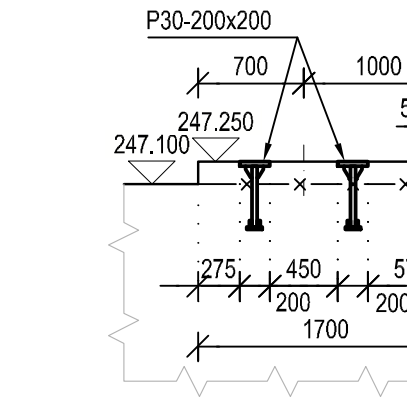

SVISLÝ REZ F-F

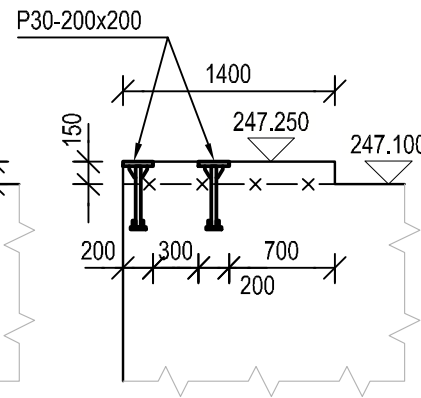


PŮDORYS

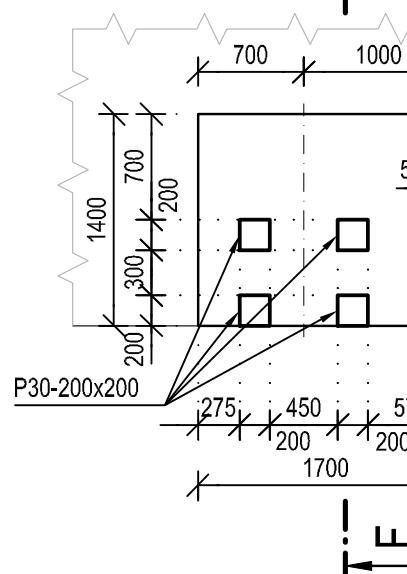



KOTVENÍ BOČNÍHO ŠTÍTU SEGMENTU

ČELNÍ POHLED 1:100

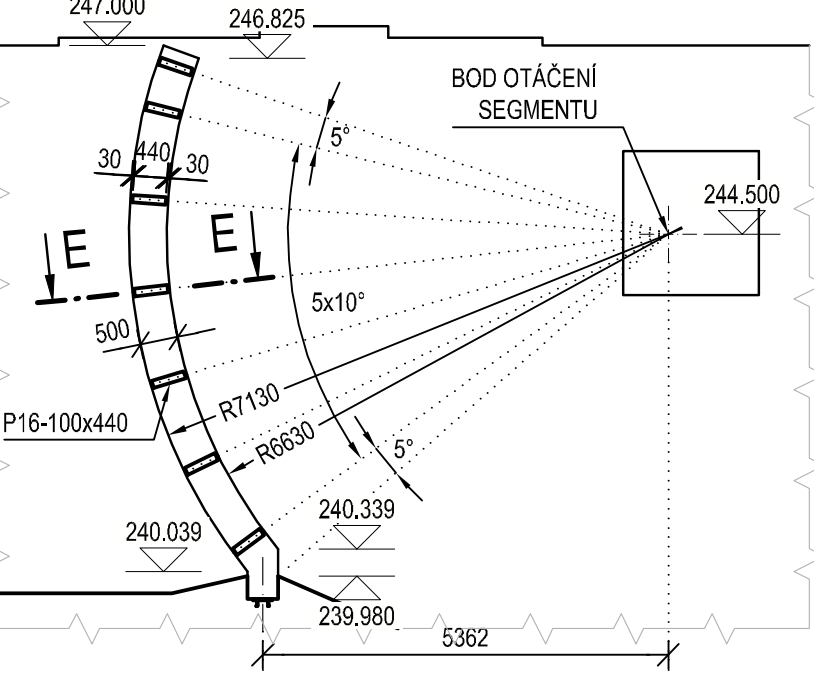


ŘEZ E-E 1:50

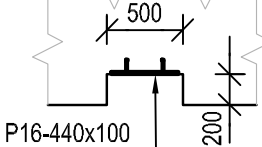

OBJEDNATEL		POVODÍ MORAVY, s. p. Dřevařská 11, 601 75, Brno ZÁVOD HORNÍ MORAVA U Dětského domova 263, 772 11, Olomouc
ZHOTOVITEL	SDRUŽENÍ DPB + VALBEK DOPRAVOVÝ PROJEKT BRNO a.s. Kounicova 271/13, 602 00 BRNO	VALBEK, spol. s r.o. Děčínská 717/21, 400 03 Ústí n. L.

AUTORIZACE:

D.1.4			
DSP 2016		Děčínská 717/21, 400 03 Ústí n. L.	
REDITEL ATELIERU	ING. VLADIMÍR NAVRÁTIL	DATUM	07/2016
HLAVNÍ INŽENÝR PROJEKTU	ING. PETR HUSÁK	FORMAT	12 x A4
ZODPOVĚDNÝ PROJEKTANT	ING. RADEK NAVRÁTIL	MĚŘÍTKO	1:100, 50
VYPRACOVAL	ING. RADEK NAVRÁTIL	Č. ZAKÁZKY	14-01-A1-0SP
KONTROLOVAL	ING. JAROMÍR DRÁŠAR	ÚČEL	DSP
NÁZEV AKCE	BEČVA, HRANICE - PPO MĚSTA	NÁZEV ČÁSTI	Č. SOUPRAVY
	BEČVA, JEZ HRANICE - ZKAPACITNĚNÍ JEZU A RYBÍ PŘECHOD		Č. PŘÍLOHY
			D.1.4.7