



PŘÍSTAVIŠTĚ KUNOVSKÝ LES  
SITUAČNÍ VÝKRES ŠIRŠÍCH VZTAHŮ

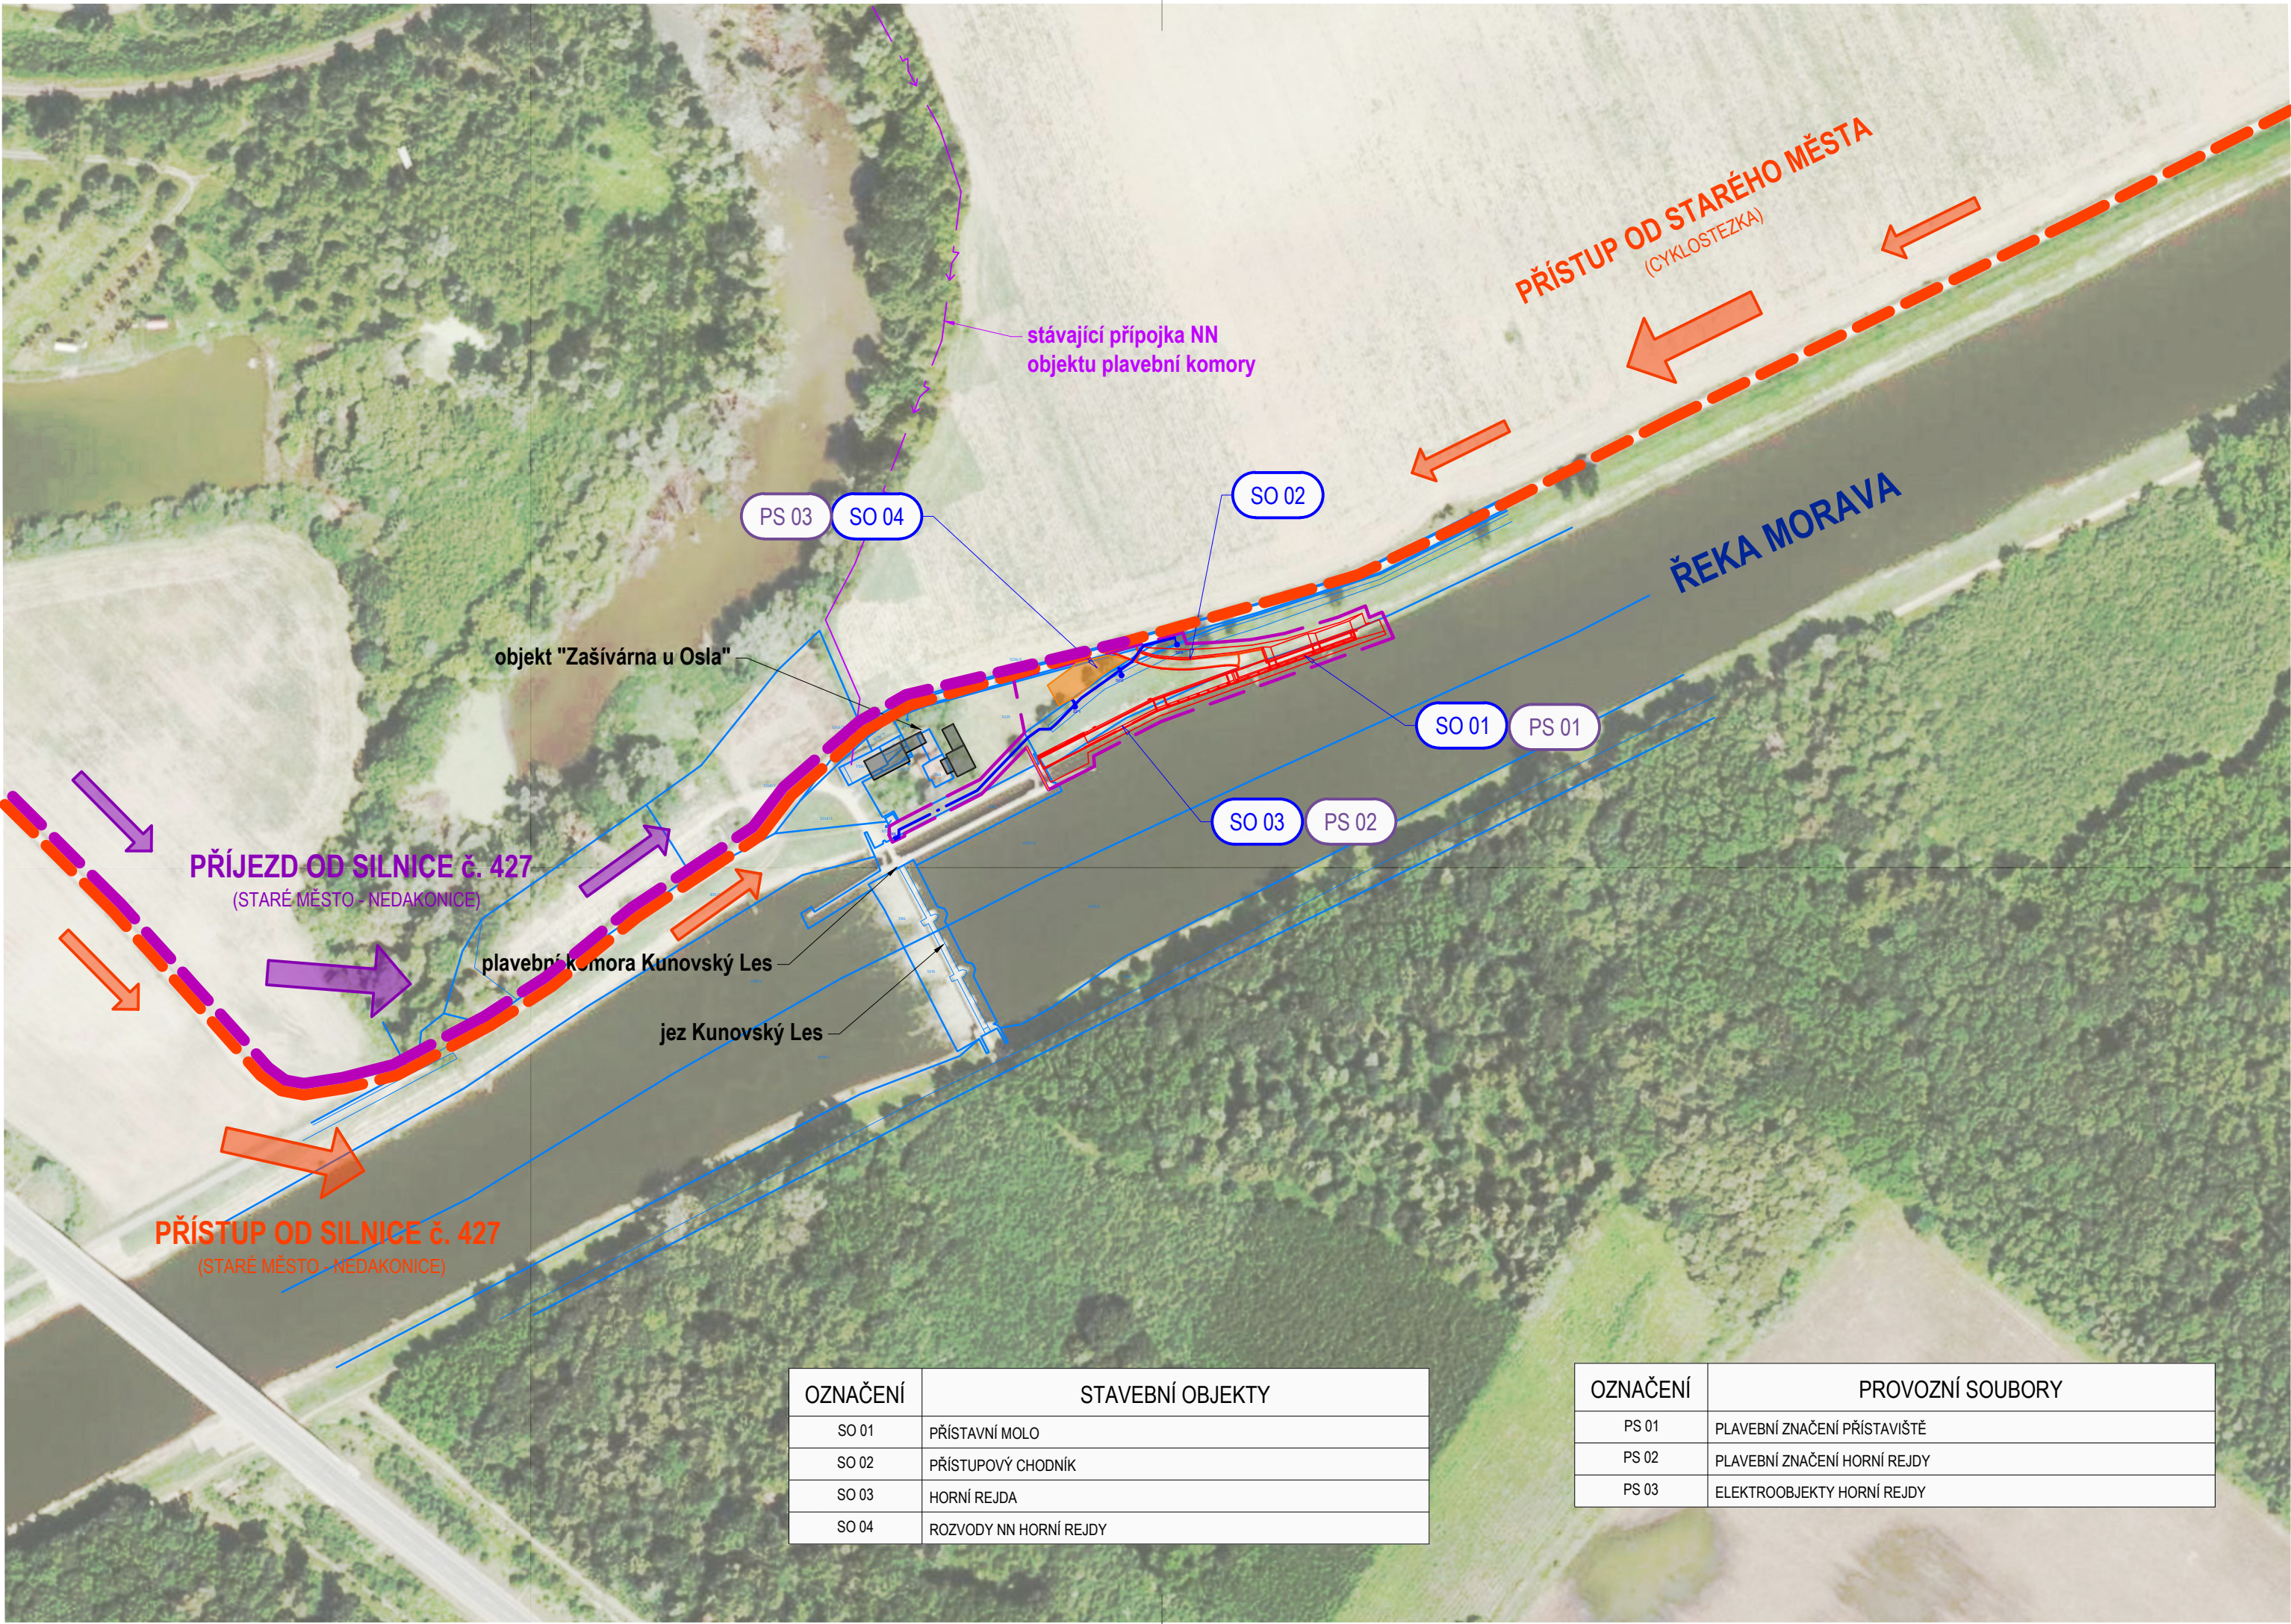

- LEGENDA ČAR:
- navržená opatření - SO 01 a SO 03
  - navržená opatření - SO 02 přístupový chodník
  - hranice dotčeného území (staveniště)
  - přístupové trasy ke STAVBĚ (po dokončení)
  - příjezdové trasy ke STAVENIŠTI (během výstavby)

- LEGENDA ZNAČEK:
- SO 01 stavební objekt
  - PS 01 provozní soubor

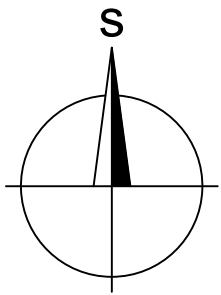

souřadnicový systém: SJTSK, výškový systém: Bpv

VYPRACOVAL		ZODP. PROJEKTANT		VED. PROJEKTANT		<div><p>Lidická 960/81, 602 00 Brno tel.: 541 240 021, fax: 541 240 090, info@vhatelier.cz DIČ: CZ49437267</p></div>	
Ing. Petr Horák		Ing. Marek Krčma		Ing. Ivo Pospíšil			
							
KRAJ	Zlínský		MÍSTO	Staré Město u Uherského Hradiště			
INVESTOR		Česká republika - Ředitelství vodních cest ČR					
AKCE		PŘÍSTAVIŠTĚ KUNOVSKÝ LES					
STAVEBNÍ OBJEKT		-					
OBSAH		SITUAČNÍ VÝKRES ŠIRŠÍCH VZTAHŮ					
						C.1.2	