

SO 03 HORNÍ REJDA

svíslá štětovnicová stěna délky 75 m

HORNÍ REJDA - PROSTOR PRO VÝJEZD PLAVIDEL

DÉLKA 45 m  
kóta horní hrany 1 m nad maximální plavební hladinou 176.22 m n.m.  
ochrana konstrukce silničními svodidly š. 310 mm  
celkem 3 řady svodidel, zalicované s hranou horního ohlaví plavební komory

HORNÍ REJDA - ČEKACÍ STÁNÍ

DÉLKA 30 m  
kóta horní hrany 175.90 m n.m.  
ochrana konstrukce oděrkami z dubových prken, uchycených na závitové tyče - umožní výměnu poškozených oděrek

úvazné prvky:  
3x pachole  
4x rohátka


SO 03 HORNÍ REJDA

POPIS PRVKŮ:

- betonová plocha moła  
- vyztužený beton  
- únosnost 25 t
- betonová žlabovka pro odvod povrchové vody  
- do beton. lože a šterkopiskový polštář  
opevnění dna  
- kamenný pohoz  
- hm. kamene 200 kg, tl. 400 mm
- štětovnicová stěna  
manipulační plocha  
- variantně beton, případně geomříže a pod.  
- únosnost 25 t
- betonová opěrná zídka


OZNAČENÍ	STAVEBNÍ OBJEKTY
SO 01	PŘÍSTAVNÍ MOLO
SO 02	PŘÍSTUPOVÝ CHODNÍK
SO 03	HORNÍ REJDA
SO 04	ROZVODY NN HORNÍ REJDY

OZNAČENÍ	PROVOZNÍ SOUBORY
PS 01	PLAVEBNÍ ZNAČENÍ PŘÍSTAVIŠTĚ
PS 02	PLAVEBNÍ ZNAČENÍ HORNÍ REJDY
PS 03	ELEKTROOBJEKTY HORNÍ REJDY

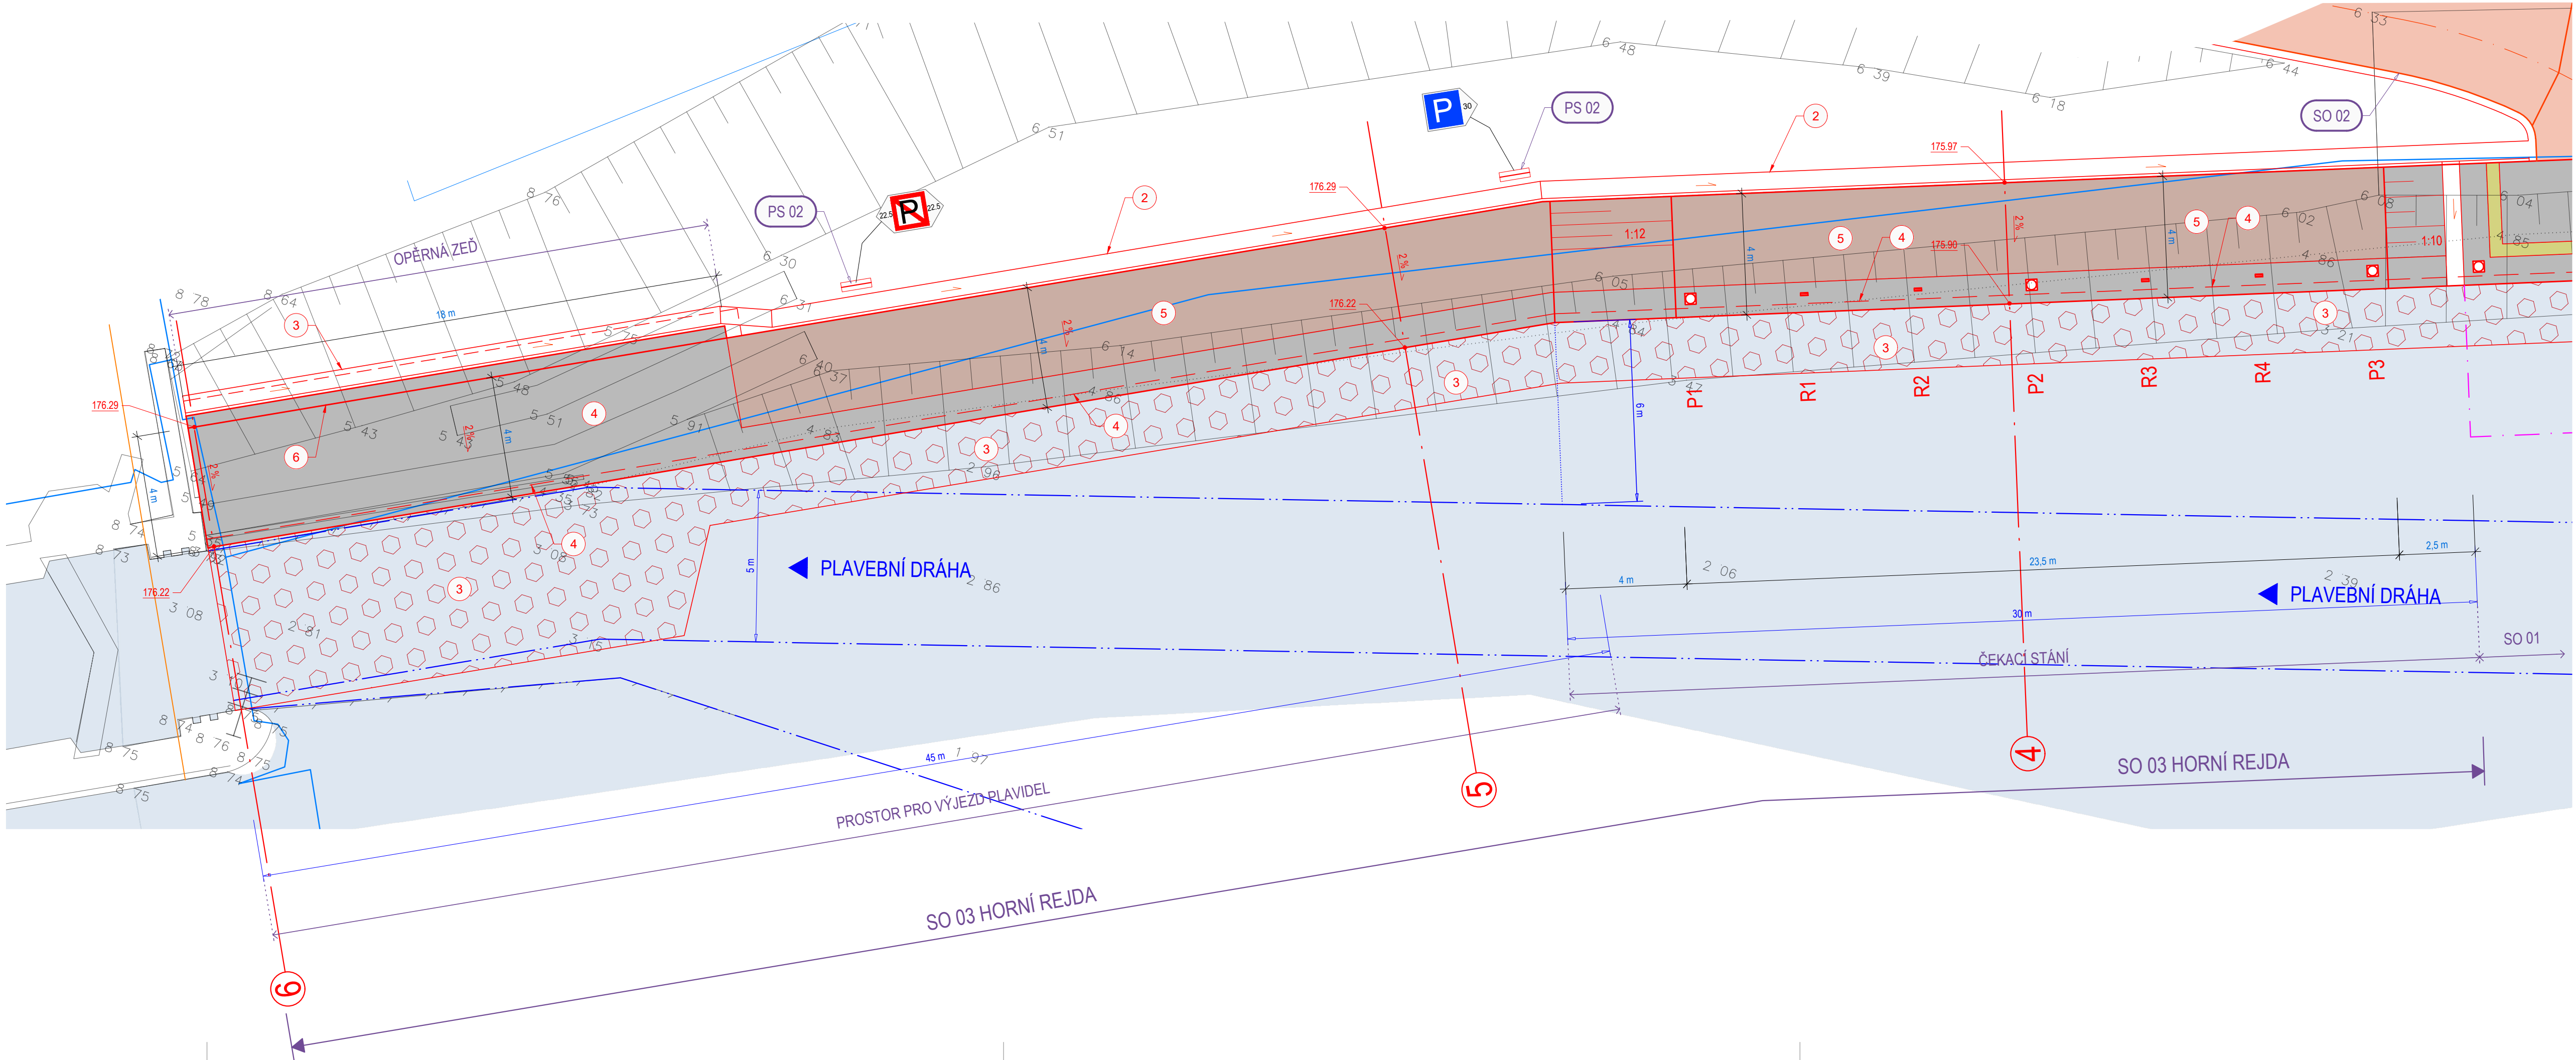

PŘÍSTAVIŠTĚ KUNOVSKÝ LES

SO 03 HORNÍ REJDA - PŮDORYS

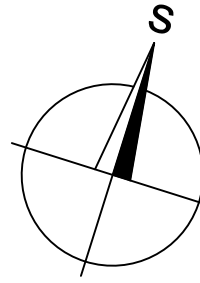

POUŽITÉ PLAVEBNÍ ZNAKY:

- plavební znak E.5 - s vyznačením délky úseku
- plavební znak A.5 - s vyznačením délky úseku

LEGENDA PLOCH:

- upravený terén v rovině
- vodní plochy
- kamenná dlažba
- upravený terén ve svahu
- dlaždice výstražného pásu
- opevnění kamenem (zához, pohoz)
- terén dosypaný do roviny
- betonové konstrukce
- mechanické zpevnění - geomříže, geobuňky... (návrh na základě IGP)
- násyp
- betonové konstrukce - přístupový chodník
- manipulační plocha - variantně beton, případně geomříže a pod... (návrh na základě IGP)

LEGENDA ČAR:

- navržená opatření - SO 01 a SO 03
- navržená opatření - SO 02 přístupový chodník
- plavební dráha

LEGENDA ZNAČEK:

- pachole/číslo prvku
- rohátka/číslo prvku

- číslo vzor. řezu

souřadnicový systém: SUTSK, výškový systém: Bpv

VYPRACOVAL		ZODP. PROJEKTANT		VED. PROJEKTANT	
Ing. Petr Horák		Ing. Marek Krčma		Ing. Ivo Pospíšil	
					
KRAJ	Zlínský	MÍSTO	Staré Město u Uherského Hradiště		
INVESTOR	Česká republika - Ředitelství vodních cest ČR				
AKCE	PŘÍSTAVIŠTĚ KUNOVSKÝ LES				
STAVEBNÍ OBJEKT	SO 03 HORNÍ REJDA				
OBSAH	SO 03 HORNÍ REJDA - PŮDORYS				
					
Lidická 960/81, 602 00 Brno tel.: 541 240 021, fax: 541 240 020, info@vhatelier.cz DIČ: CZ49437967					
ZAK.ČÍSLO	21/14				
DATUM	3/2018				
STUPEŇ	DŮR				
MĚŘÍTKO	1:150				
PŘÍLOHA č.	PARÉ č.				
D.2.1.1.1					