


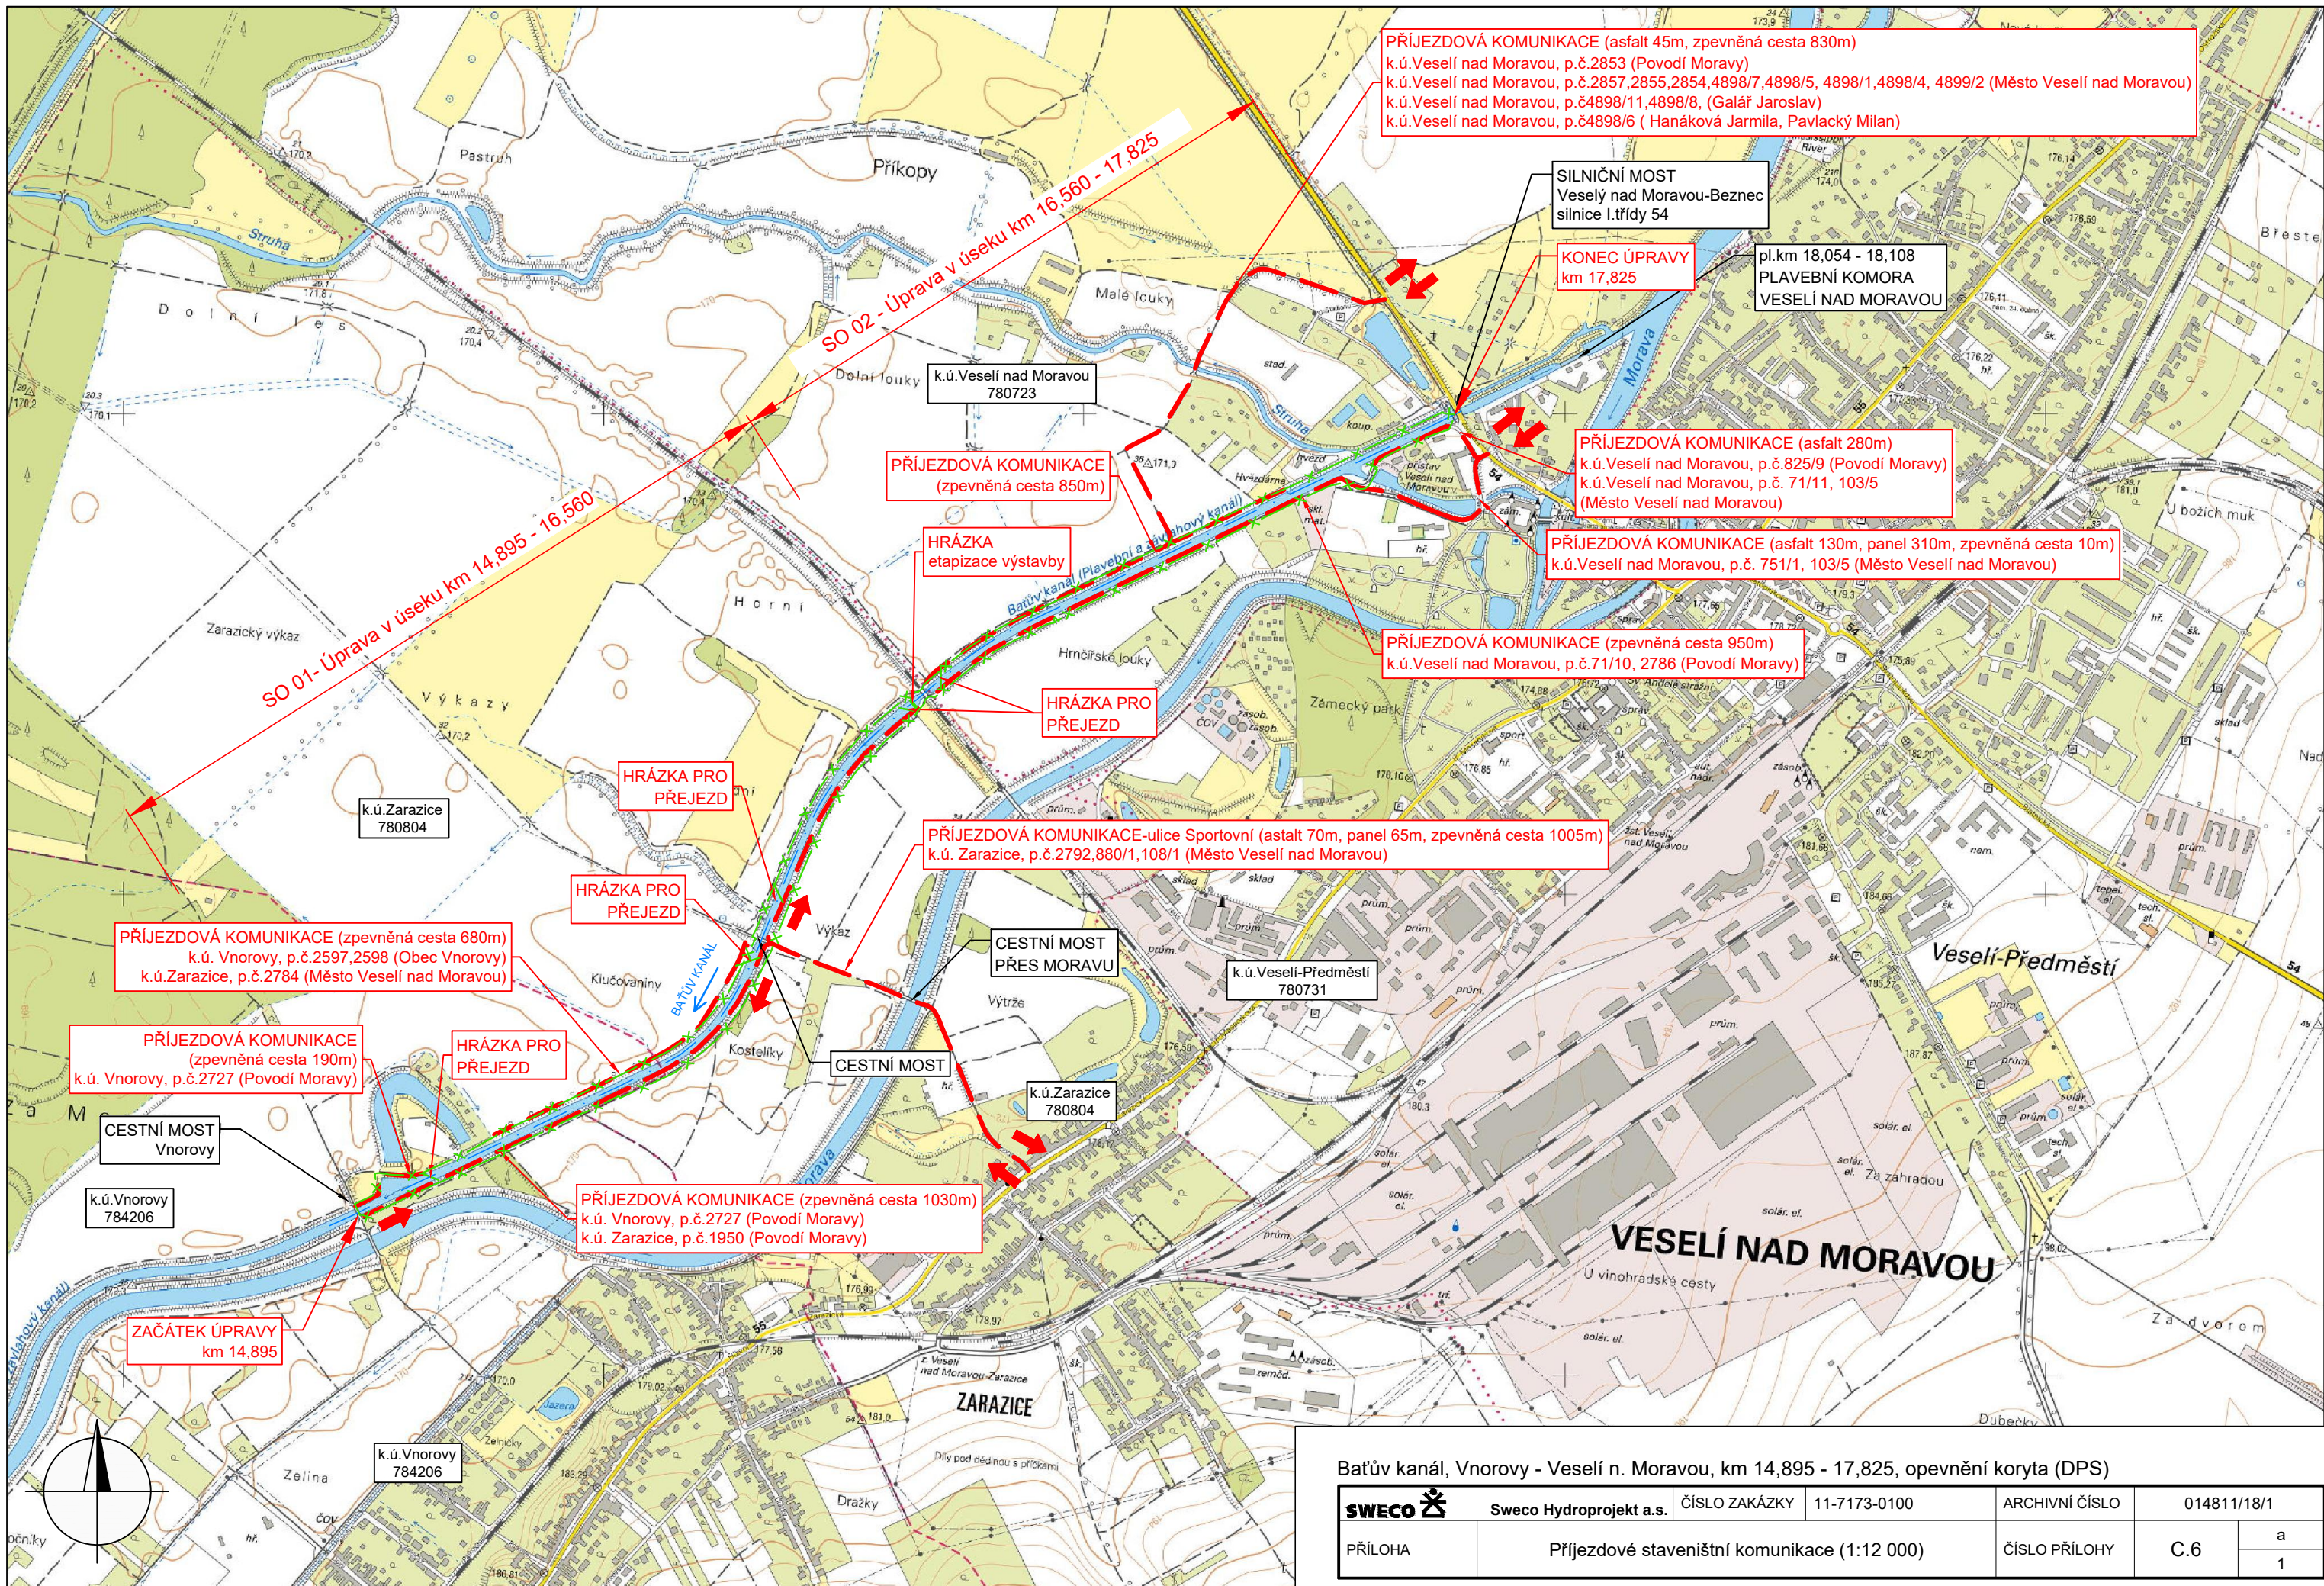

Bařtův kanál, Vnorovy - Veselí n. Moravou, km 14,895 - 17,825, opevnění koryta (DPS)

PŘÍLOHA	SWECO Sweco Hydroprojekt a.s.	ČÍSLO ZAKÁZKY 11-7173-0100	ARCHIVNÍ ČÍSLO 014811/18/1	014811/18/1	
				ČÍSLO PŘÍLOHY C.6	a 1