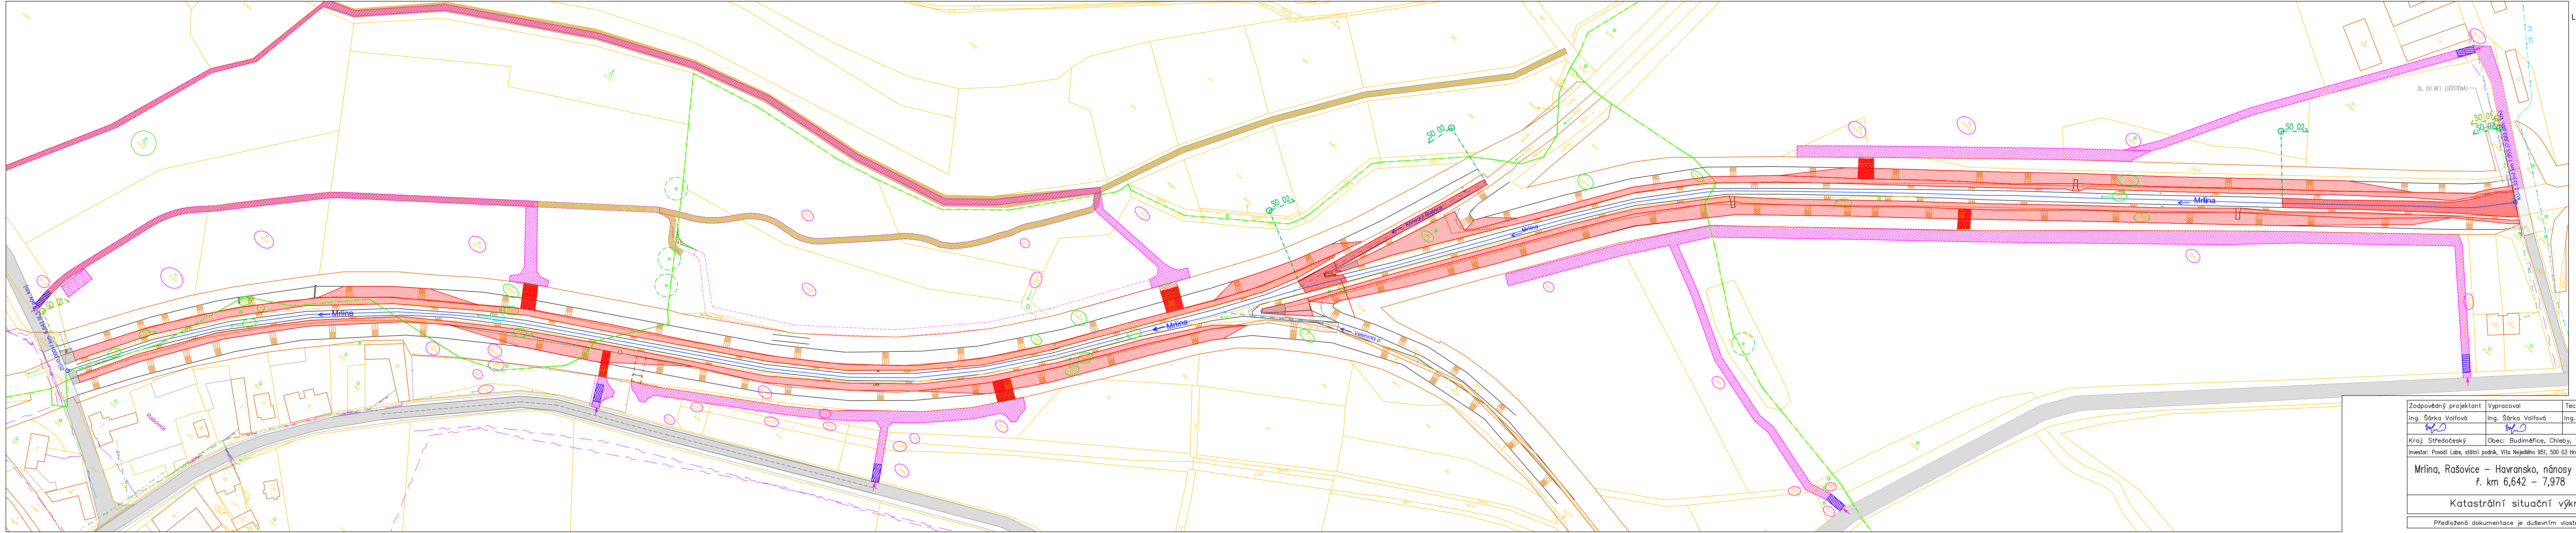

LEGENDA:

- hranice pozemků
- hranice katastr. území
- hranice stavby
- ▨ přístupová cesta ke stavbě, manipul. pruh
- ▨ zařízení staveniště
- ☐ dočasný sjezd z komunikace
- ▨ dočasný sjezd z komunikace
- 111 pozemek dotčený stavbou
- 111 pozemek dotčený přístupem
- stávající stav
- ▨ těžení sedimentů – bermy
- ▨ těžení sedimentů – dno
- ▨ odstranění porostů
- vodovod (VaK Náchod)
- el. vedení NN nadzem. (ČEZ Distribuce)
- el. vedení NN nadzem. (ČEZ Distribuce)
- el. vedení NN nadzem. (ČEZ Distribuce)
- komunik. metal. vedení podzem. (CETIN)
- el. vedení NN poddzem. (CETIN)

Zodpovědný projektant	Vypracoval	Technická kontrola	multi aQua MULTIAQUA s.r.o. VEVERKOVA 1343 500 02 HRADEC KRÁLOVÉ IČO: 60113111 TEL. +420 498 500 359 DIČ: CZ60113111 WWW.MULTIAQUA.CZ
Ing. Šárka Volfová	Ing. Šárka Volfová	Ing. Lubor Dítě	
Volfová	Volfová		
Kraj: Středočeský	Obec: Budiměřice, Chleby, Vestec		
Investor: Povodí Labe, státní podnik, Víta Nejedlého 951, 500 03 Hradec Králové			
Mrlina, Rašovice – Havransko, nánosy na bermách, ř. km 6,642 – 7,978			Stupeň: DPS Datum: 07/2017 Zakázkové číslo: M17/029 Formát: 1 x A4
Katastrální situační výkres			Měřítko: 1: 1000 Číslo přílohy: C.3

Předložená dokumentace je duševním vlastnictvím firmy Multiaqua s.r.o., Hradec Králové