
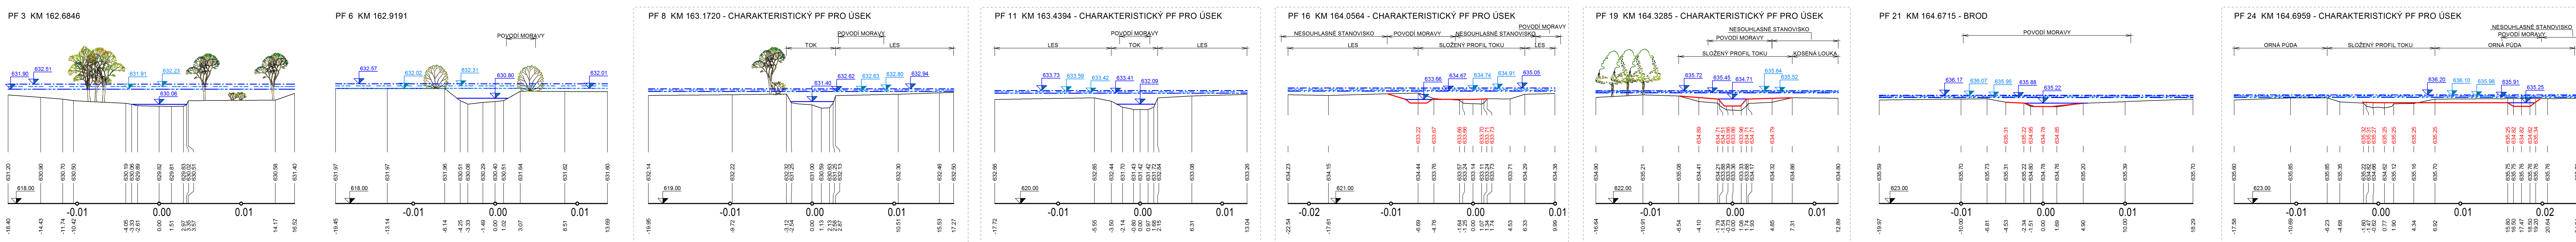
 


PRÍČNÉ REZY SOUČASNÉHO STAVU S NÁVRHY OPATŘENÍ
M 1 : 100

 

LEGENDA

	OBJEKTY
	SOUČASNÝ STAV
	NOVÝ STAV
	VDNÍ HLADINA Q304 NOVÝ STAV
	VDNÍ HLADINA Q100 SOUČASNÝ STAV
	VDNÍ HLADINA Q100 TRANSFORMOVANÁ POD POLDREM TOTOŽNÁ S Q50T A Q20T NOVÝ STAV
	VDNÍ HLADINA Q20 BEZ TRANSFORMACE POLDREM NOVÝ STAV
	VDNÍ HLADINA Q50 BEZ TRANSFORMACE POLDREM NOVÝ STAV

POZN.: CHARAKTERISTICKÉ PROFILY JSOU ZVÝRAZNĚNÉ

VEDOUČÍ PROJEKTU	VYPRACOVAL	KONTROLOVAL	AUTORIZACE	STAVBY VODNÍHO HOSPODÁŘSTVÍ A KRAJINNÉHO INŽENÝRSTVÍ
Ing. Martin Sucharda	Kateřina Machek	Ing. Martin Sucharda	Ing. Miloslav Šindler	
KRAJ: Vysočina	Kozač (638340), Český Herálec (638233), Herálec na Moravě (638358), Moravská Svratka (761559), Svratka (761567), Chludík (766056)	STAVBY ÚŘAD: Město Žďár nad Sázavou	FORMÁT	16 x A4
KATASTRÁLNÍ ÚZEMÍ:	Kozač (638340), Český Herálec (638233), Herálec na Moravě (638358), Moravská Svratka (761559), Svratka (761567), Chludík (766056)	STAVBY ÚŘAD: Město Žďár nad Sázavou	DATA	srpen 2015
INVESTOR: Povodí Moravy, s. p., Dřevařská 11, 601 75 Brno			STUPĚŇ	STUPĚŇ
			ČÍSLO ZAKÁZKY	20140207
			SOUŘADNÝ / VÝŠKOVÝ SYSTÉM	ITSK/Bov
			INTERVAL VŘSTEVNIC	
			MĚŘÍTKO	1 : 250
			Č. VÝKRESU	C.3.2.1
				ČÍSLO KOPIE

Průřez řeky současného stavu s návrhy opatření