


ŘEZY NÁDRŽÍ OČS JIHLAVA

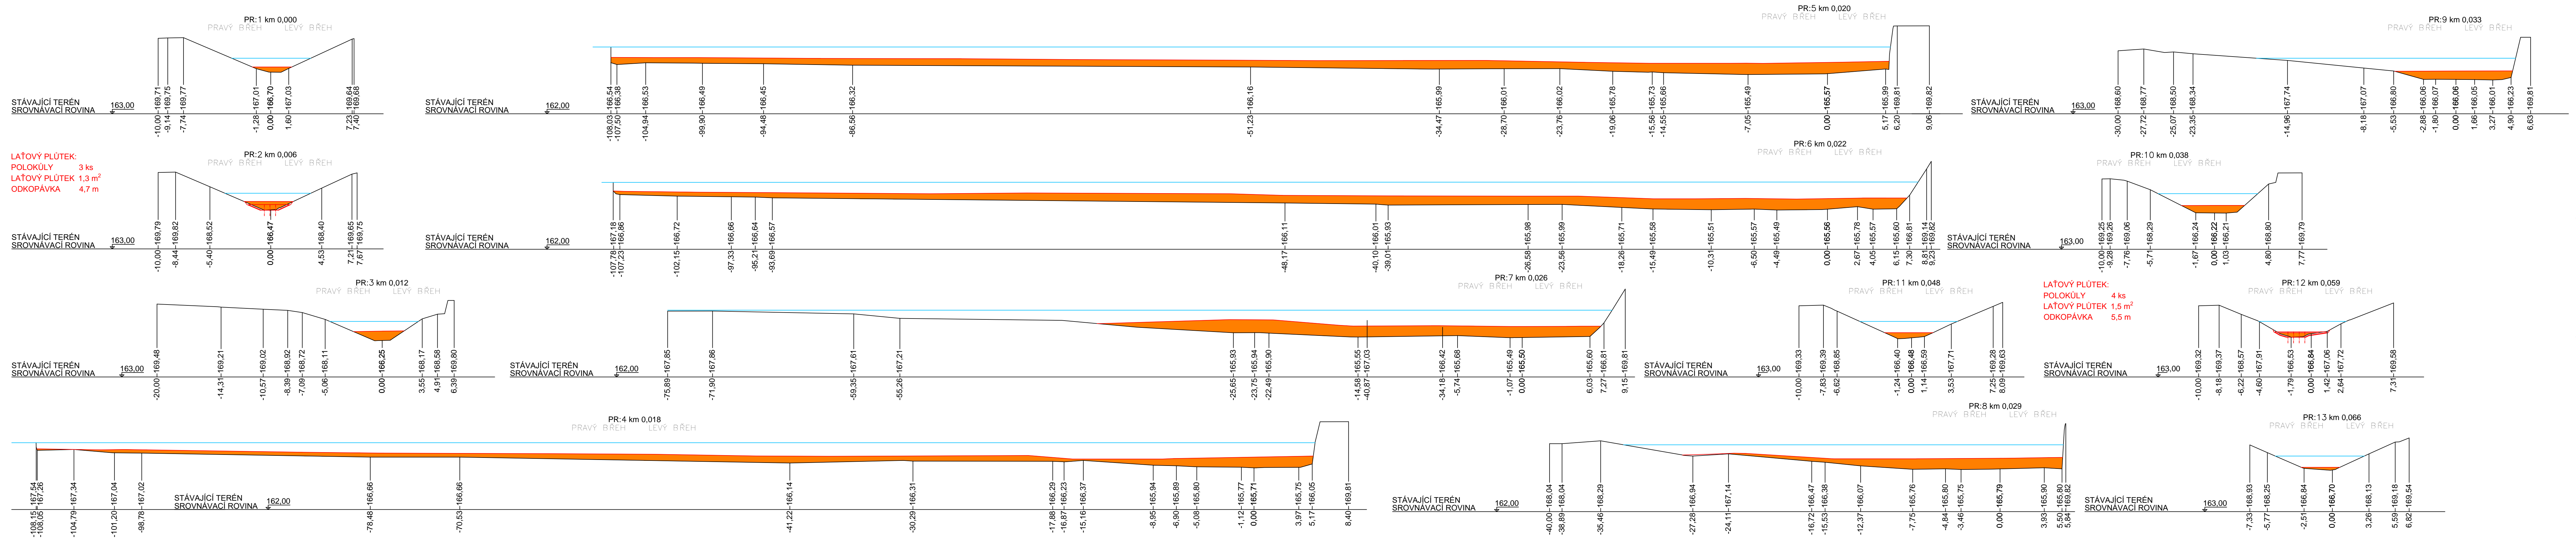

REZY SJEZDOVOU RAMPOU - OČS JIHLAVA

