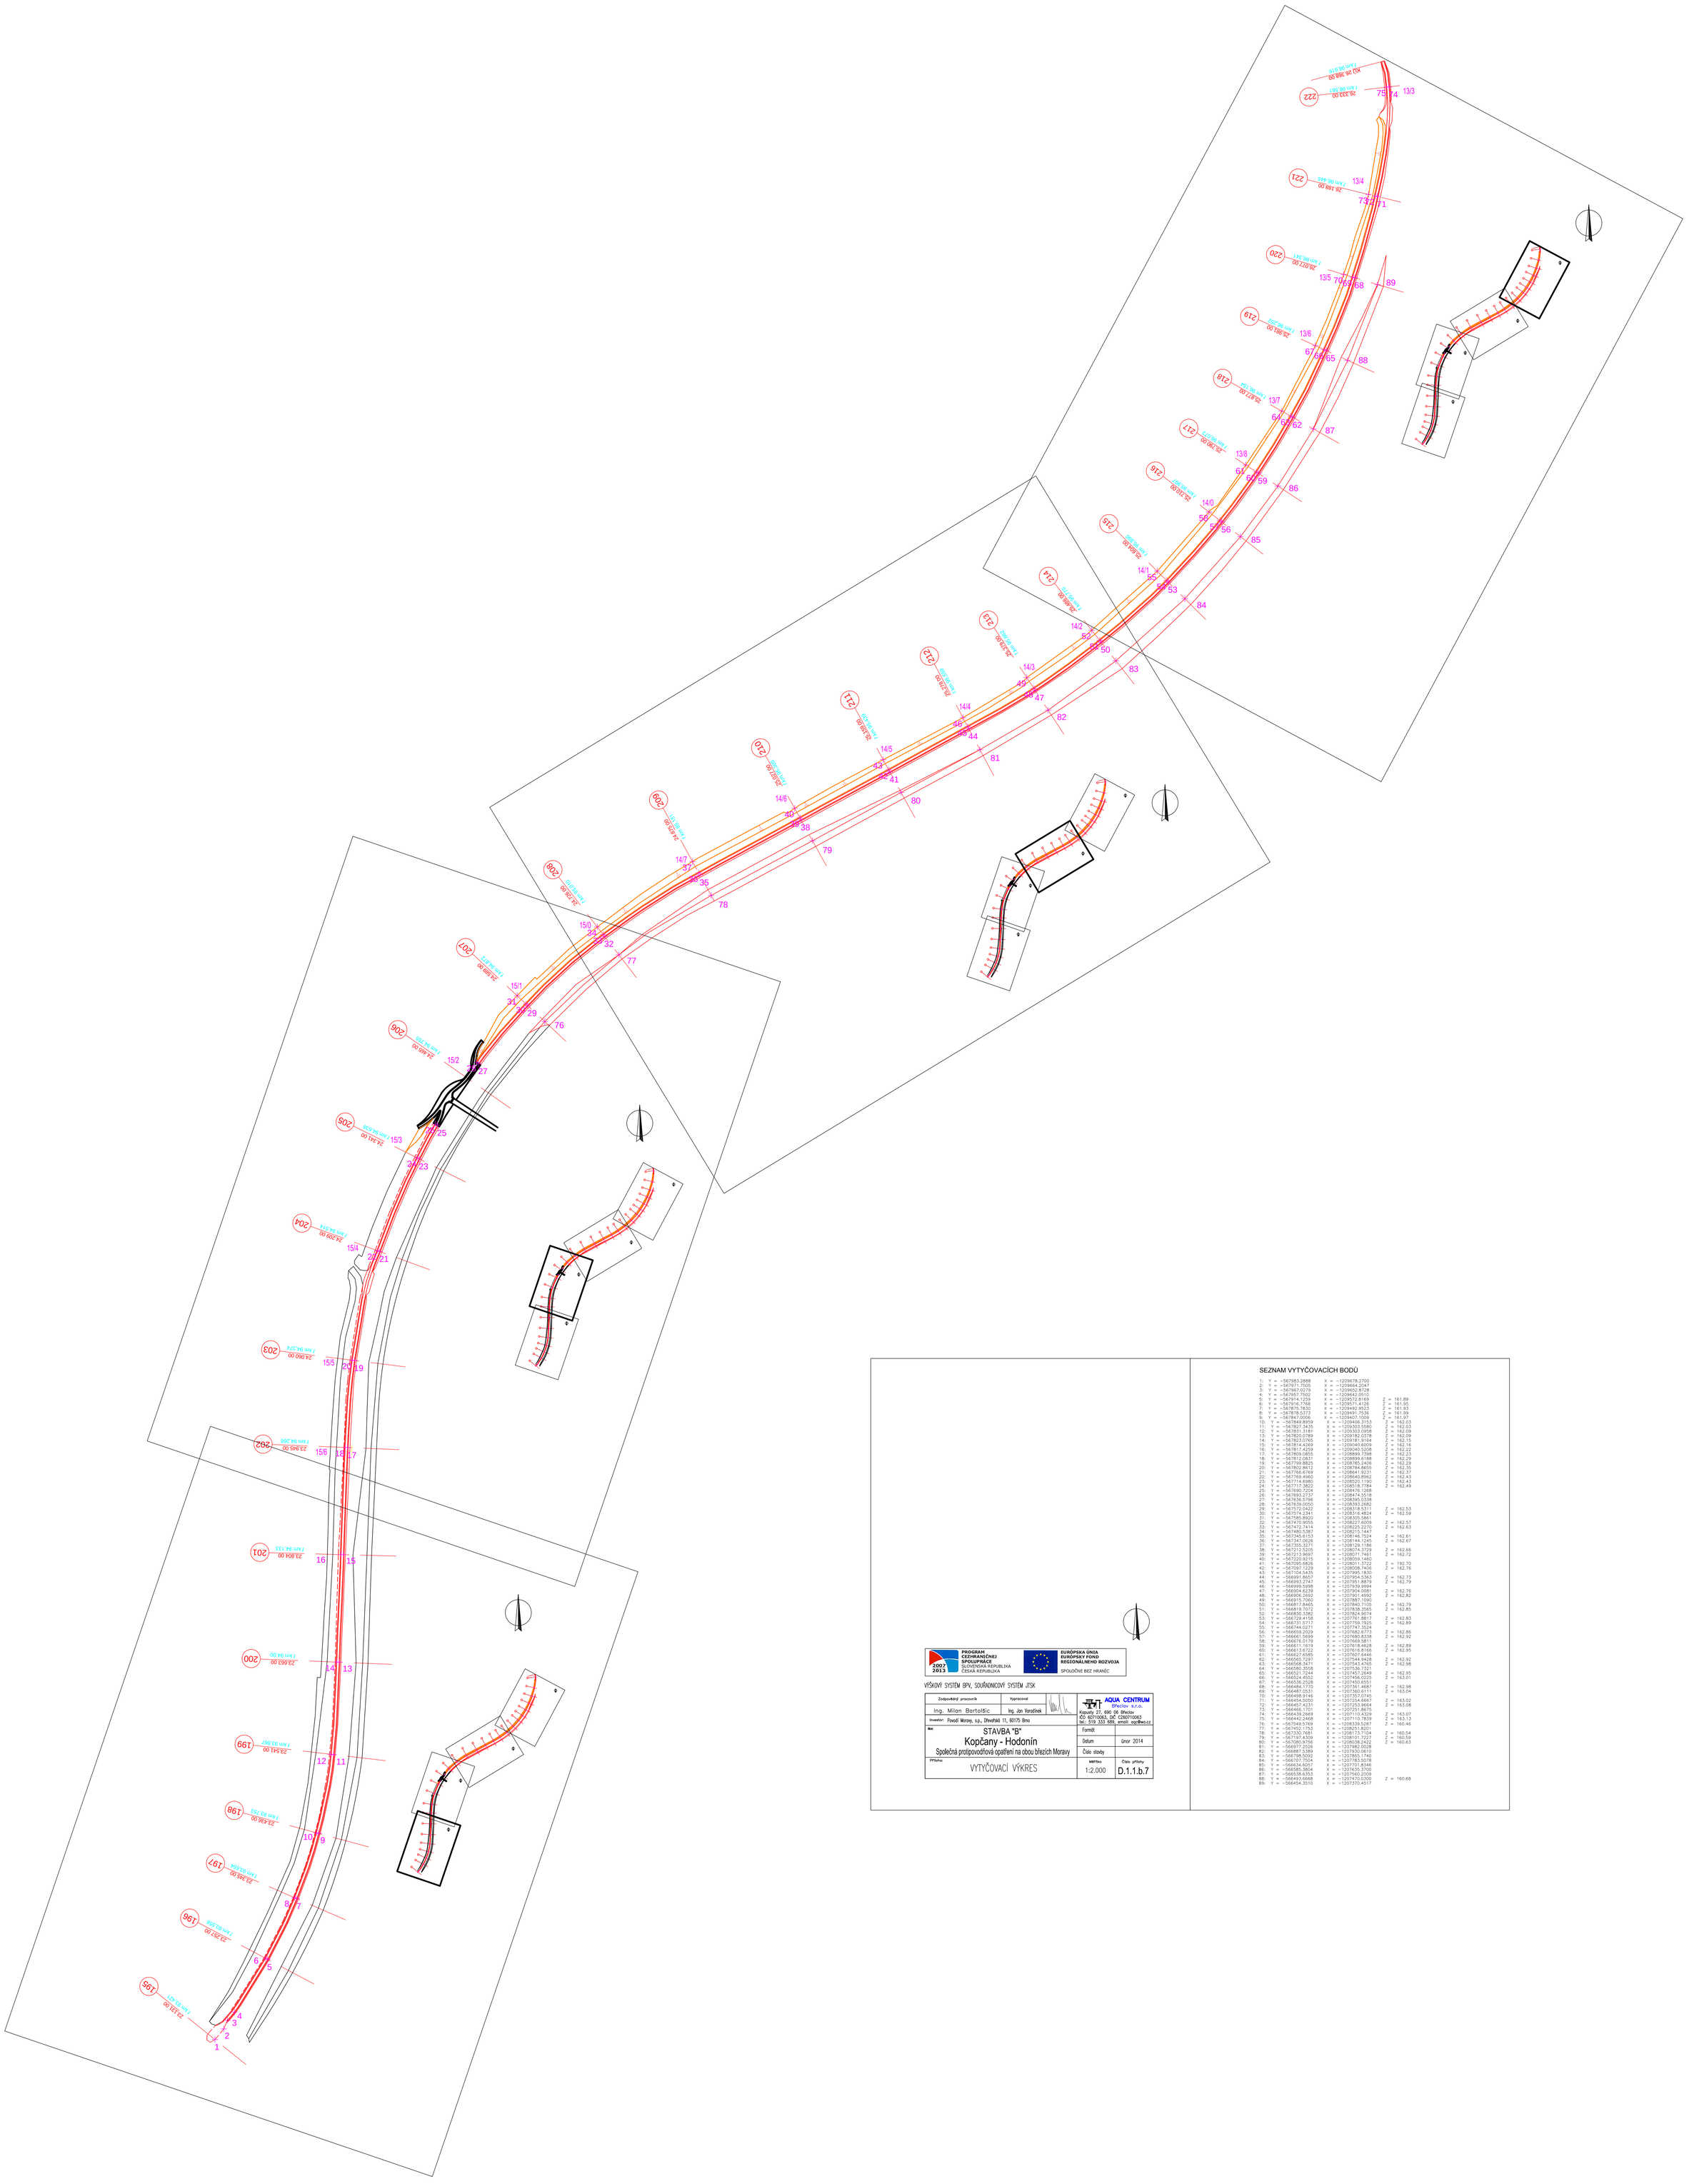

SEZNAM VYTYČOVACÍCH BODŮ

1:	Y = −567983.2888	X = −1209678.2700	
2:	Y = −567971.7505	X = −1209664.2047	
3:	Y = −567967.0279	X = −1209652.8728	
4:	Y = −567961.3179	X = −1209638.7000	
5:	Y = −567914.1259	X = −1209572.8169	Z = 161.89
6:	Y = −567916.7766	X = −1209571.4126	Z = 161.95
7:	Y = −567875.7830	X = −1209492.9523	Z = 161.93
8:	Y = −567878.5373	X = −1209491.7536	Z = 161.99
9:	Y = −567847.0006	X = −1209457.1009	Z = 161.97
10:	Y = −567849.8959	X = −1209406.3153	Z = 162.03
11:	Y = −567827.3435	X = −1209303.5580	Z = 162.03
12:	Y = −567831.3181	X = −1209303.0958	Z = 162.09
13:	Y = −567820.0789	X = −1209182.0378	Z = 162.09
14:	Y = −567823.0765	X = −1209181.9164	Z = 162.15
15:	Y = −567814.4259	X = −1209040.5208	Z = 162.23
16:	Y = −567817.4259	X = −1209040.5208	Z = 162.23
17:	Y = −567809.0855	X = −1208899.7398	Z = 162.23
18:	Y = −567812.0831	X = −1208899.6188	Z = 162.29
19:	Y = −567799.8825	X = −1208785.2406	Z = 162.29
20:	Y = −567802.8612	X = −1208784.8655	Z = 162.35
21:	Y = −567766.6769	X = −1208641.9231	Z = 162.37
22:	Y = −567769.4960	X = −1208640.8962	Z = 162.43
23:	Y = −567714.6980	X = −1208520.1190	Z = 162.43
24:	Y = −567717.3822	X = −1208518.7784	Z = 162.49
25:	Y = −567690.7204	X = −1208476.1268	
26:	Y = −567693.5796	X = −1208475.1138	
27:	Y = −567658.5796	X = −1208395.5338	
28:	Y = −567639.0050	X = −1208393.2682	
29:	Y = −567572.0422	X = −1208318.5311	Z = 162.53
30:	Y = −567574.2341	X = −1208316.4824	Z = 162.59
31:	Y = −567585.8920	X = −1208305.5861	
32:	Y = −567470.9055	X = −1208227.6009	Z = 162.57
33:	Y = −567472.7414	X = −1208225.2270	Z = 162.63
34:	Y = −567480.5387	X = −1208215.1447	
35:	Y = −567345.6153	X = −1208146.7524	Z = 162.61
36:	Y = −567347.0626	X = −1208144.1245	Z = 162.67
37:	Y = −567355.3271	X = −1208134.3186	
38:	Y = −567212.5697	X = −1208071.7491	Z = 162.66
39:	Y = −567213.9897	X = −1208070.4747	Z = 162.72
40:	Y = −567220.9215	X = −1208059.1460	
41:	Y = −567095.6826	X = −1208011.3722	Z = 192.70
42:	Y = −567097.1229	X = −1208008.7406	Z = 162.76
43:	Y = −567104.5435	X = −1207995.1830	
44:	Y = −566991.8657	X = −1207954.5363	Z = 162.73
45:	Y = −566993.2747	X = −1207951.8879	Z = 162.79
46:	Y = −566999.5598	X = −1207939.9994	
47:	Y = −566904.6239	X = −1207904.0081	Z = 162.76
48:	Y = −566906.2692	X = −1207901.4992	Z = 162.82
49:	Y = −566815.7060	X = −1207887.1090	
50:	Y = −566817.1459	X = −1207838.3545	Z = 162.79
51:	Y = −566819.7072	X = −1207838.3545	Z = 162.85
52:	Y = −566830.3382	X = −1207824.9074	
53:	Y = −566729.4158	X = −1207761.8817	Z = 162.83
54:	Y = −566731.5717	X = −1207759.7925	Z = 162.89
55:	Y = −566744.0271	X = −1207747.3524	
56:	Y = −566659.2029	X = −1207682.6773	Z = 162.86
57:	Y = −566661.5699	X = −1207680.8338	Z = 162.92
58:	Y = −566676.0179	X = −1207669.5811	
59:	Y = −566611.1619	X = −1207618.4628	Z = 162.89
60:	Y = −566613.6722	X = −1207616.8166	Z = 162.95
61:	Y = −566627.6755	X = −1207605.8446	
62:	Y = −566565.7297	X = −1207544.9428	Z = 162.92
63:	Y = −566568.3471	X = −1207543.4765	Z = 162.98
64:	Y = −566580.3558	X = −1207536.7321	
65:	Y = −566521.7244	X = −1207457.2649	Z = 162.95
66:	Y = −566524.4552	X = −1207456.0225	Z = 163.01
67:	Y = −566536.2528	X = −1207450.6551	
68:	Y = −566484.1770	X = −1207361.4687	Z = 162.98
69:	Y = −566487.0531	X = −1207360.6111	Z = 163.04
70:	Y = −566498.9146	X = −1207357.0745	
71:	Y = −566454.5055	X = −1207254.4667	Z = 163.02
72:	Y = −566457.4231	X = −1207253.9664	Z = 163.08
73:	Y = −566468.4231	X = −1207252.0866	
74:	Y = −566439.2669	X = −1207110.4329	Z = 163.07
75:	Y = −566442.2468	X = −1207110.7839	Z = 163.13
76:	Y = −567549.5769	X = −1208339.5287	Z = 160.46
77:	Y = −567452.1753	X = −1208251.8201	
78:	Y = −567330.7681	X = −1208173.7104	Z = 160.54
79:	Y = −567197.4309	X = −1208101.7227	Z = 160.59
80:	Y = −567080.9756	X = −1208038.2422	Z = 160.63
81:	Y = −566977.2526	X = −1207982.0028	
82:	Y = −566887.5389	X = −1207930.0610	
83:	Y = −566798.5092	X = −1207865.1740	
84:	Y = −566707.7524	X = −1207783.5078	
85:	Y = −566584.5054	X = −1207731.8346	
86:	Y = −566585.9054	X = −1207731.8346	
87:	Y = −566538.6353	X = −1207560.2009	
88:	Y = −566493.6668	X = −1207470.0300	Z = 160.68
89:	Y = −566454.3510	X = −1207370.4517	

PROGRAM CEZHRANIČNEJ SPOLUPRÁCE SLOVENSKÁ REPUBLIKA ČESKÁ REPUBLIKA 2007 2013

EURÓPSKA ÚNIA EURÓPSKY FOND REGIONÁLNEHO ROZVOJA SPOLOČNE BEZ HRANÍC

VÝŠKOVÝ SYSTÉM BPV, SOURADNICOVÝ SYSTÉM JTSK

Zodpovědný pracovník: Ing. Milan Bartošic	Vypracoval: Ing. Jan Varaříne	AQUA CENTRUM Břeclav s.r.o. Kapusty 27, 690 06 Břeclav IČO 60710063, DIČ CZ60710063 tel.: 519 333 689, email: acp@wo.cz
Investor: Povodí Moravy, s.p., Dřevařská 11, 60175 Brno		
Akce: STAVBA "B" Kopčany - Hodonín Společná protipovodňová opatření na obou březích Moravy	Formát	
	Datum: únor 2014	
	Číslo stavby	
Příloha: VYTYČOVACÍ VÝKRES	Měřítko: 1:2.000	Číslo přílohy: D.1.1.b.7