


# SITUACE ŠIRŠÍCH VZTAHŮ

## 1:10000

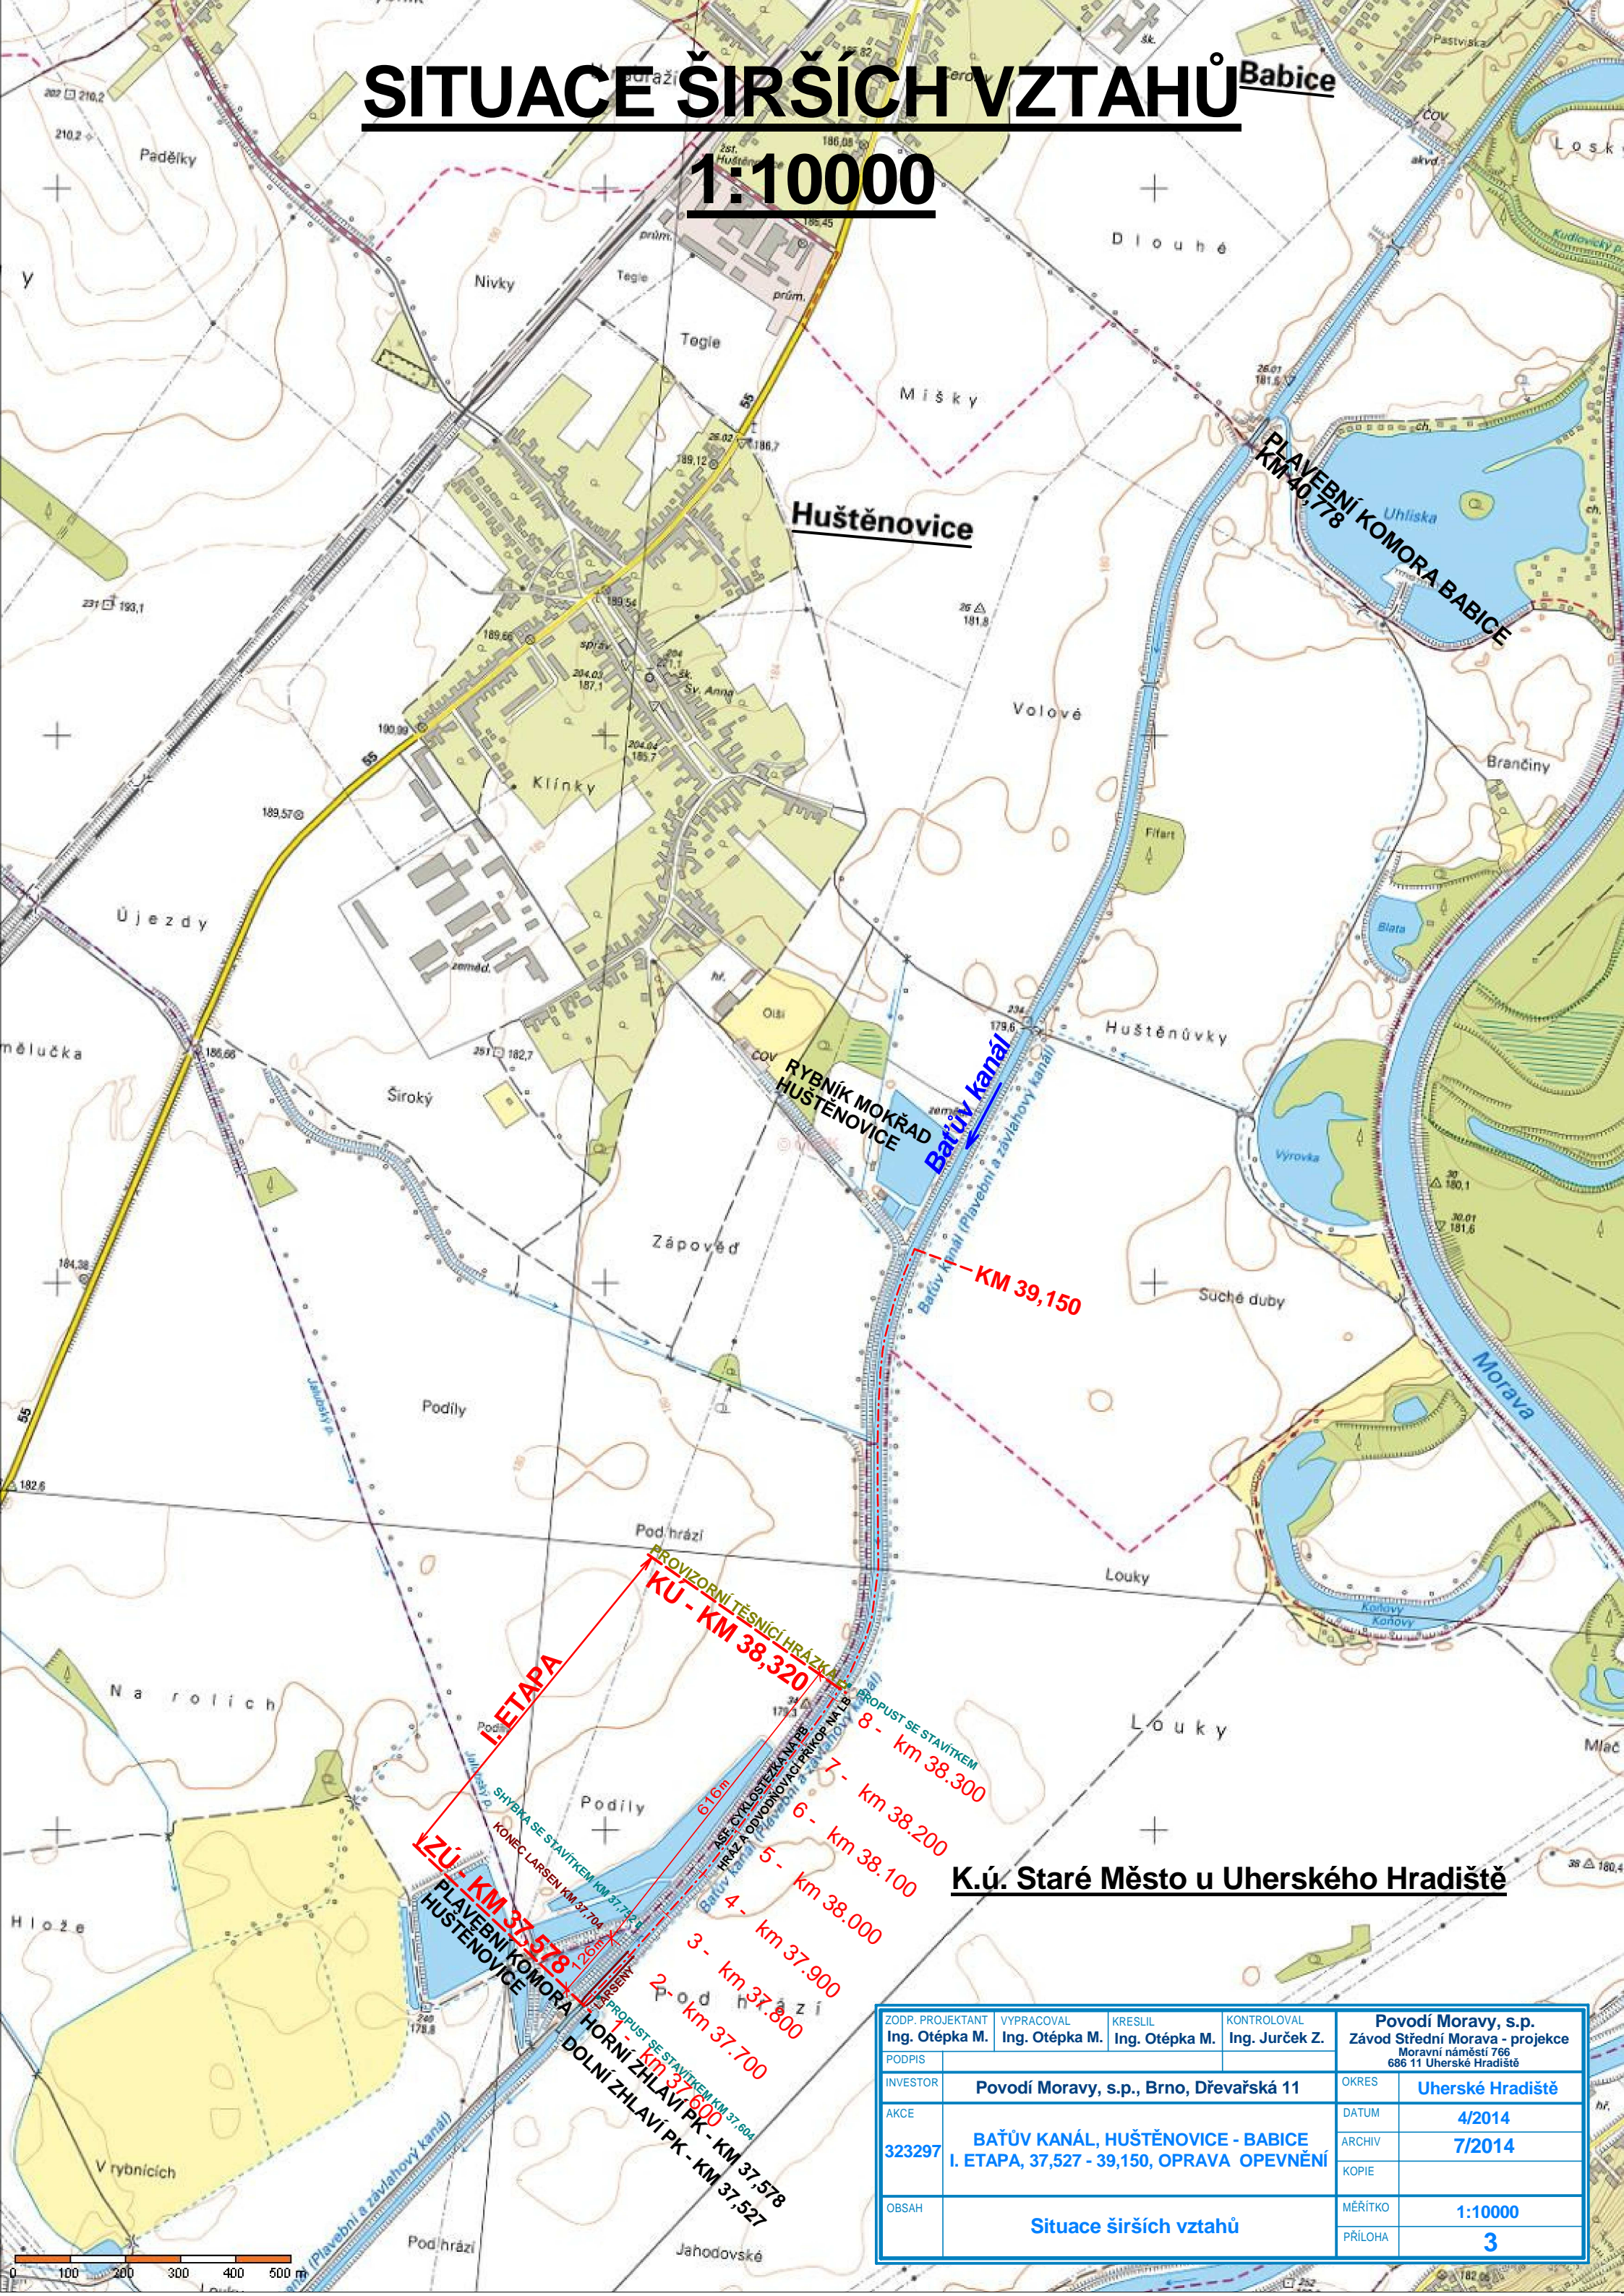

ZODP. PROJEKTANT Ing. Otépka M.	VYPRACOVAL Ing. Otépka M.	KRESLIL Ing. Otépka M.	KONTROLOVAL Ing. Jurček Z.	Povodí Moravy, s.p. Závod Střední Morava - projektce Moravní náměstí 766 686 11 Uherské Hradiště	
PODPIS				OKRES	Uherské Hradiště
INVESTOR	Povodí Moravy, s.p., Brno, Dřevařská 11			DATUM	4/2014
AKCE	BAŤŮV KANÁL, HUŠTĚNOVICE - BABICE I. ETAPA, 37,527 - 39,150, OPRAVA OPEVNĚNÍ			ARCHIV	7/2014
323297				KOPIE	
OBSAH	Situace širších vztahů			MĚŘITKO	1:10000
				PŘÍLOHA	3