


# SITUACE STAVBY

## 1:2000

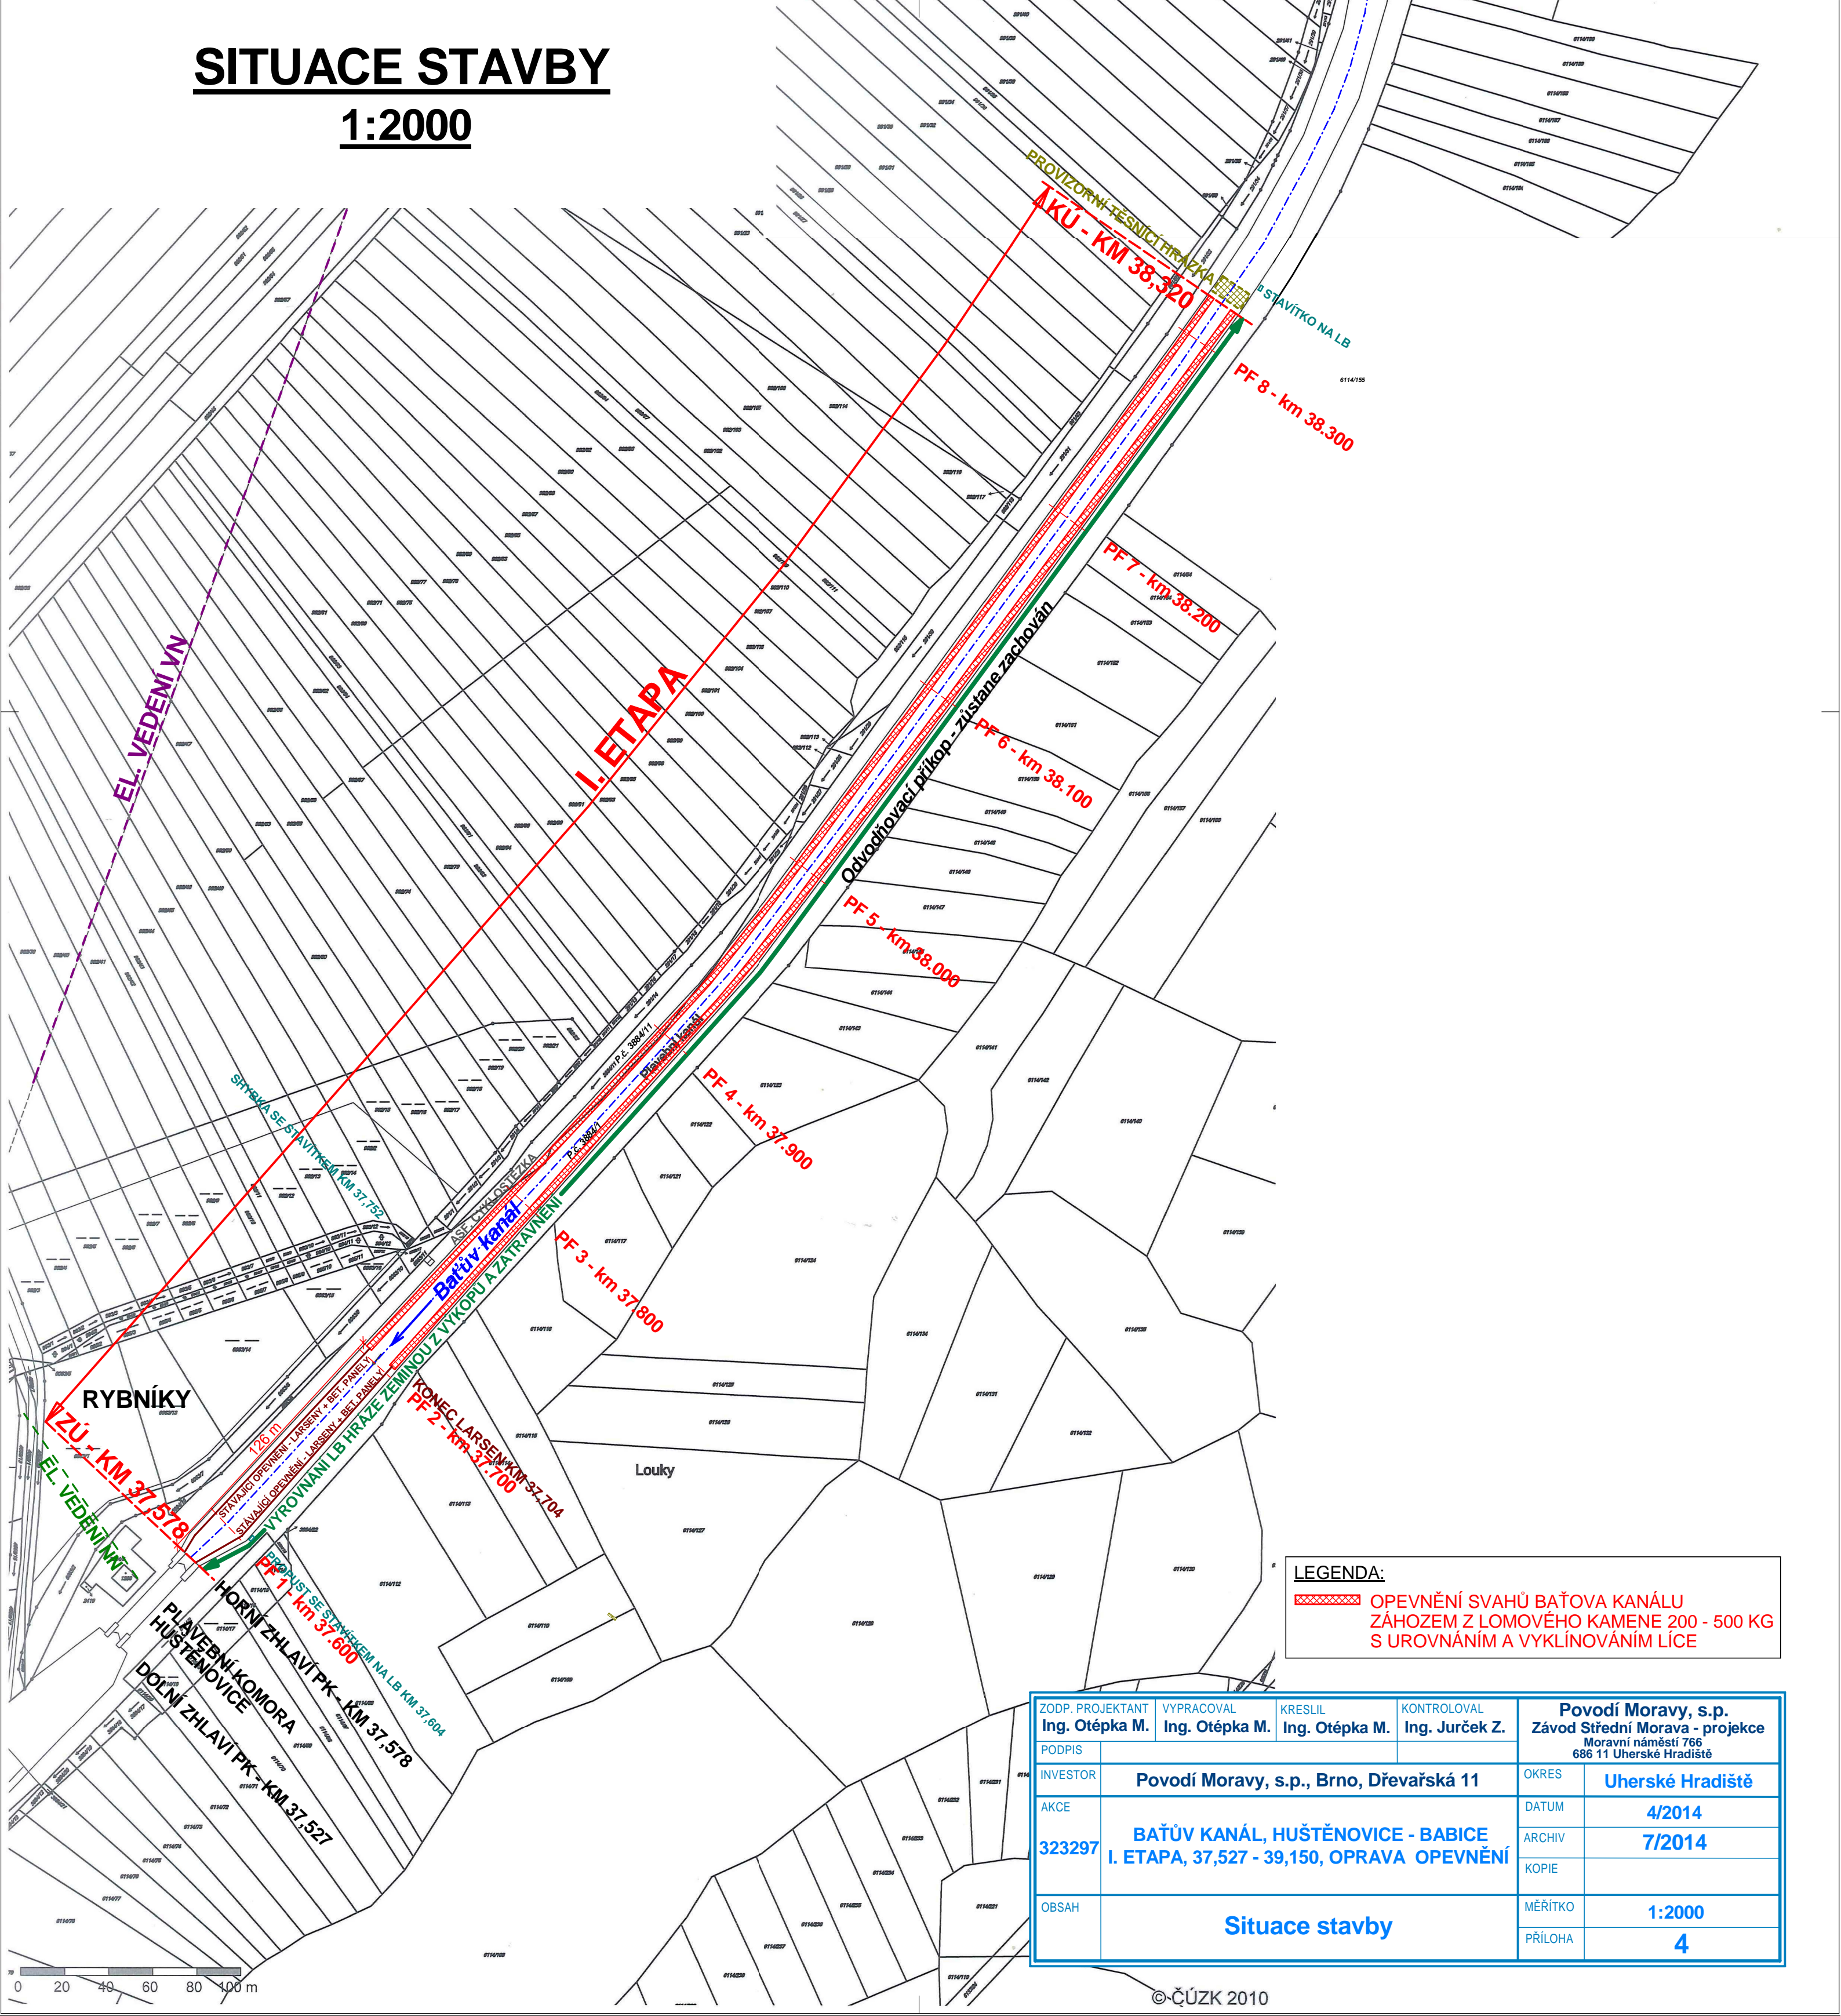

LEGENDA:  
OPEVNĚNÍ SVAHŮ BAŤOVA KANÁLU  
ZÁHOZEM Z LOMOVÉHO KAMENE 200 - 500 KG  
S UROVNÁNÍM A VYKLÍNOVÁNÍM LÍCE

ZODP. PROJEKTANT Ing. Otépka M.	VYPRACOVAL Ing. Otépka M.	KRESLIL Ing. Otépka M.	KONTOLOVAL Ing. Jurček Z.	Povodí Moravy, s.p. Závod Střední Morava - projekce Moravní náměstí 766 686 11 Uherské Hradiště	
PODPIS				OKRES	Uherské Hradiště
INVESTOR	Povodí Moravy, s.p., Brno, Dřevařská 11			DATUM	4/2014
AKCE	BAŤŮV KANÁL, HUŠTĚNOVICE - BABICE I. ETAPA, 37,527 - 39,150, OPRAVA OPEVNĚNÍ			ARCHIV	7/2014
323297				KOPIE	
OBSAH	Situace stavby			MĚŘÍTKO	1:2000
				PŘÍLOHA	4