

PP KLOBOUCKÉHO POTOKA  
1:1 000/100

STÁVAJÍCÍ HLADINA PŘI  $Q_{90}$

NAVRHOVÁ HLADINA PŘI  $Q_{90}$

LEVÝ BŘEH - - - -

PRAVÝ BŘEH - - - -

NIVELETA ———


NEJHL. DNO - - - -

TERÉN ———

ČÍSLA PŘÍČNÝCH PROFILŮ

34 35 36 37 38 39 40 41 42 43 44 45 46 47

SKLON‰ – DĚLKA m

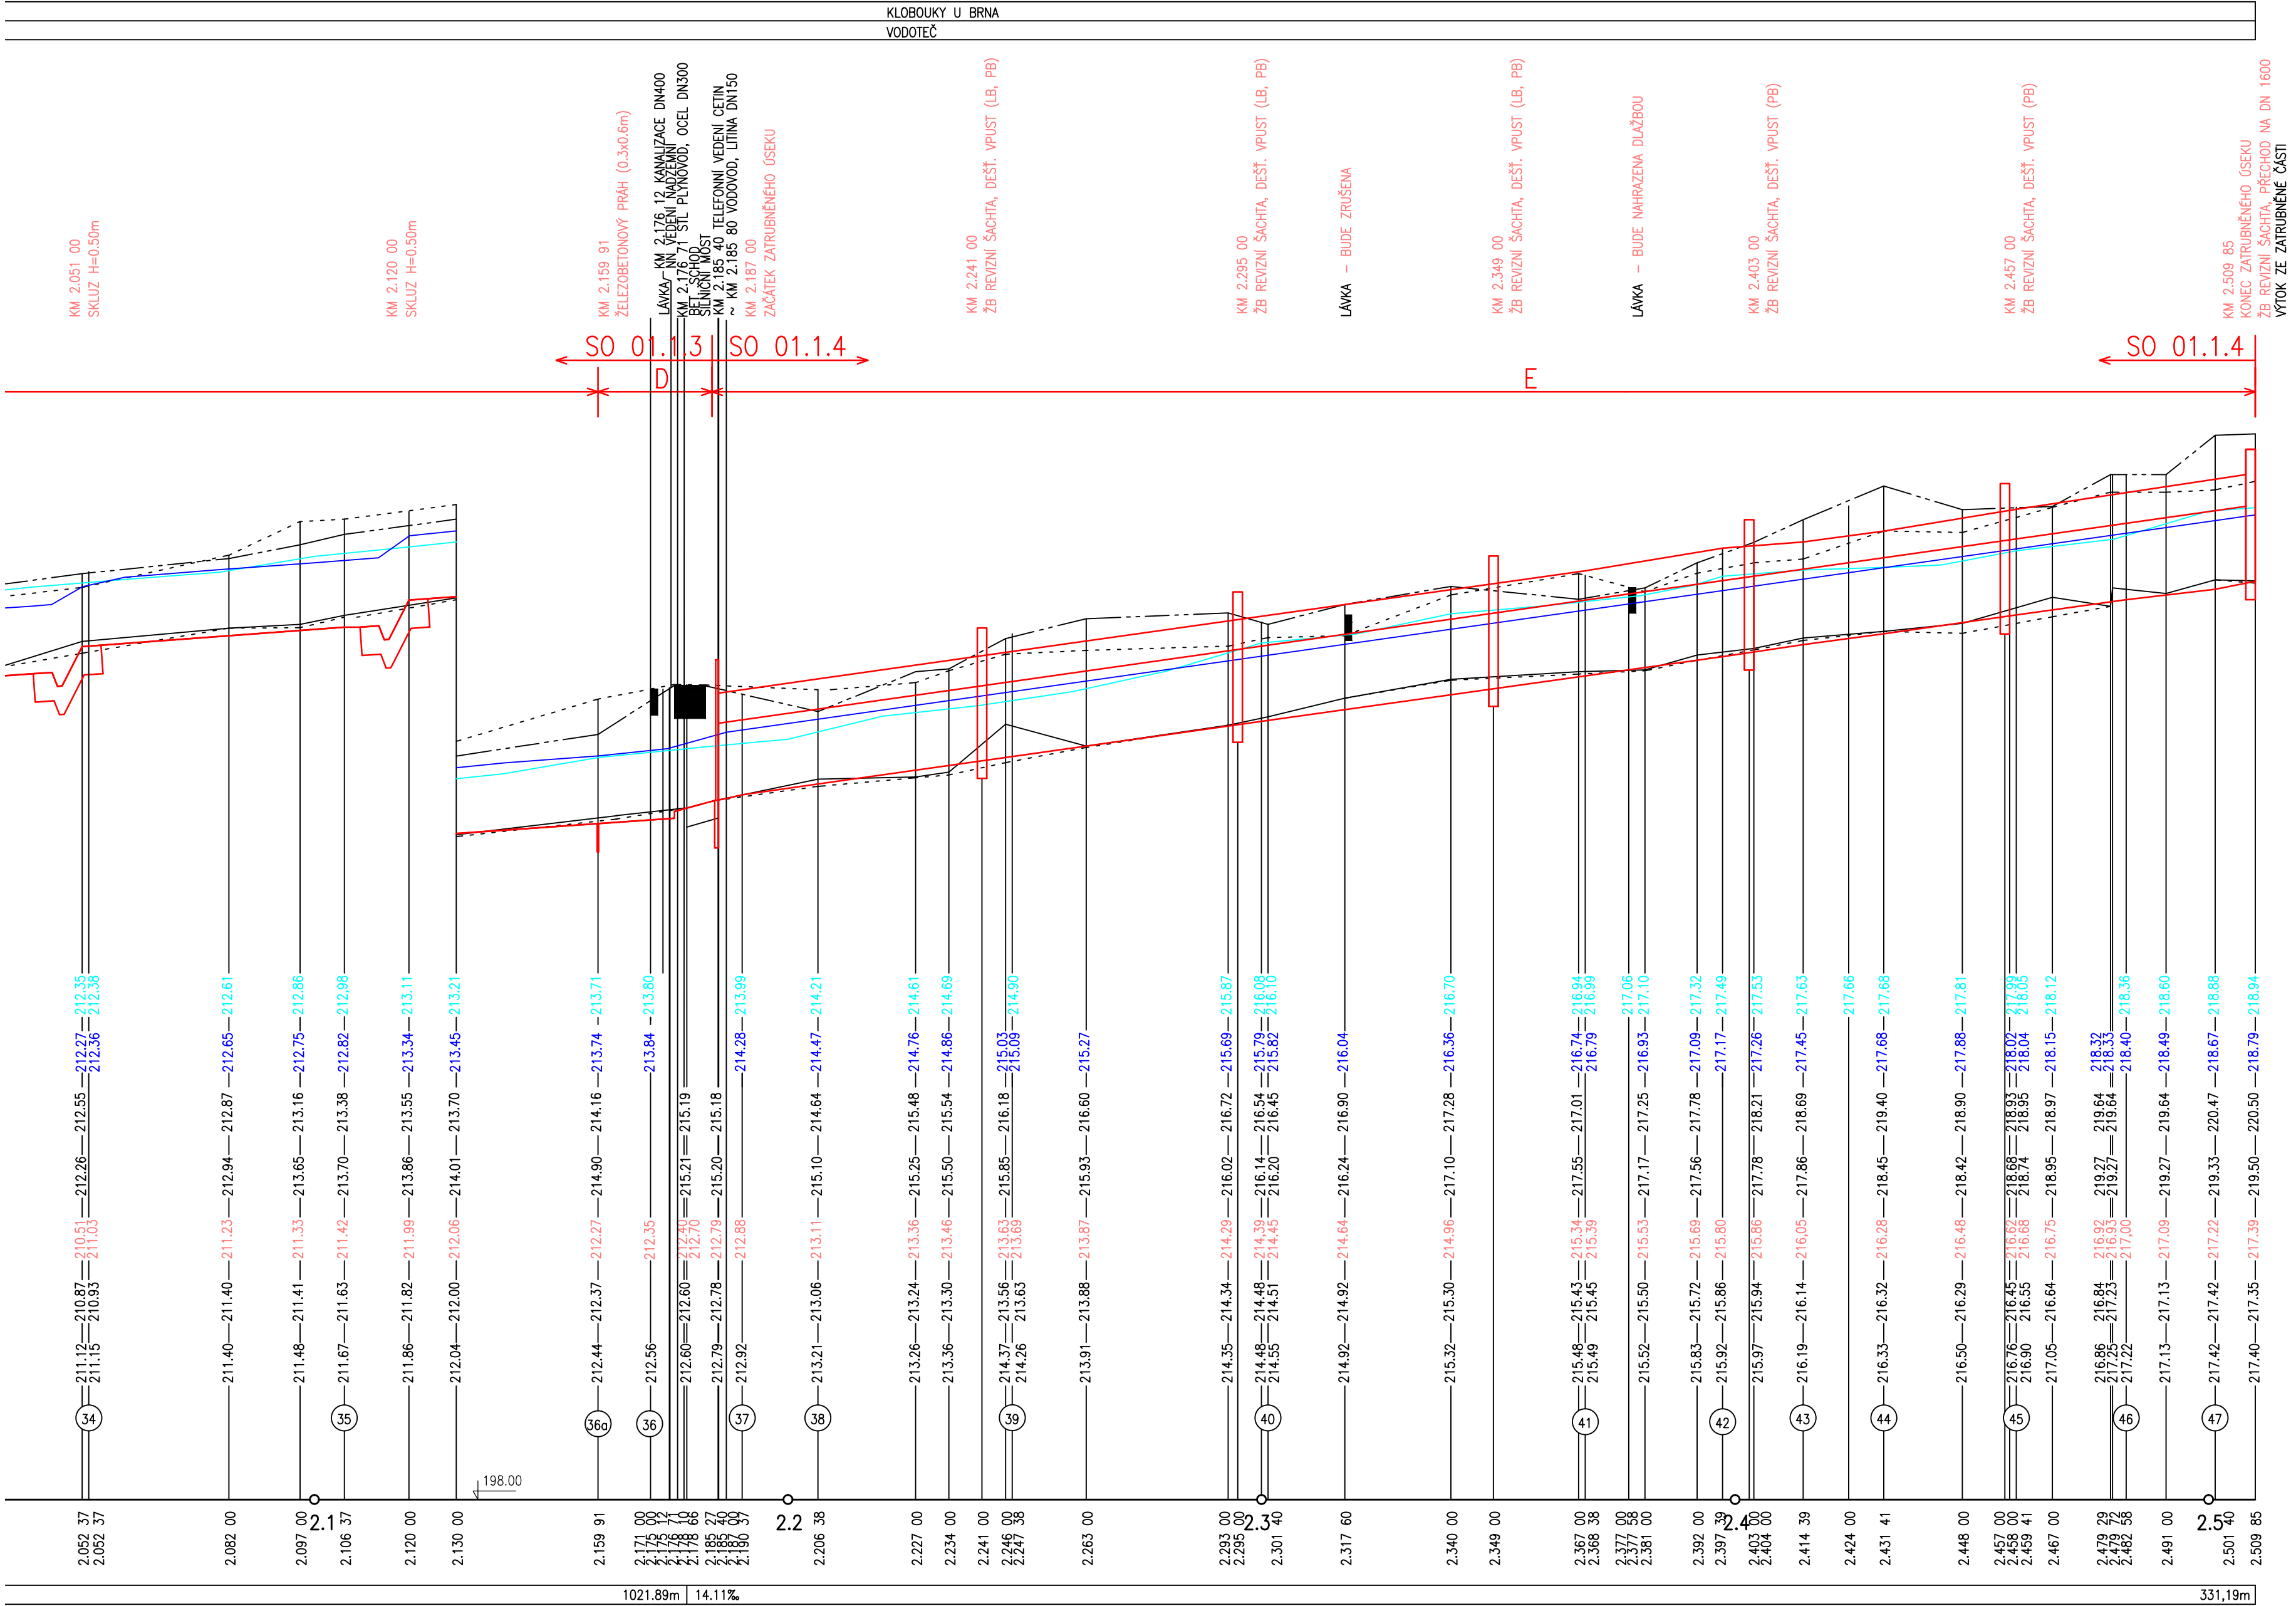

LEGENDA:

- A kamenná rovnánina s vloženými balvy
- D dlažba z lomového kamene
- E zatrubnění
- F drátokamenné konstrukce - opěrná zed  
(doplněná kamennou rovnáninou s vloženými balvy)
- F1 na výšku 6 gabionových košů
- F2 na výšku 5 gabionových košů
- F3 na výšku 4 gabionové koše
- G stávající opevnění koryta - pročištění, opravy  
(dno ze štětu, svahy z dlažby na suchu)

