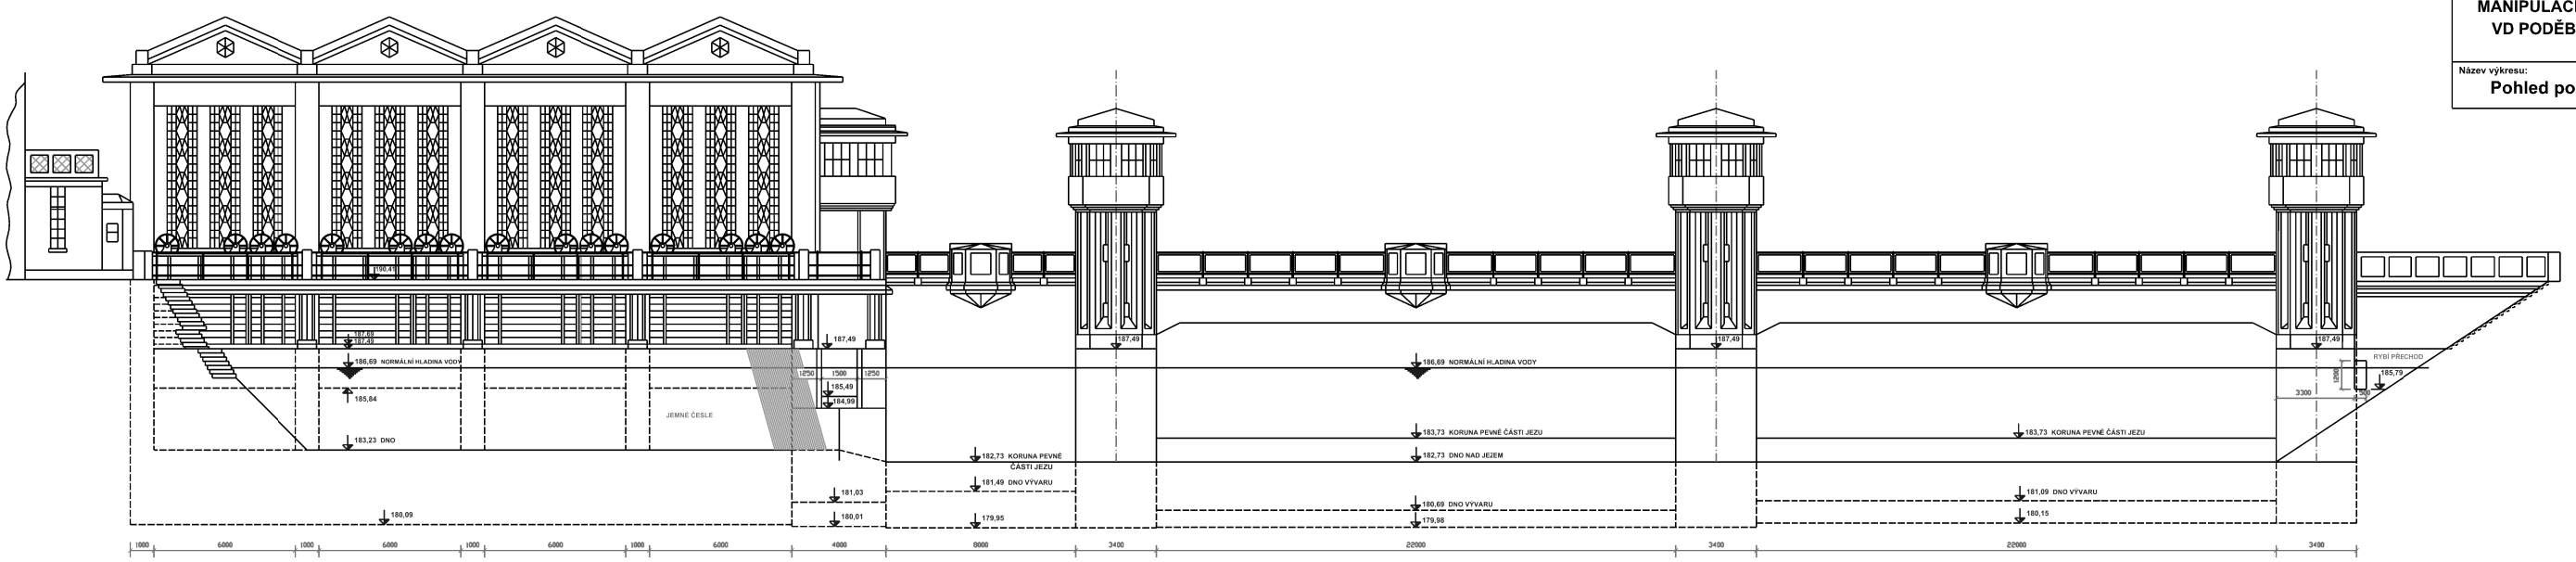Kreslil: Jiří HEMZA DiS.		Datum: 06/2007	POVODÍ LABE
MANIPULAČNÍ ŘÁD VD PODĚBRADY		Katastrální území: Poděbrady	
		Výškový systém: Balt p.v.	
		Měřítko: 1:100	POVODÍ LABE, státní podnik Víta Nejedlého 951 500 03 Hradec Králové
Název výkresu: Pohled po vodě		Číslo výkresu: G.2.4.