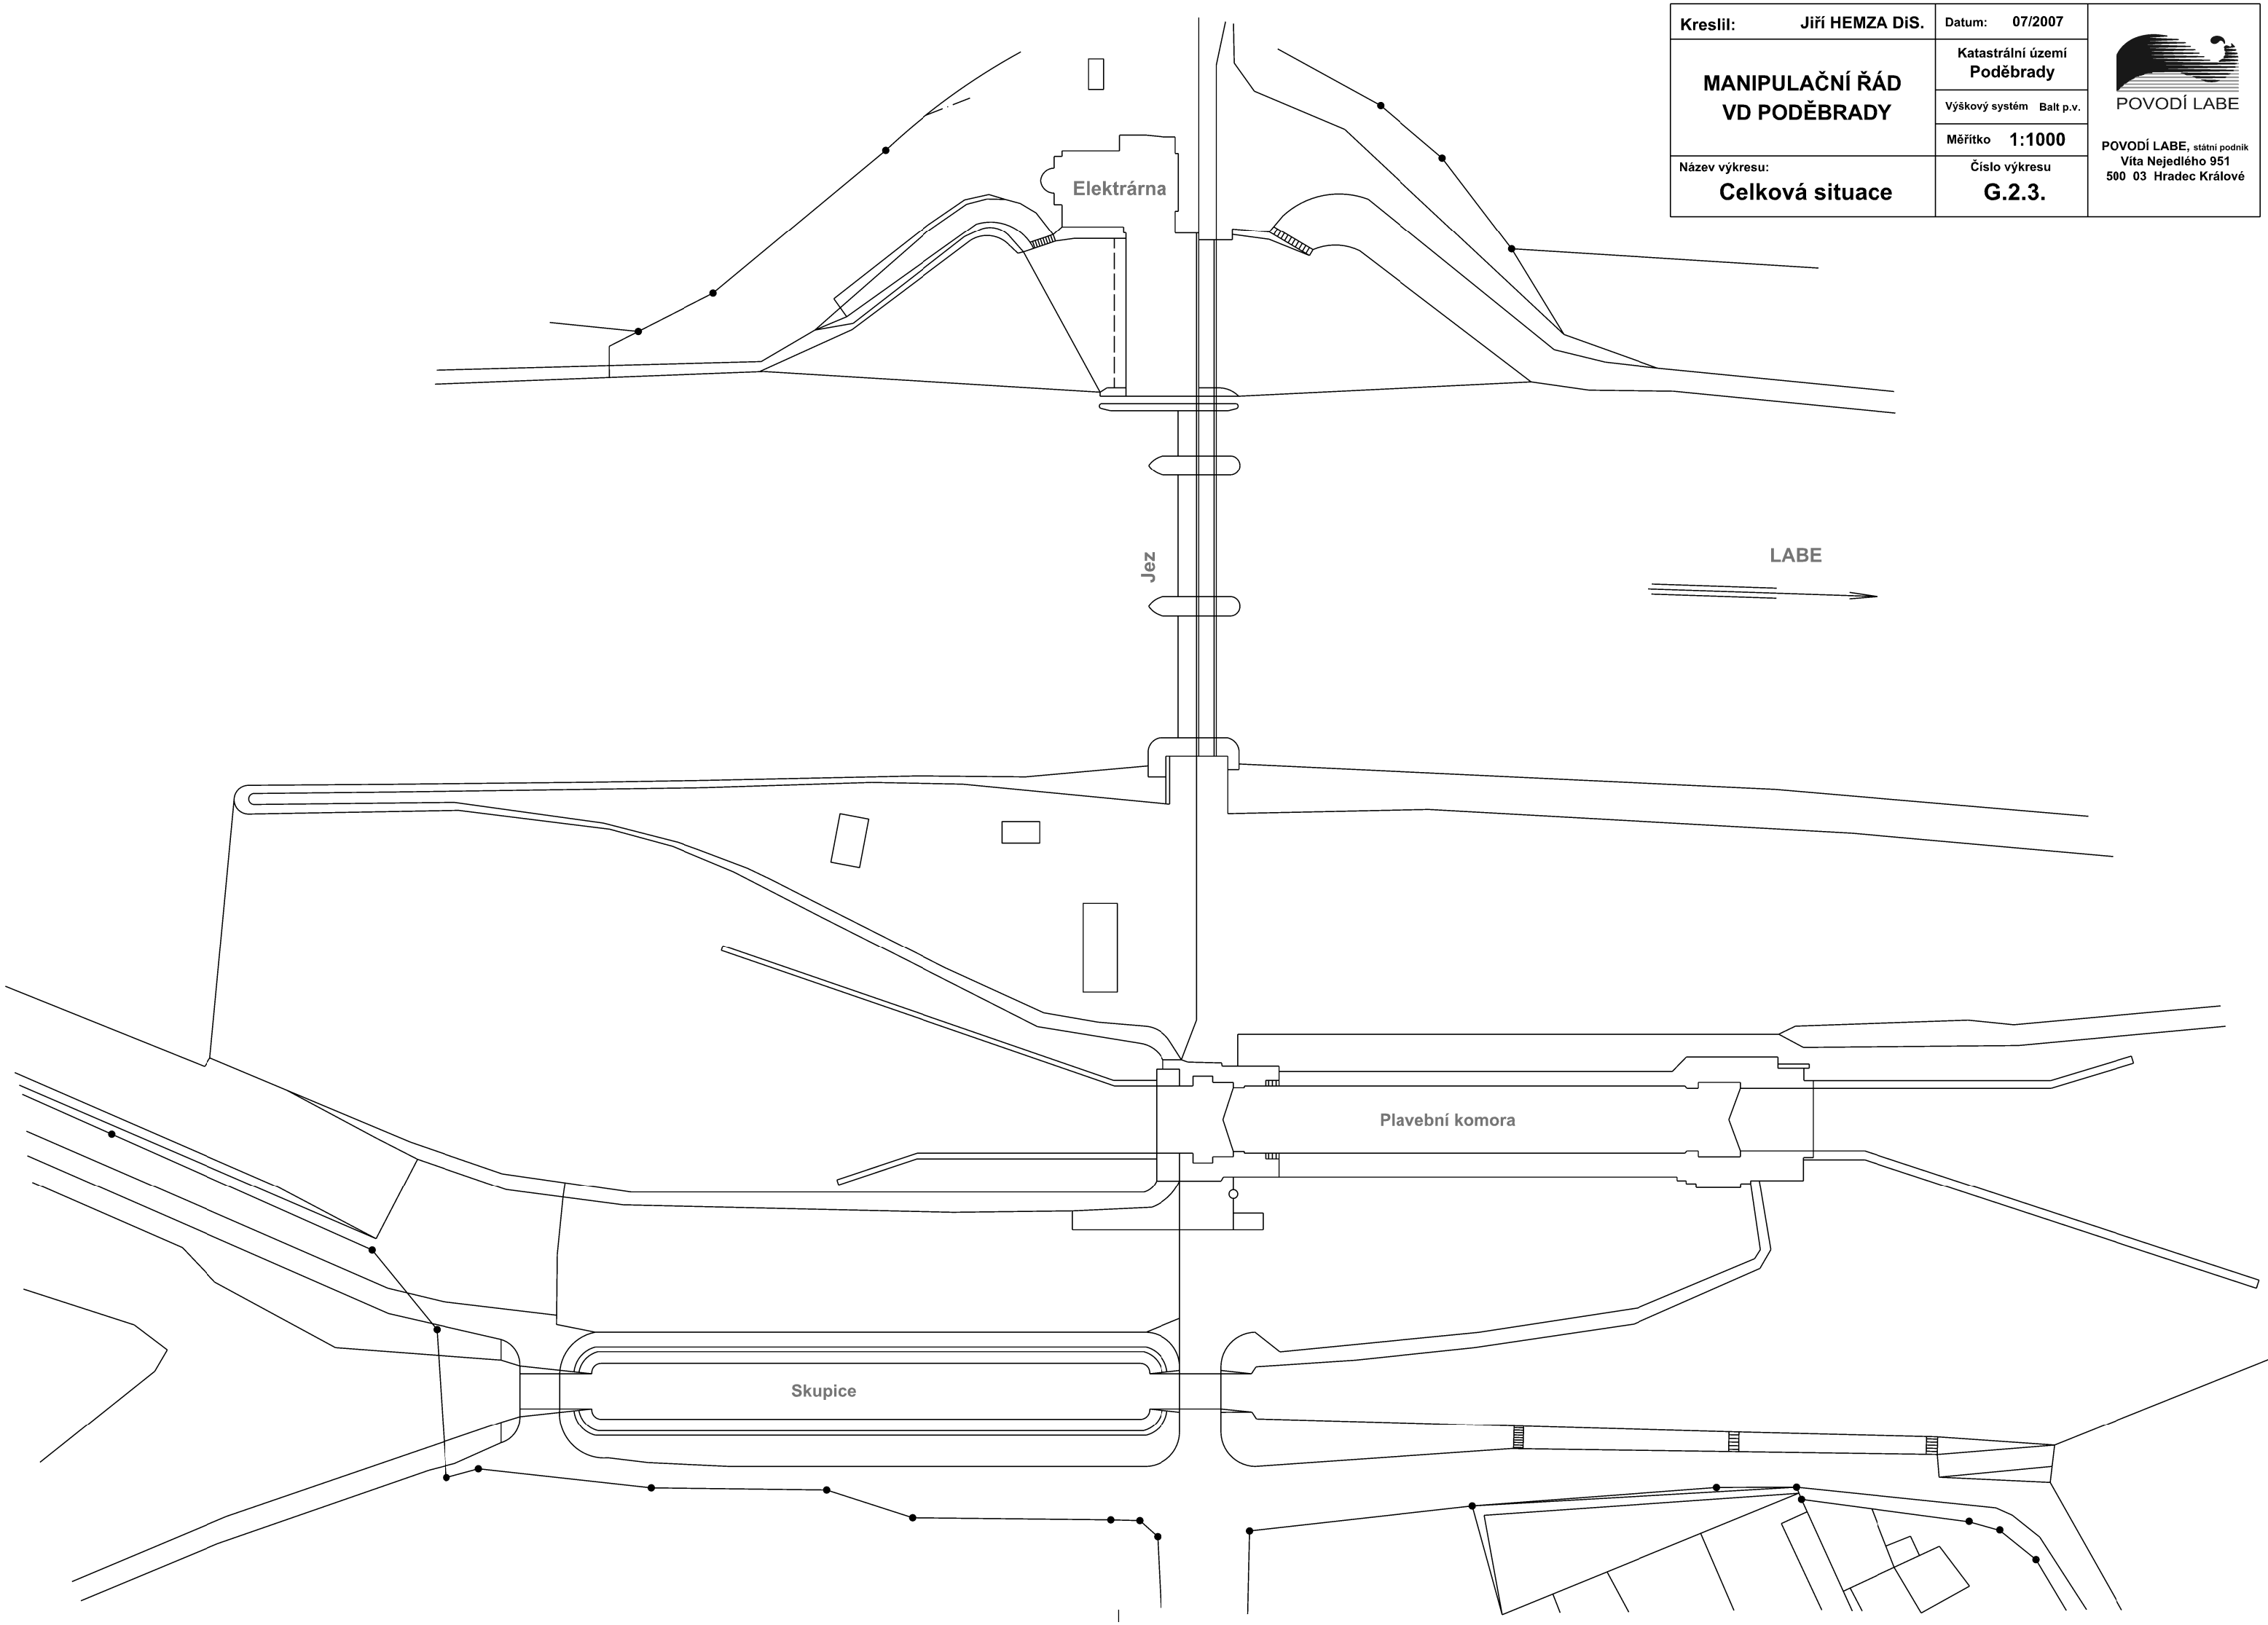Kreslil: Jiří HEMZA DiS.		**Datum:** 07/2007	POVODÍ LABE **POVODÍ LABE,** státní podnik Vita Nejedlého 951 500 03 Hradec Králové
MANIPULAČNÍ ŘÁD VD PODĚBRADY		**Katastrální území** Poděbrady	
		Výškový systém Balt p.v.	
		Měřítko 1:1000	
Název výkresu: **Celková situace**		**Číslo výkresu** **G.2.3.**