


INPREMA			INPREMA s.r.o., Vlčnovská 374, Uherský Brod CERTIFIKÁT TUV CZ: ČSN EN ISO 9001 : 2009 Oprávnění ITI: ev.č.: 8848/9/99 EZ-M, O-E2/A, ev.č.: 7872/9/14/R-EZ-E2/A	Datum 12/2018
Název zakázky:	VD SLUŠOVICE, OPRAVA ELEKTROINSTALACE V ODBĚRNÉ VĚŽI A STROJOVNĚ SPODNÍCH VÝPUSTÍ			Stupeň: PD pro real. stavby
Část:	ELEKTROINSTALACE STROJOVNY SPODNÍCH VÝPUSTÍ			
Investor:	Povodí Moravy, s.p. Dřevařská 932/11, 602 00 Brno			Číslo zakázky: 180919-3
Místo stavby:	Trnava, vodní tok Dřevnice			Archivní číslo: 180919-3/D2
Vypracoval	Schválil	Kontroloval		
Ing. Jiří Moštěk	Ing. Pavel Radkovský	Ing. Jaroslav Jahoda		Formát: A4/2A4
				Měřítko: -
Název výkresu:	SCHÉMA ZAPOJENÍ RIS-3			Pořadové č. výkresu 11

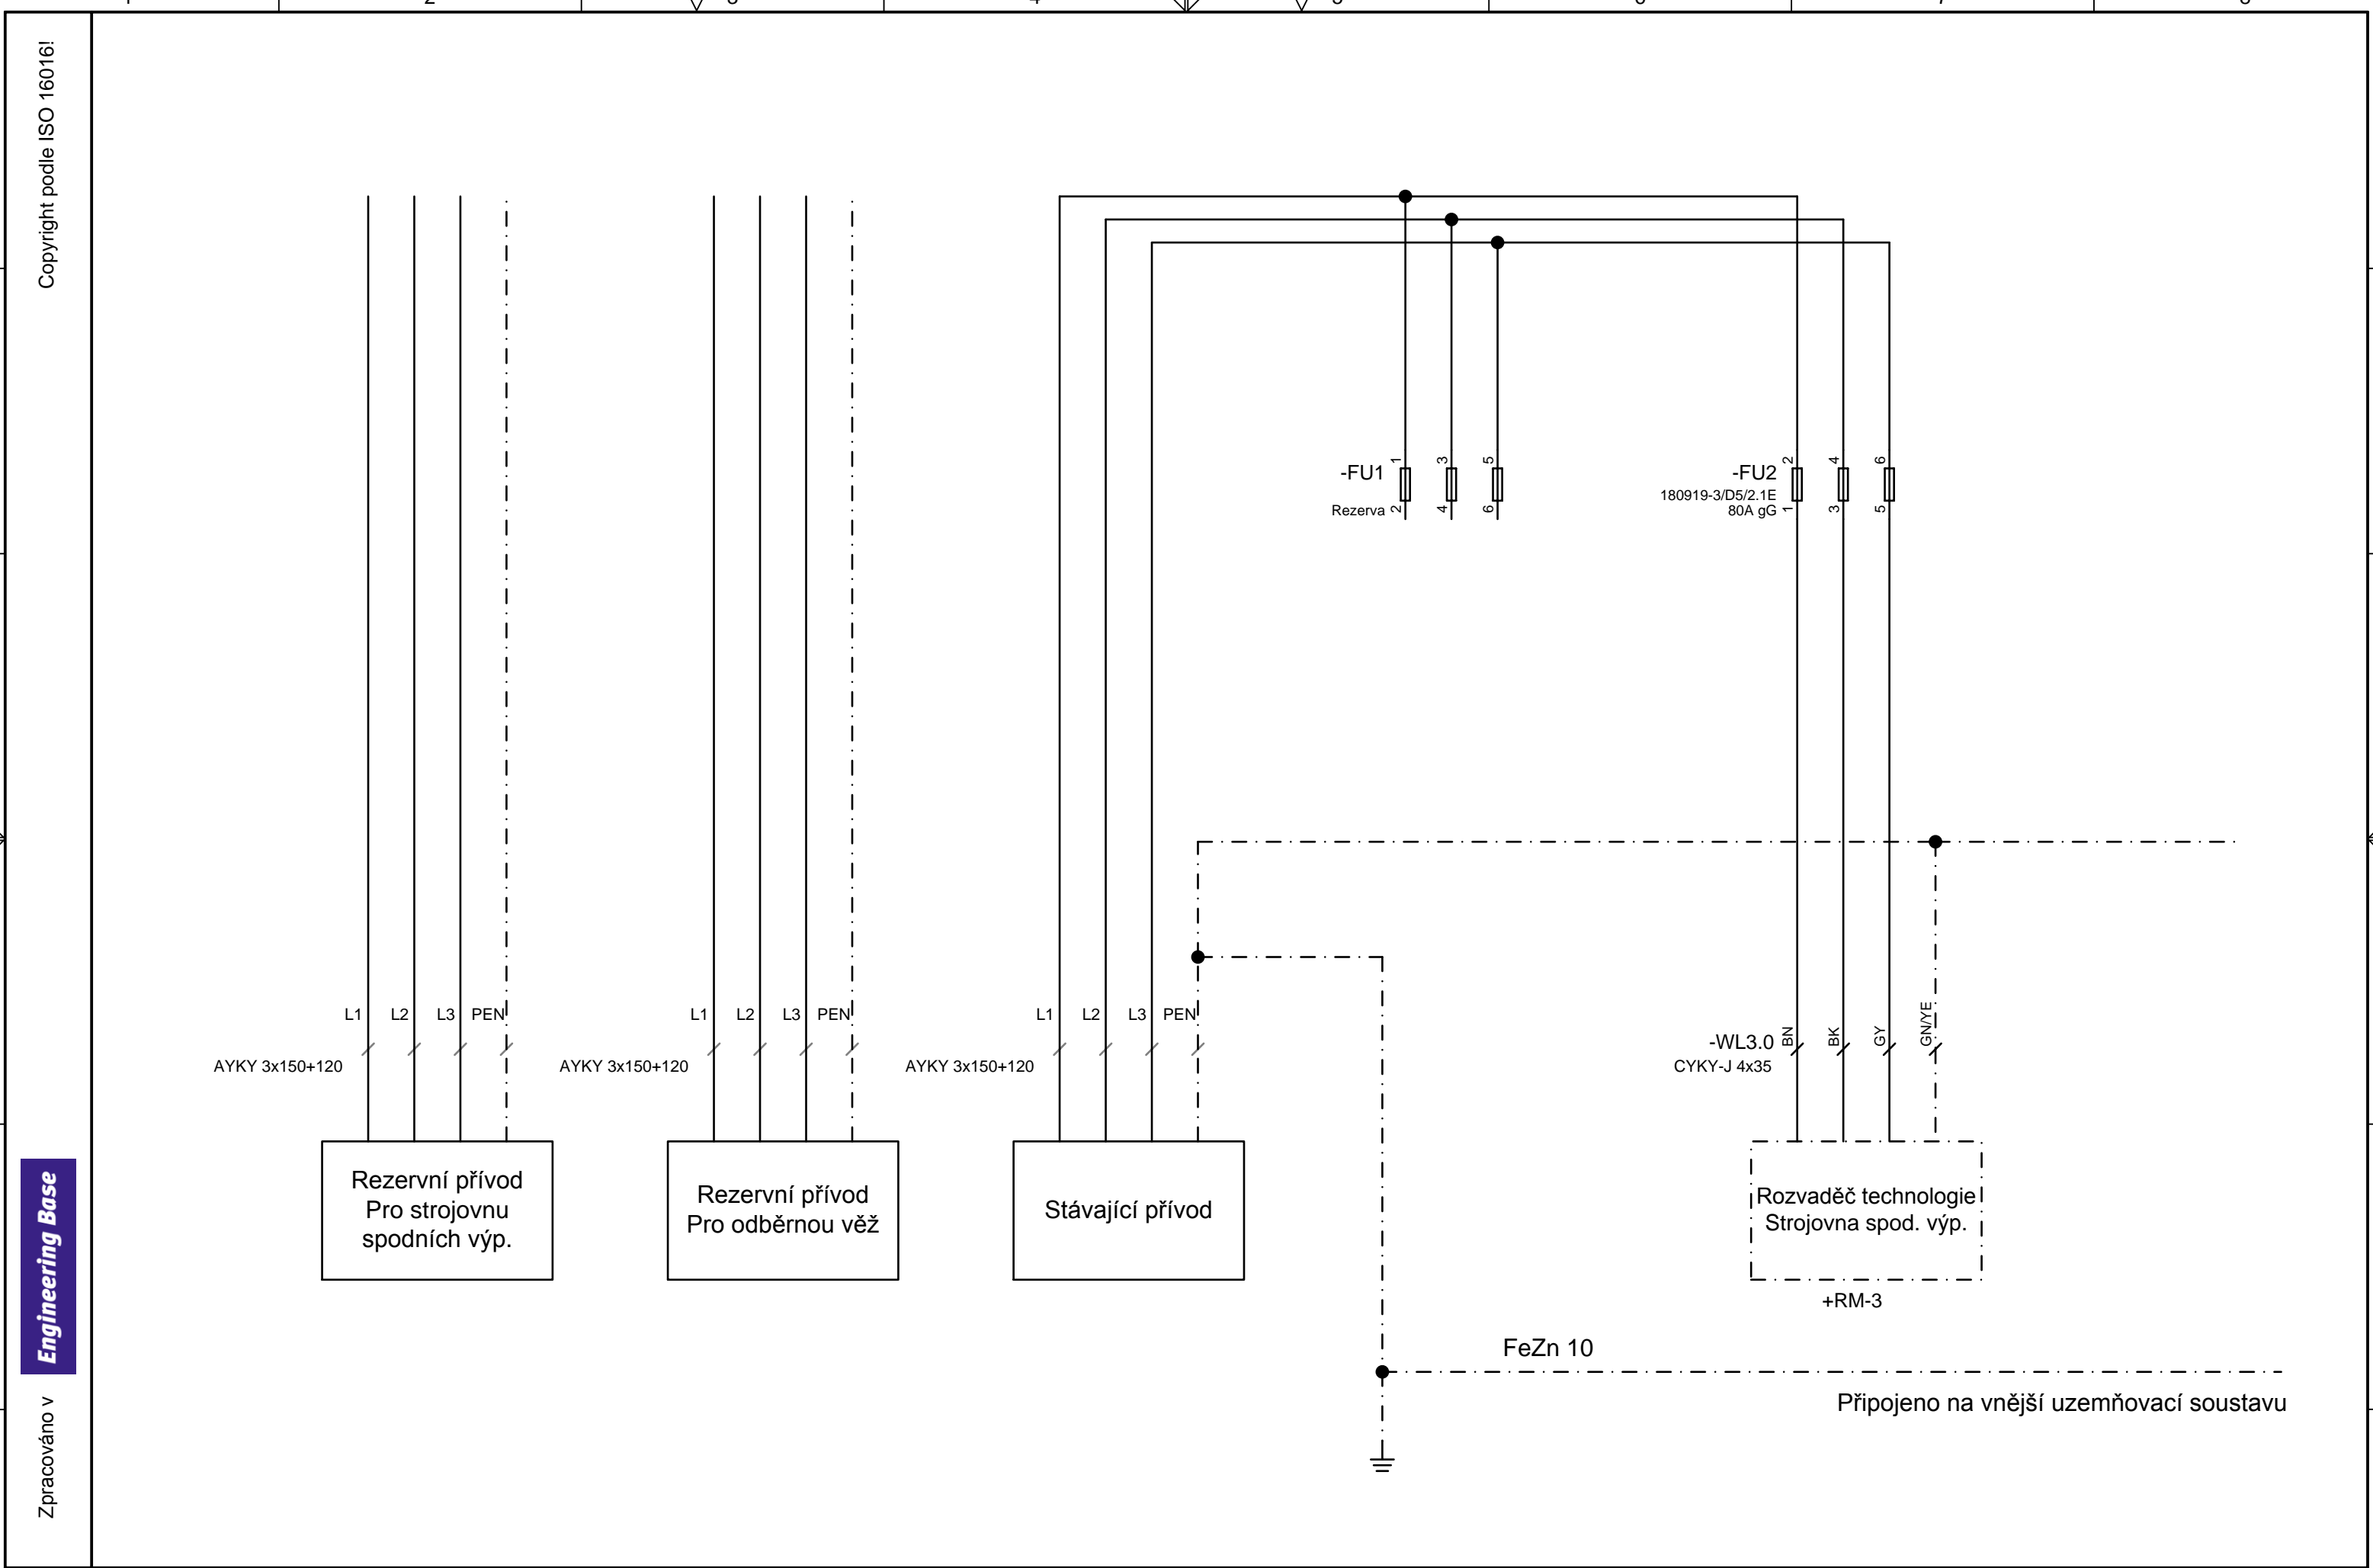

Datum	12.11.2018	Datum revize		180919-3 VD Slušovice, Oprava elektroinstalace				Schéma zapojení RIS-3	180919-3/D2					
Zpracoval	Ing. Jiří Moštěk	Index revize									+RIS-3			
Kontroloval	Ing. Jaroslav Jahoda	Komentář revize		Strojovna spodních výpustí							◀		▶	
Schválil	Ing. Pavel Radkovský			Orig.	Náhrada	Nahrazeno					List	2	ze 2	