



Vzorový příčný řez objektem SO 04.1 A - A'

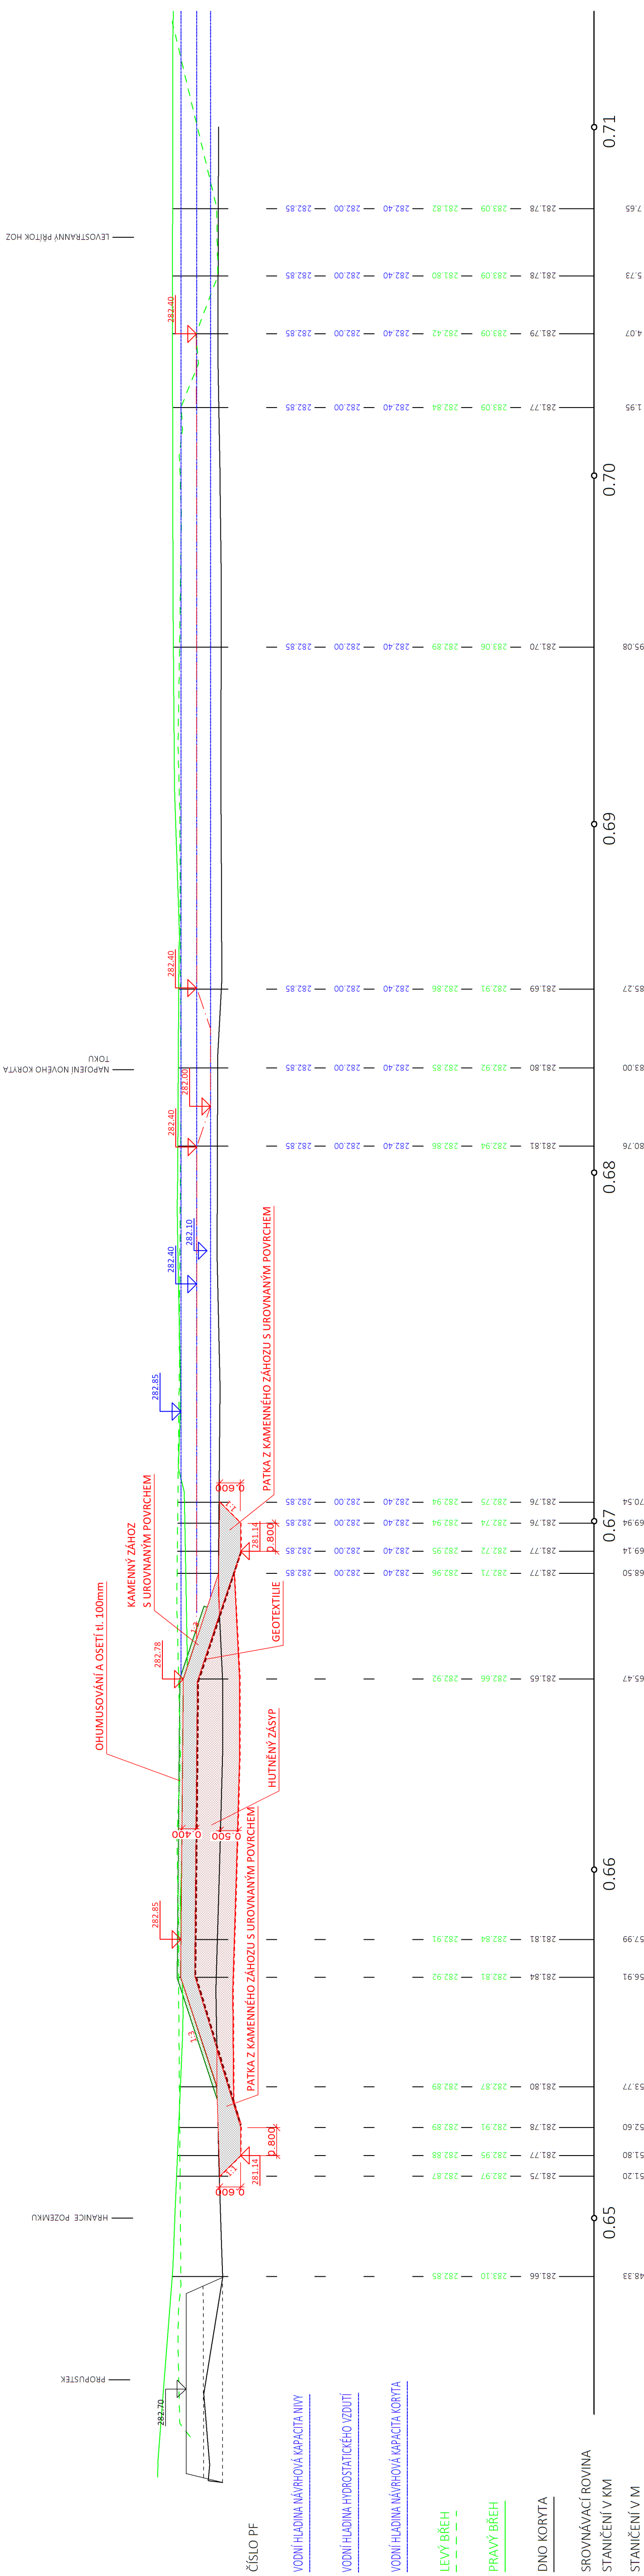

TERÉN	—
POŠEŠNÍ SNIŽENÍ NIVY	- - -
KAMENNÝ ZÁHOZ S UROVNANÝM POVRCHEM	[hatched box]
HUTNĚNÝ ZÁSYP	[red border box]
VODNÍ HLADINA	—
GEOTEXTILIE	—
BŘEHOVÉ HRANÝ - PRAVÝ BŘEH	—
BŘEHOVÉ HRANÝ - LEVÝ BŘEH	—
VÝKOP	- - -

OZNÁMKA:

VÝKRES VEDENÍ INŽENÝRSKÝCH SÍTÍ JE INFORMATIVNÍ. PŘED ZAHÁJENÍM STAVEBNÍCH PRACÍ MUSÍ BÝT PROVEDENO JEJICH VYTÝČENÍ. VÝKRES, ČI JEHO ČÁST, MŮŽE BÝT KOPIROVÁN NEBO JINÝM ZPŮSOBEM ROZŠÍŘOVÁN. DOKUMENTACI LZE UŽÍVAT POUZE VE SMYSLU PŘÍSLUŠNÉ SMLOUVY O DÍLO. VÝKRES, ČI JEHO ČÁST, MŮŽE BÝT KOPIROVÁN NEBO JINÝM ZPŮSOBEM ROZŠÍŘOVÁN. POUZE PO PŘEDCHOZÍM SOUHLASU AUTORA DOKUMENTACE. © ŠINDLAR S.r.o.

 STAVBY VODNÍHO HOSPODÁŘSTVÍ A KRAJINNÉHO INŽENÝRSTVÍ		SNDLAR s.r.o., Na Brně 373/2a, 500 06 Hradec Králové, IČO 260 03 236	
VYDALOČÍ PROJEKTU Ing. Teréza Šindlarová KRAJ: královehradecký		VYPRACOVAL Martin Brauner	
AUTORIZACE Ing. Milošlav Šindlar		KONTROLOVAL Ing. Teréza Šindlarová	
STAVBYNÍ ÚŘAD: MěÚ Nové Město nad Metují		STAVBYNÍ ÚŘAD: MěÚ Nové Město nad Metují	
DATUM únor 2018		FORMÁT 5 x A4	
STUPEŇ DSJ		ČÍSLO ZNÁČKY 20160281	
SOUŘADNÝ / VÝŠKOVÝ SYSTÉM S-ITSK/Bpv		INTERVAL VSTĚVIC	
MĚŘÍTKO 1 : 100/100		Č. VÝPĚSU D.4.2	
ČÍSLO KOPIE			