


# dolního slavidla v horním ohlavi.

Měřítko 1:20.


## Detaily závěsných nosníků

Podorovný řez 7-7.


Měřítko 1:10.

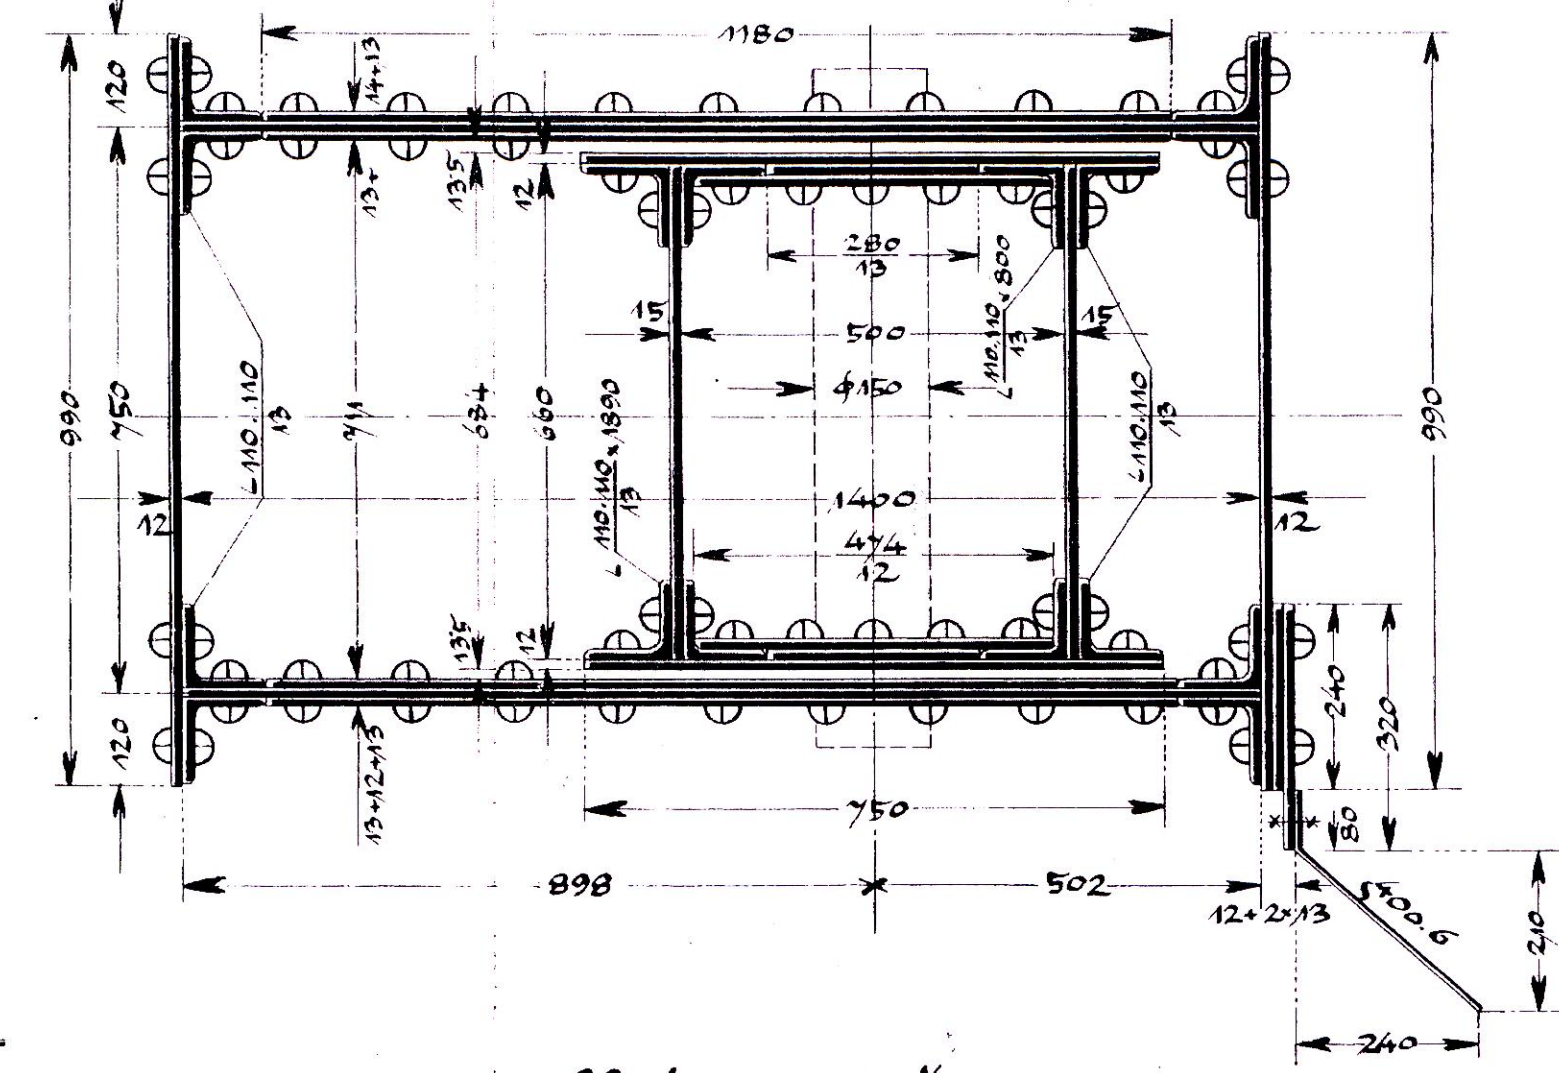

Podorovný řez 8-8.

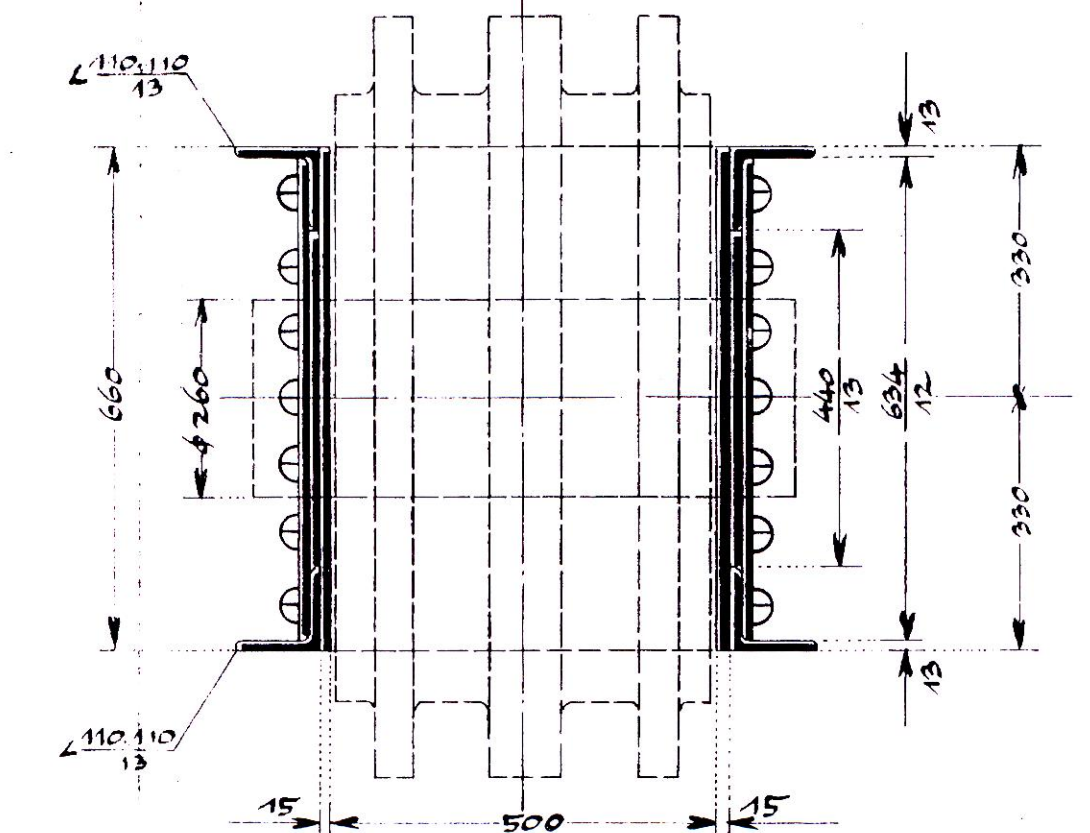


Podorovný řez 9-9.

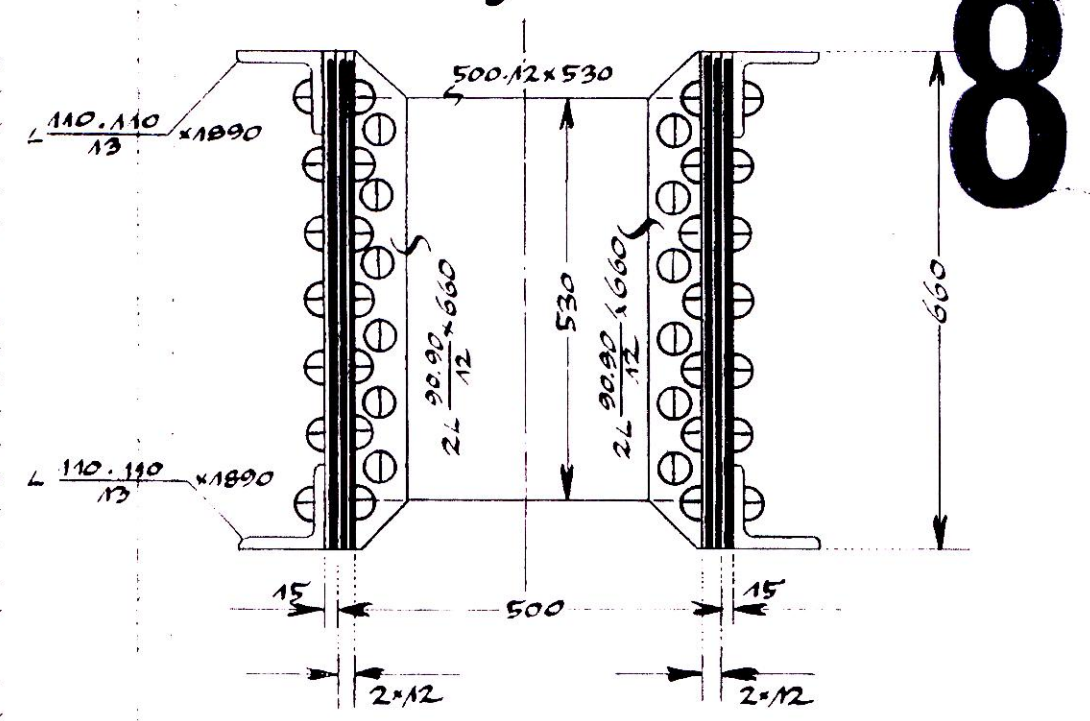


811


Podorovný řez 6-6.

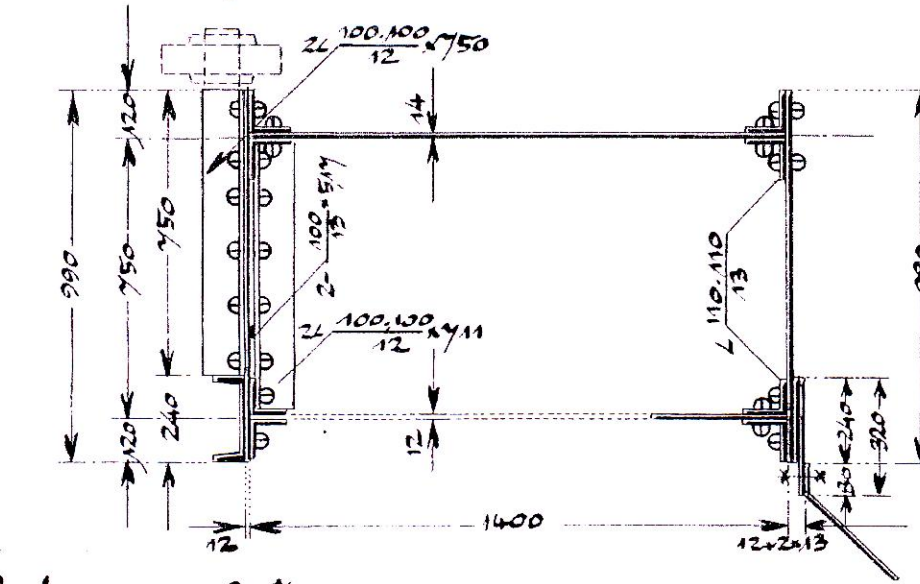


Podorovný řez 5-5.

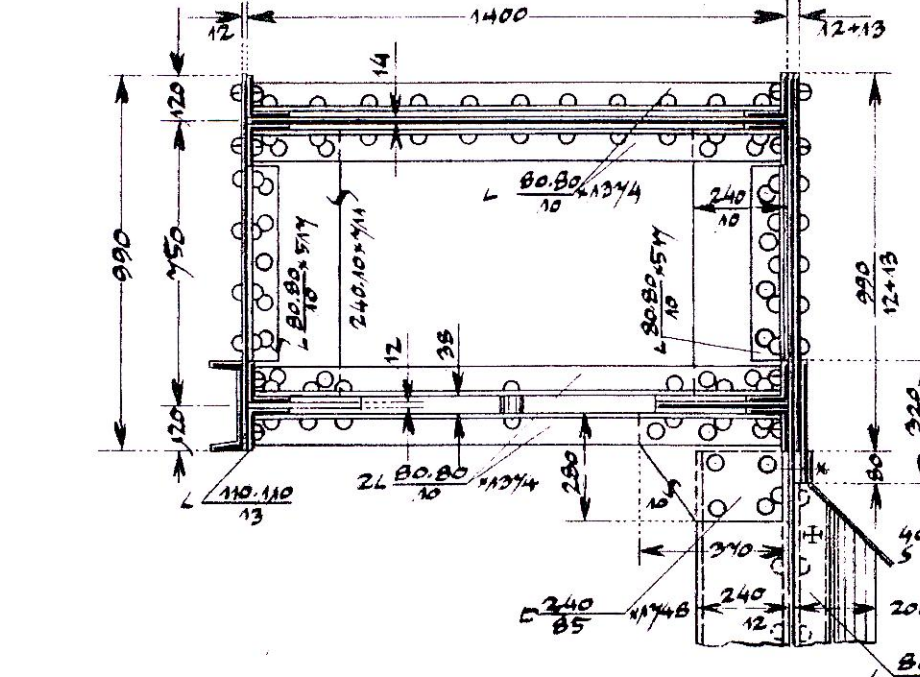


Podorovný řez 4-4.

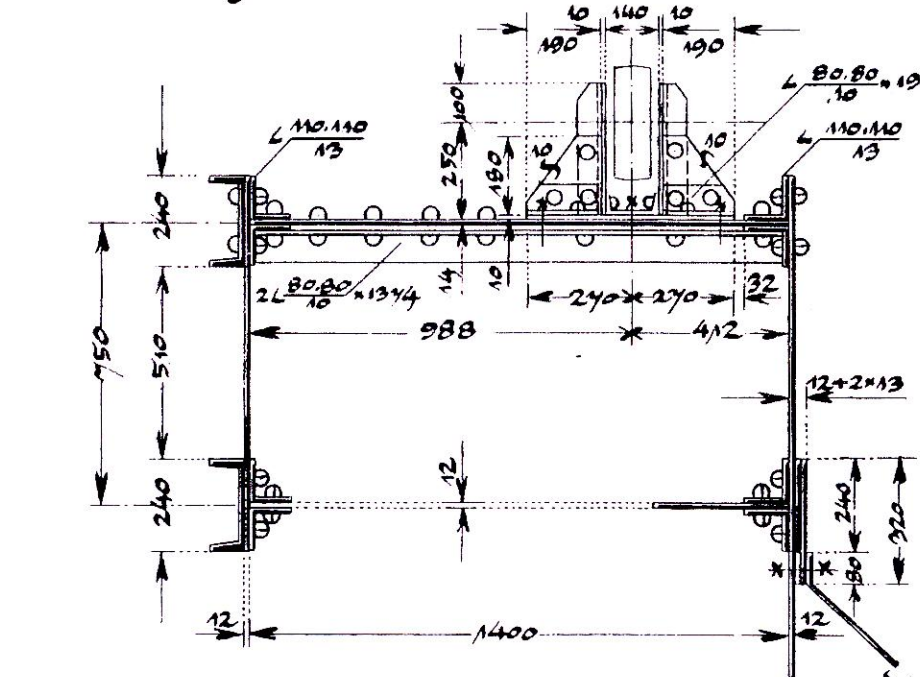


Podorovný řez 3-3 a pohled.

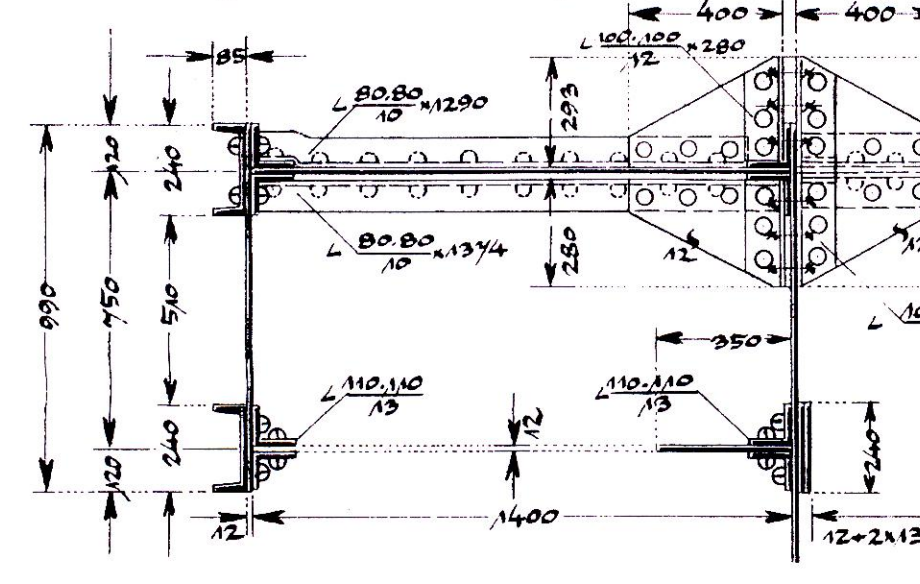

Podorovný řez 2-2.

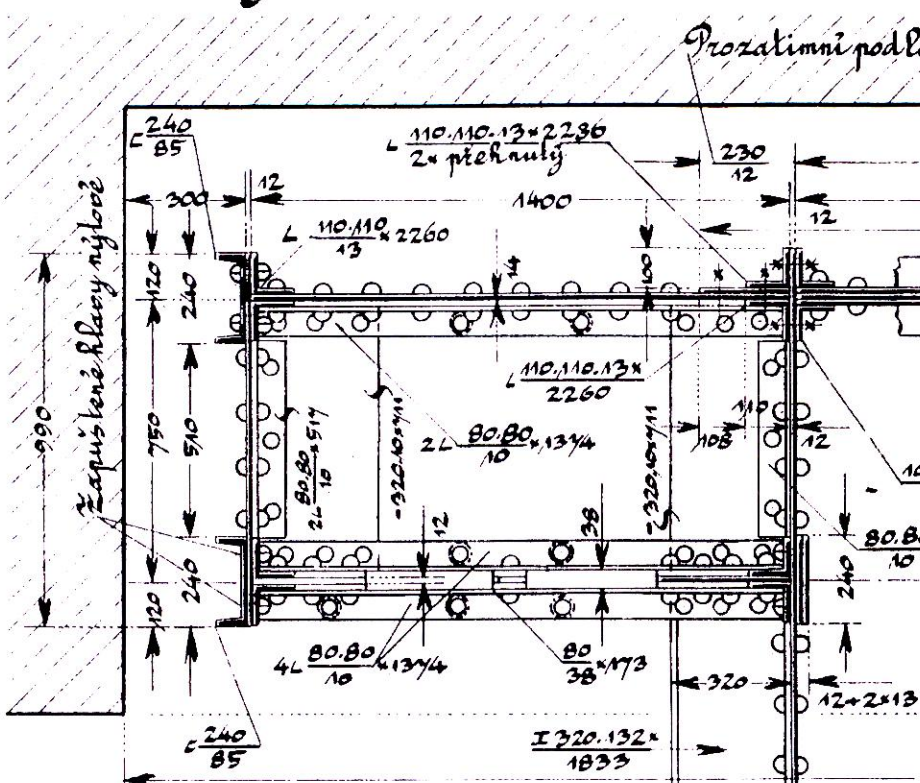

Podorovný řez 1-1.

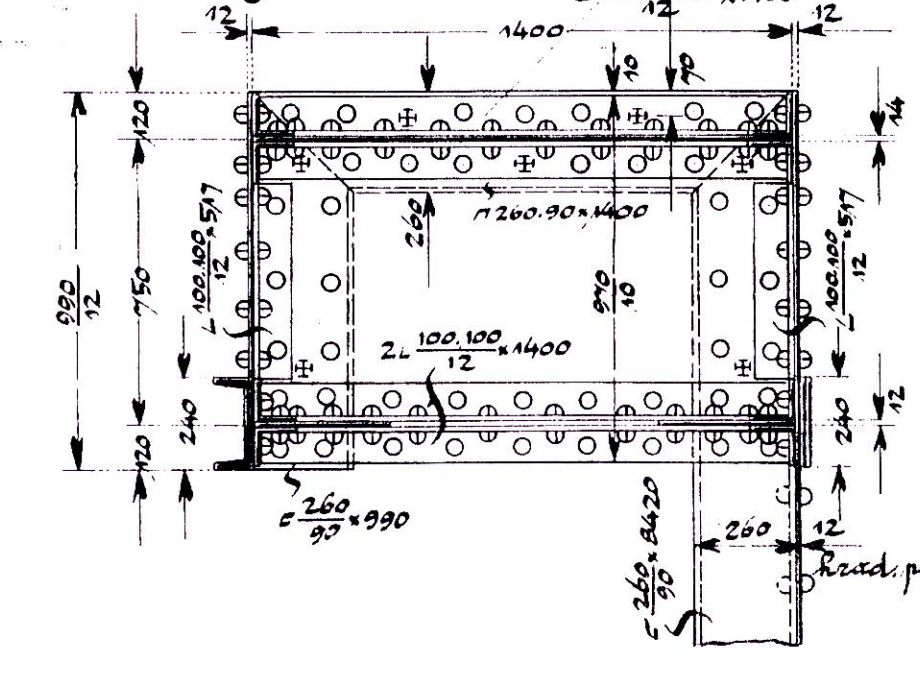

gfh a 1/22

22. dubna 1929.

Označení nýtů:

- = φ 23 mm;
- = " 20 ";
- = " 17 ";
- = " 14 ".

89 Praze v únoru 1929.

