


ŘEZ A - A

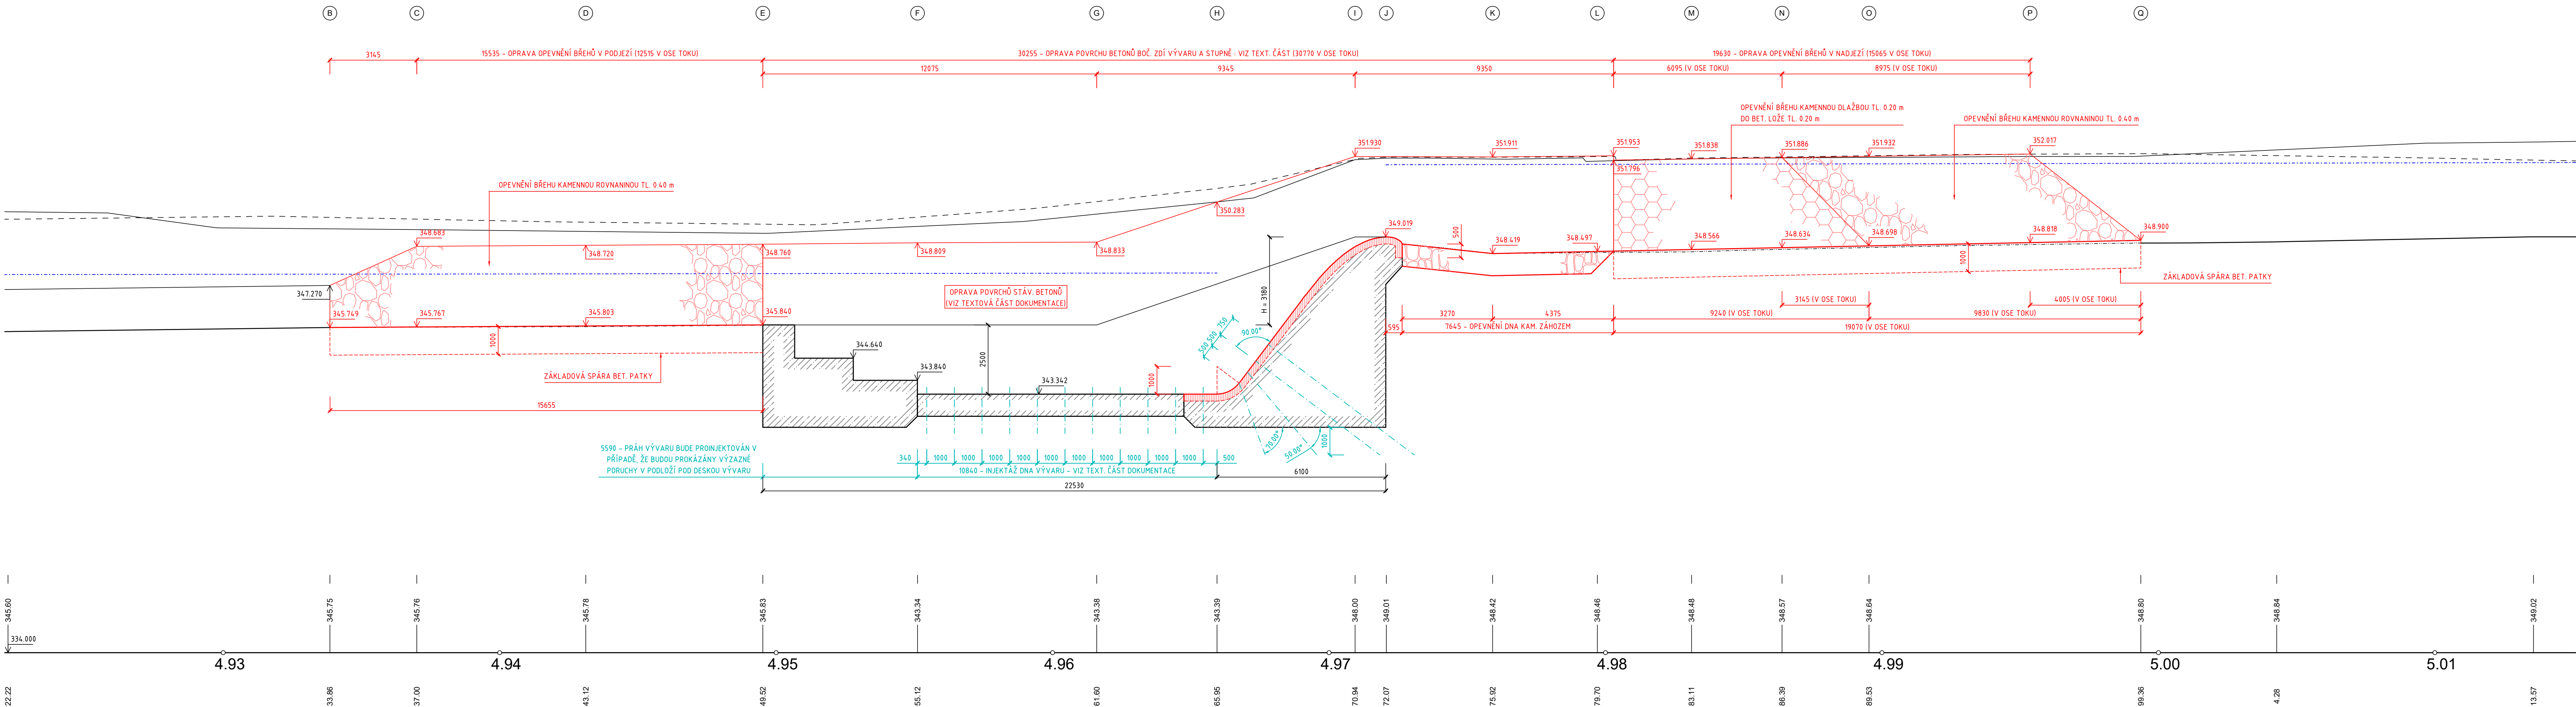

REVIZE Č.	DATUM	ZMĚNA	ČÍSLO SOUPRAVY:

ROUŘADNICOVÝ SYSTÉM : JTSK  
 ČÍSLOVÝ SYSTÉM : BpV  
 KATASTRÁLNÍ ÚZEMÍ : NOŠOVICE

**LINEPLAN s.r.o.**  
28. října 1142/168, 709 00, Ostrava-Mariánské Hory  
tel.: +420 597 578 449  
fax: +420 597 579 047  
GSM: +420 603 534 547  
e-mail: [marek.bohac@lineplan.cz](mailto:marek.bohac@lineplan.cz)

OBJEDNATEL	Povodí Odry, státní podnik				
ODPOVĚDNÝ PROJ. OBJ., PS		NAVRHL. VYPRACOVAL		Kontroloval	
ING. MAREK BOHÁČ		ING. MAREK BOHÁČ		-	
KRAJ : MORAVSKOSLEZSKÝ		POVĚŘENÝ OÚ : Mag. města FRYŠEK-MÍSTEK		OBEC : NOŠOVICE	
AKCE		STUPEN PD		DOS + DPS	
<b>PŘÍVADEČ VÝŠNÍ LHOTY - ŽERMANICE, STUPNĚ 2, 3, 13 A 16</b> STAVBA Č. 3041 - SO 03 : STUPEN Č. 13		DATUM		06/2018	
		ARCH. ČÍSLO		23/17/03 - A - 17.05	
		POČ. FORMÁTŮ		5.5 x A4	
		MĚŘÍTKO		1 : 100	
NÁZEV PŘÍLOHY				Č. PŘÍLOHY	
ŘEZ A - A				D.1.3.5.1	