

ČÍSLO PF

LEVÝ BŘEH


PRAVÝ BŘEH

DNO V OSE

STANIČENÍ V KM

STANIČENÍ V M

VODOTEČ

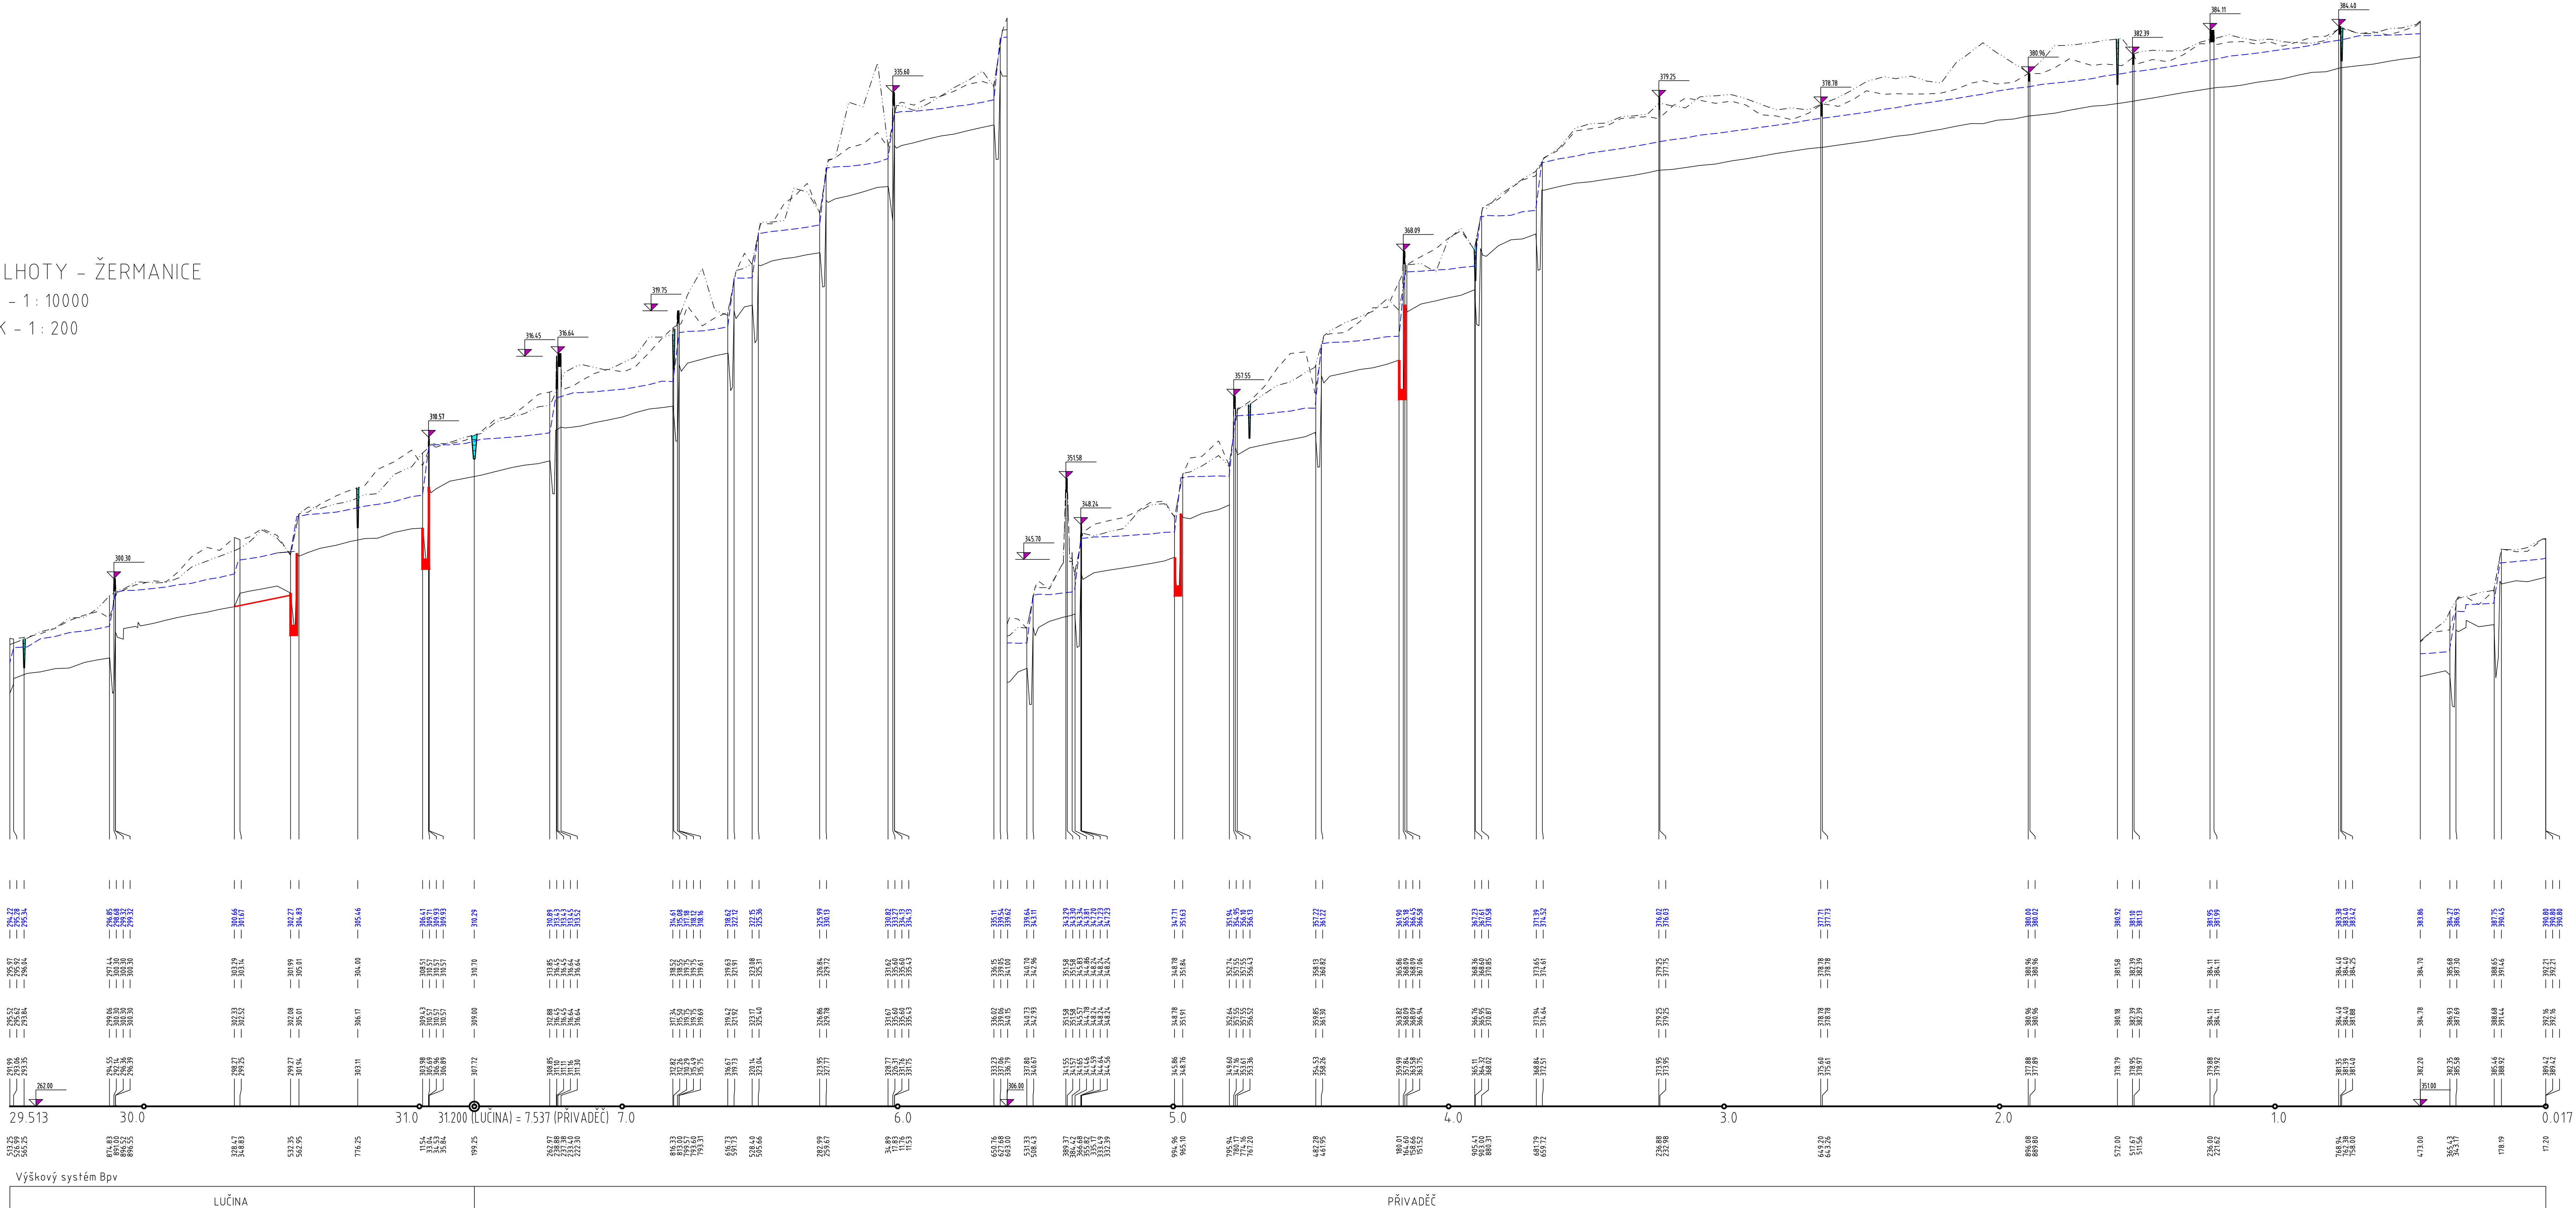

REVÍZIE Č.	DATUM	ZMĚNA	ČÍSLO SOUPRAVY:

SOUŘADNICOVÝ SYSTÉM : JTSK
VÝŠKOVÝ SYSTÉM : BpV
KATASTRÁLNÍ ÚZEMÍ : H. DOMASLAVICE, VOJKOVICE, NOŠOVICE, NIŽNÍ LHOTY

LINEPLAN s.r.o. tel.: +420 597 578 449
fax: +420 597 579 047
e-mail: info@lineplan.cz

OBJEDNATEL	POVODÍ ODRY, s.p.		
ODPOVĚDNÝ PROJ., OBJ. PS ING. MAREK BOHÁČ	NAVRHL. VYPRACOVAL ING. MAREK BOHÁČ	KONTOLOVAL -	
KRAJ : MORAVSKOSLEZSKÝ	POVĚŘENÝ OÚ : Mag. místa FRYDĚK - MÍSTEK	OBEC : VIZ SEZNAM K.Ú.	
AKCE PŘÍVADĚČ VÝŠNÍ LHOTY - ŽERMANICE, STUPNĚ 2, 3, 13 A 16 STAVBA C. 304	STUPĚN PD DATUM ARCH. ČÍSLO POČ. FORMÁTŮ MĚŘÍTKO		DOS + DPS 06/2018 2317/03 - A - 04 10 x 5 A4 1 : 10 000/100
NÁZEV PŘÍLOHY PŘEHLEDNÝ PODÉLNÝ PROFIL			C. PŘÍLOHY C.1.2