


PODÉLNÝ PROFIL

VÝŠKOVÝ SYSTÉM - Balt p. v.
MĚŘÍTKO DÉLEK - 1 : 200
MĚŘÍTKO VÝŠEK - 1 : 100

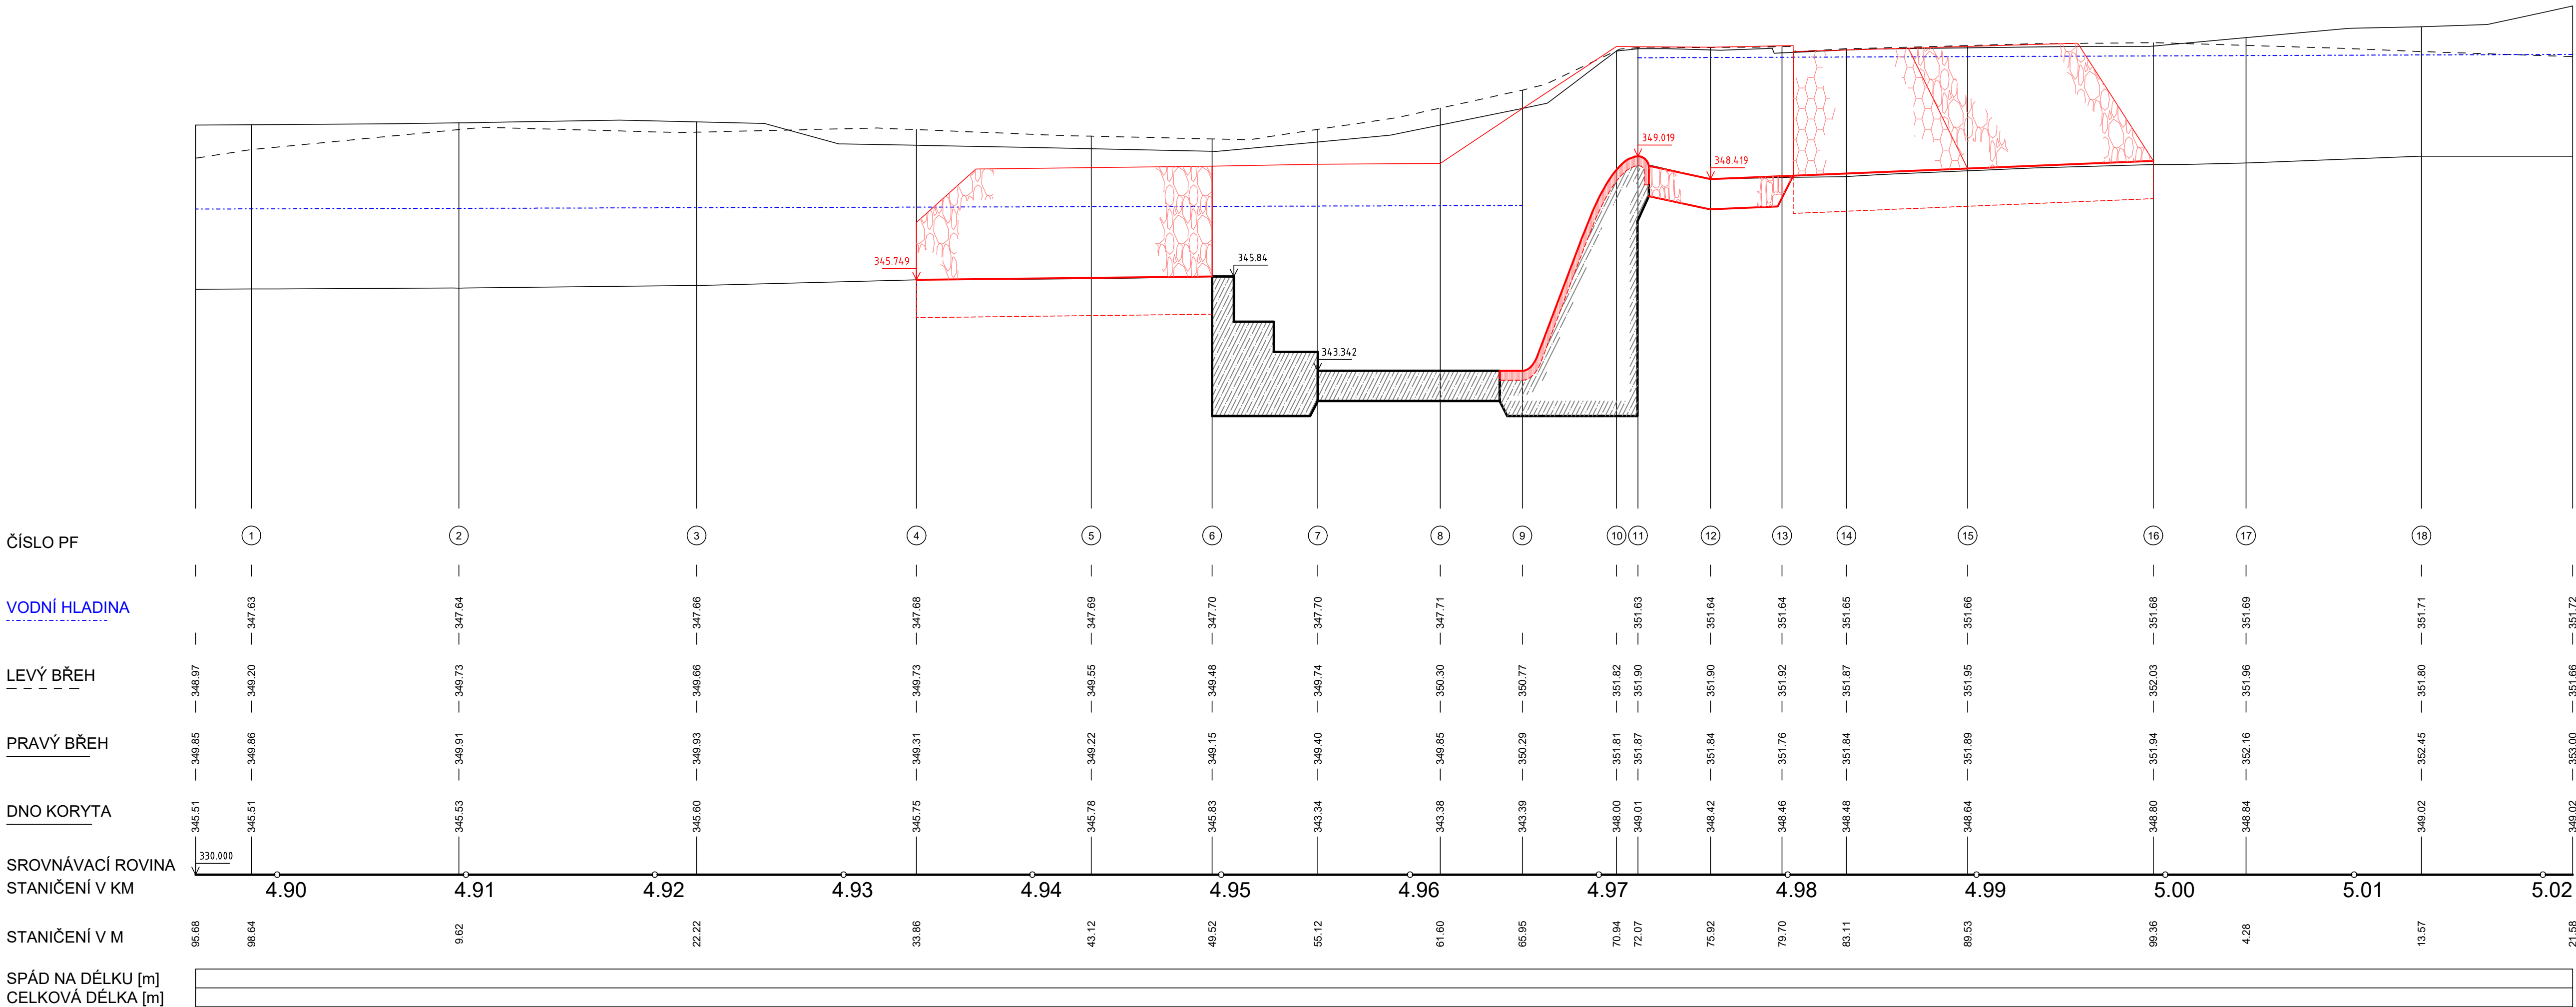

REVIZE Č.	DATUM	ZMĚNA	ČÍSLO SOUPRAVY:

SOUŘADNICOVÝ SYSTÉM : JTSK
VÝŠKOVÝ SYSTÉM : BpV
KATASTRÁLNÍ ÚZEMÍ : NOŠOVICE

LINEPLAN s.r.o.
28. října 1142/168, 709 00, Ostrava-Mariánské Hory
tel.: +420 597 578 449
fax: +420 597 579 047
GSM: +420 603 534 547
e-mail: marek.bohac@lineplan.cz

OBJEDNATEL	Povodí Odry, státní podnik		
ODPOVĚDNÝ PROJ. OBJ. PS	ING. MAREK BOHÁČ	NAVRHL. VYPRACOVAL	ING. MAREK BOHÁČ
KRAJ : MORAVSKOSLEZSKÝ	POVĚŘENÝ OÚ : Mag. města FRYDEK-MÍSTEK	OBEC : NOŠOVICE	
AKCE	PŘÍVADĚČ VÝŠNÍ LHOTY - ŽERMANICE, STUPNĚ 2, 3, 13 A 16		
	STAVBA Č. 3041 - SO 03 - STUPĚŇ Č. 13		
	STUPĚŇ PD	DOS + DPS	
	DATUM	06/2018	
	ARCH. ČÍSLO	23/17/03 - A - 17.03	
	POČ. FORMÁTŮ	9.5 x A4	
	MĚŘÍTKO	1 : 200/100	

NÁZEV PŘÍLOHY
PODÉLNÝ PROFIL
Č. PŘÍLOHY
D.1.3.3