


PODÉLNÝ PROFIL

VÝŠKOVÝ SYSTÉM - Balt p. V.
MĚŘITKO DÉLEK - 1 : 200
MĚŘITKO VÝŠEK - 1 : 100

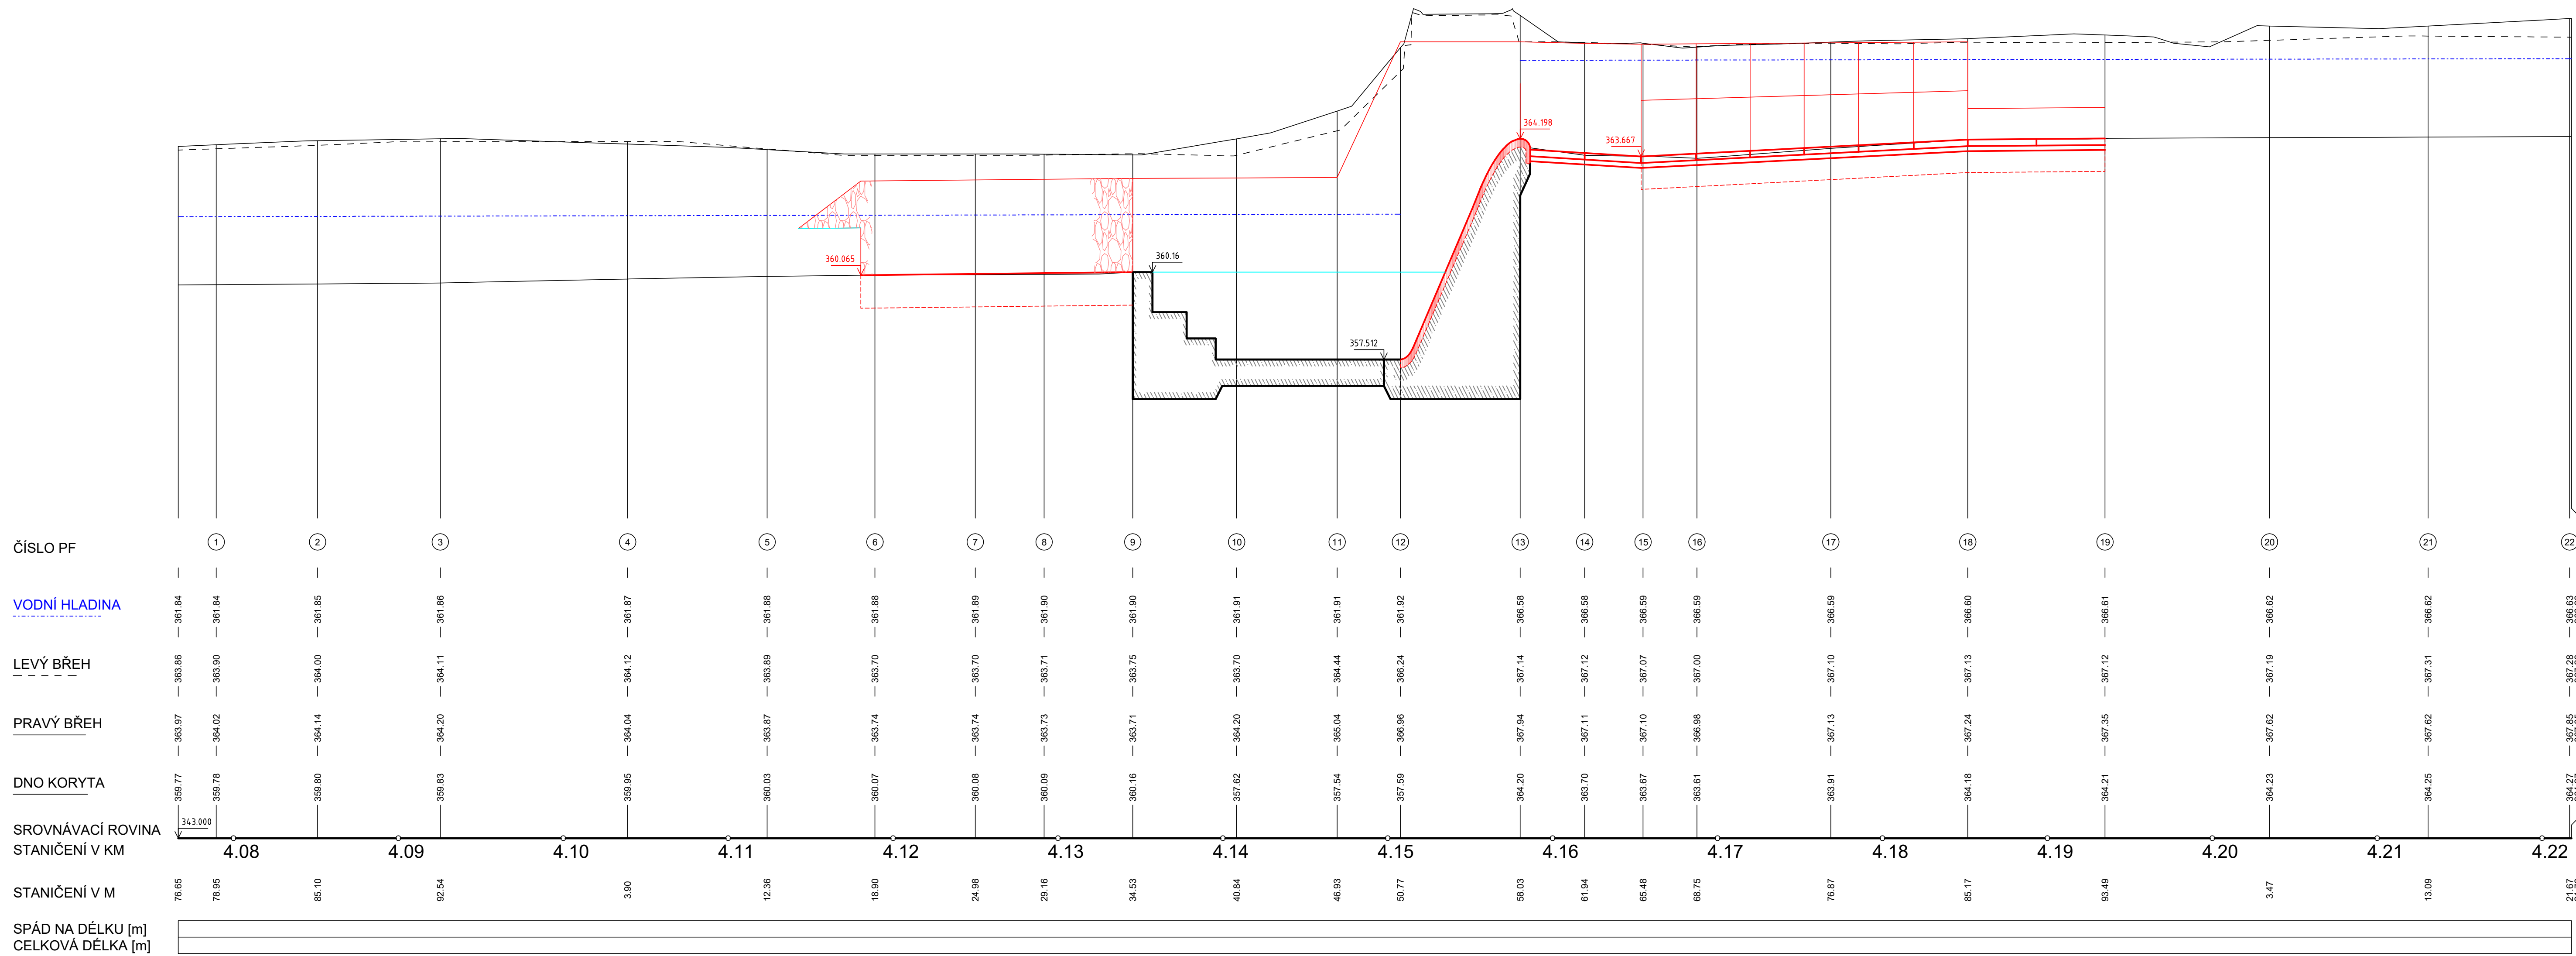

REVIZE Č.	DATUM	ZMĚNA	ČÍSLO SOUPRAVY:

SOUŘADNICOVÝ SYSTÉM : JTSK
VÝŠKOVÝ SYSTÉM : BpV
KATASTRÁLNÍ ÚZEMÍ : NIŽNÍ LHOTY

LINEPLAN s.r.o.

28. října 1142/168, 700 00, Ostrava-Mariánské Hory

tel.: +420 597 578 449
fax: +420 597 579 047
GSM: +420 603 534 547
e-mail: marek.bohac@lineplan.cz

OBJEDNATEL				Povodí Odry, státní podnik			
ODPOVĚDNÝ PROJ. OBJ. PS ING. MAREK BOHÁČ		NAVRHL. VYPRACOVAL ING. MAREK BOHÁČ		Kontroloval -			
KRAJ: MORAVSKOSLEZSKÝ		POVĚŘENÝ OÚ: Mag. města FRYDEK-MÍSTEK		OBEC: NIŽNÍ LHOTY			
AKCE PRÍVADĚČ VYŠNÍ LHOTY - ŽERMANICE, STUPNĚ 2, 3, 13 A 16 STAVBA Č. 3041 - SO 04 : STUPĚN Č. 16				STUPĚN PD		DOS + DPS	
				DATUM		06/2018	
				ARCH. ČÍSLO		23/17/03 - A - 18.03	
				POČ. FORMÁTŮ		10.5 x A4	
				MÉRITKO		1 : 200/100	
NÁZEV PŘÍLOHY				Č. PŘÍLOHY			
PODÉLNÝ PROFIL				D.1.4.3			