



KATASTRÁLNÍ SITUAČNÍ VÝKRES
M 1:1000

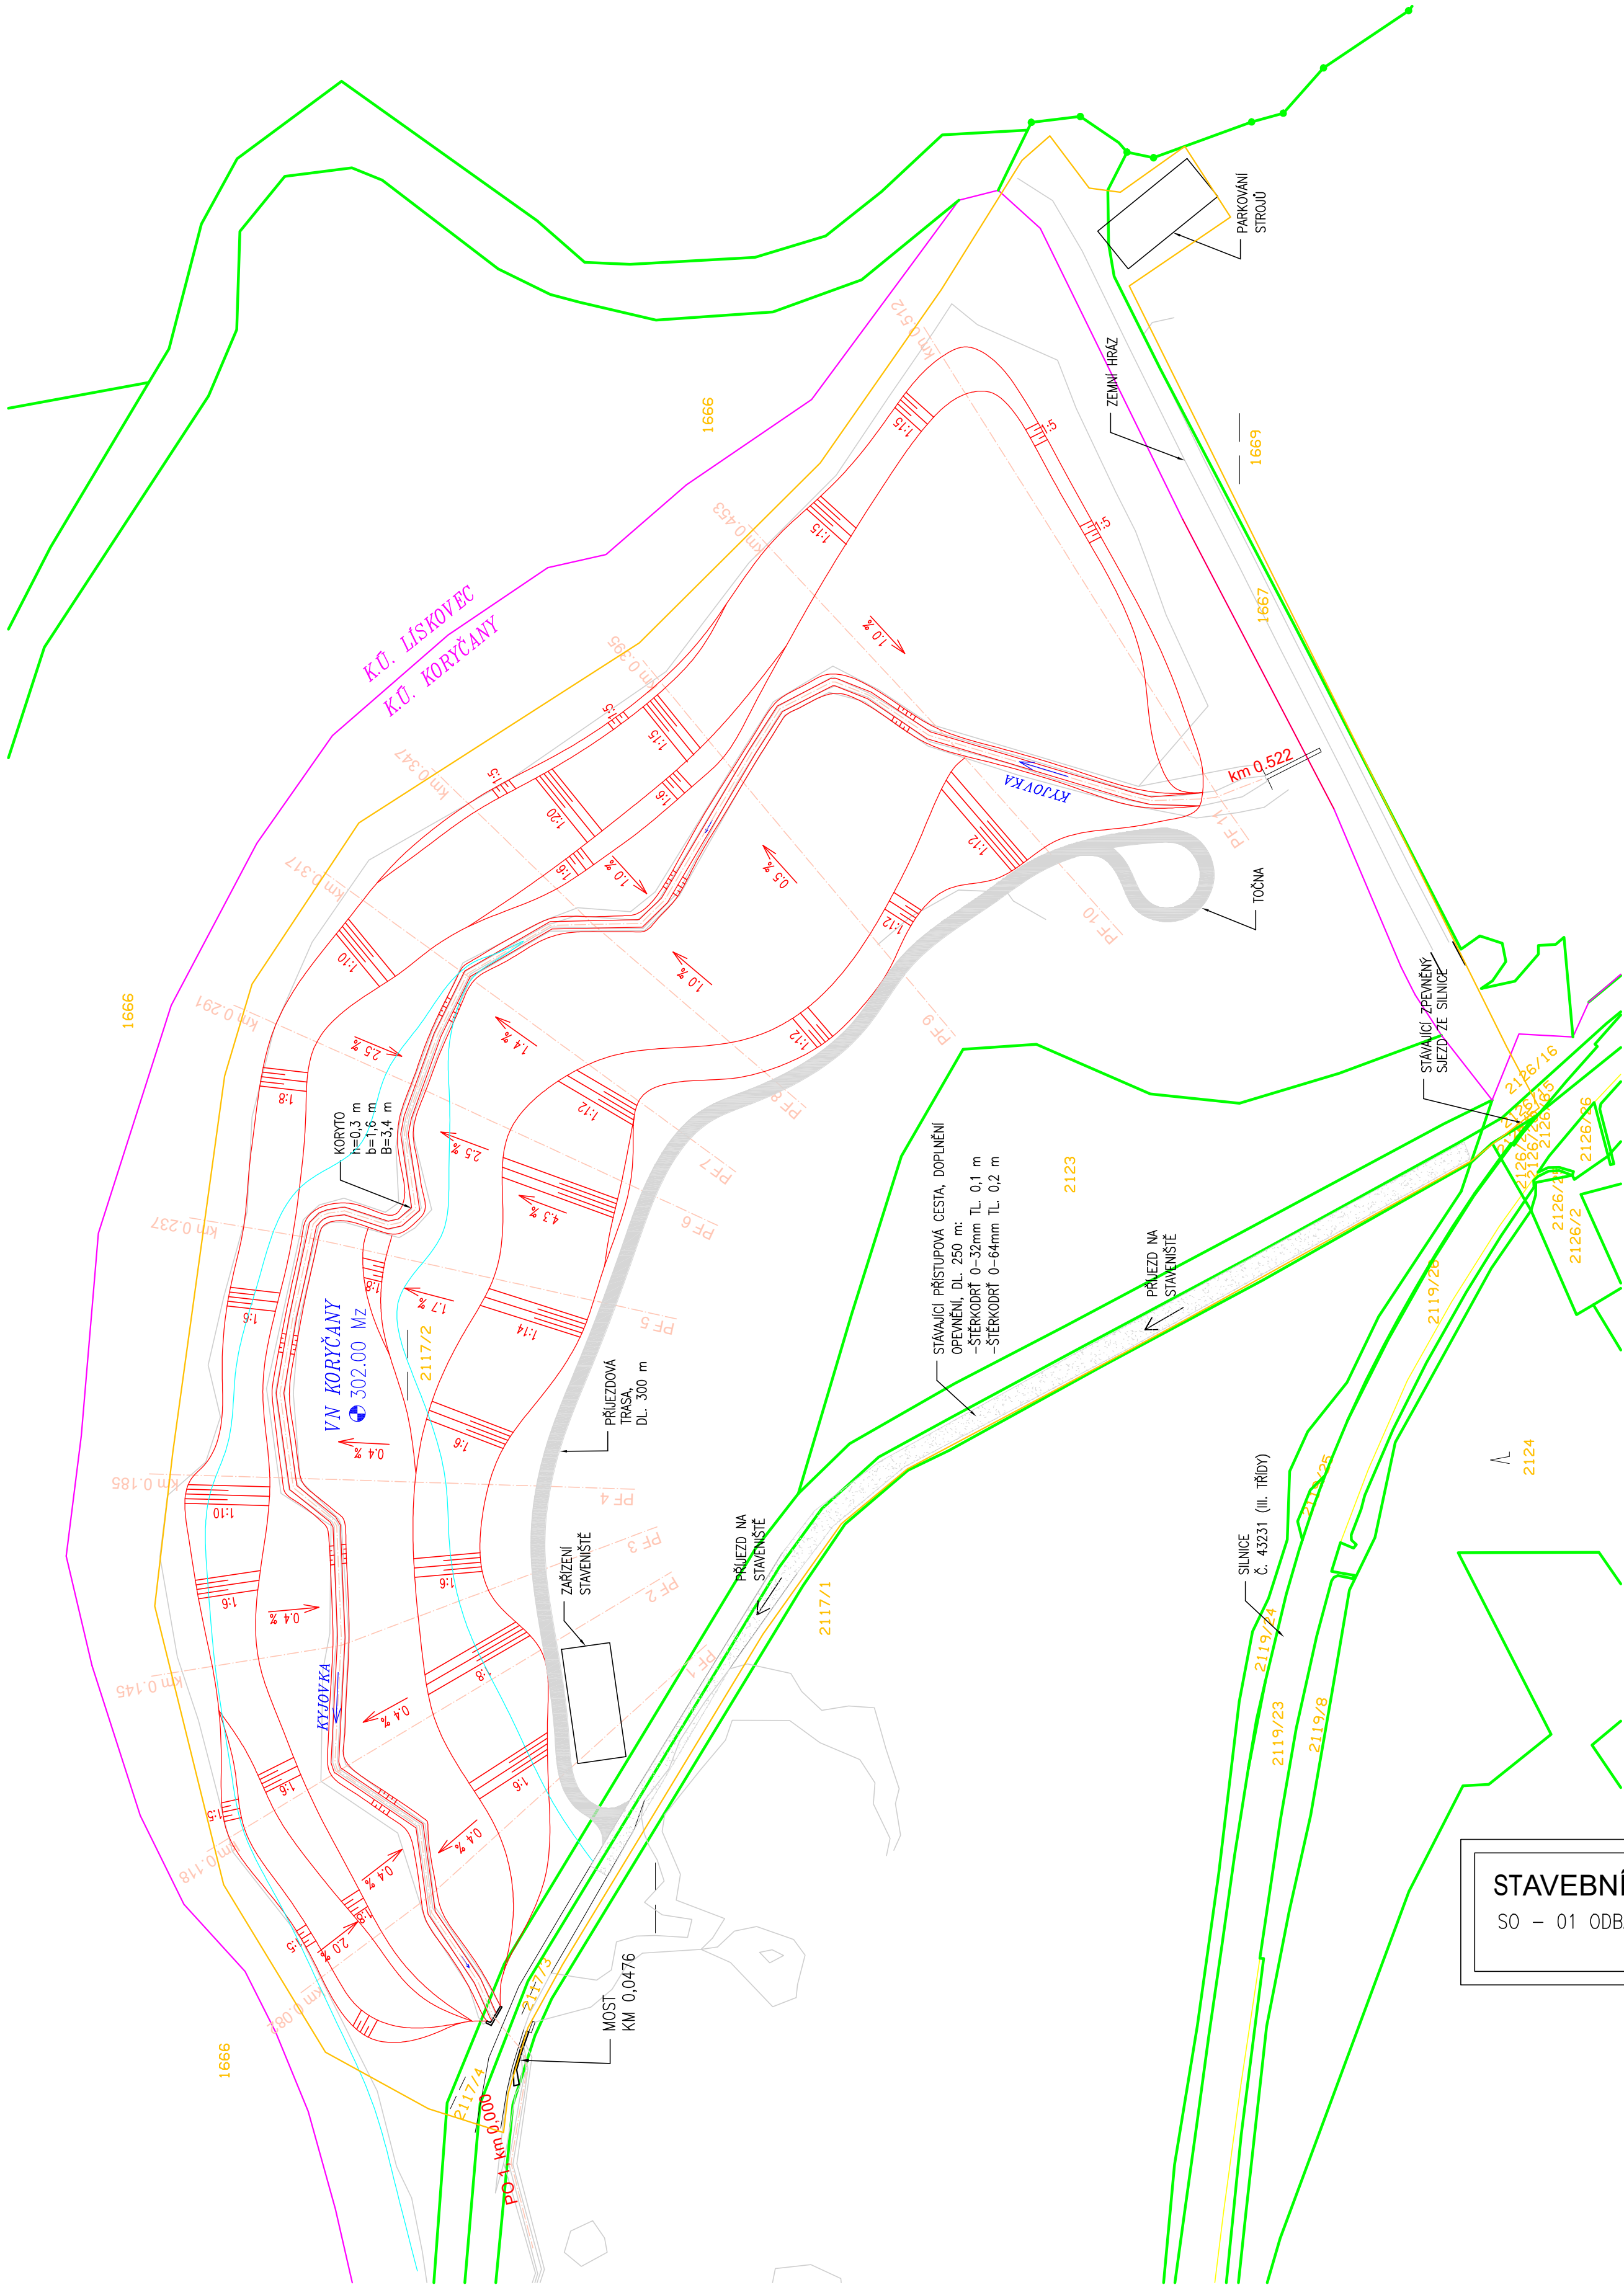

STAVEBNÍ OBJEKT
SO – 01 ODBAHNĚNÍ ZÁTOPY

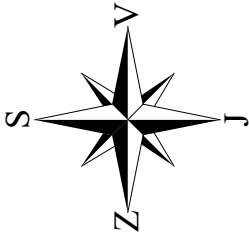

DOTČENÉ POZEMKY, K.Ú. KORYČANY

Číslo parcely KN	Druh pozemku	Vlastník pozemku	Číslo LV	Celková výměra m2	Zábor m2
2117/2	vodní plocha	Povodí Moravy, s.p., Dřevařská 932/11, Veveří, 60200 Brno	1428	154 936	28 800
2117/4	vodní plocha	Povodí Moravy, s.p., Dřevařská 932/11, Veveří, 60200 Brno	1428	12 245	100

LEGENDA

- PŮVODNÍ TERÉN
- UPRAVENÝ TERÉN
- HLADINA PŘI Mz
- HRANICE KN
- SLUČOVACÍ ČARA
- OBVOD STAVENISŤE

VÝŠKOVÝ SYSTÉM: BPV

SOUŘADNÝ SYSTÉM: S - JTSK

KAT. ÚZEMÍ:		KORYČANY		<div>VZD INVEST <small>S.T.Č.</small> Kpt. Nálepky 2332, Pardubice, 530 02 Projektová a investiční činnost</div>	
OKRES:		KROMĚŘÍŽ			
KRAJ:		ZLÍNSKÝ			
INVESTOR:		POVODÍ MORAVY			
AKCE:		VD KORYČANY - TĚŽBA SEDIMENTŮ		PROJEKTANT:	ING. BASOVNÍK
OBSAH:		KATASTRÁLNÍ SITUAČNÍ VÝKRES		VED.PROJEKTANT:	ING. DVOŘÁK
				STUPEŇ PD:	DPS
				MĚŘÍTKO:	1:1000
				DATUM:	05/2019
				PŘÍLOHA Č.:	C.3