







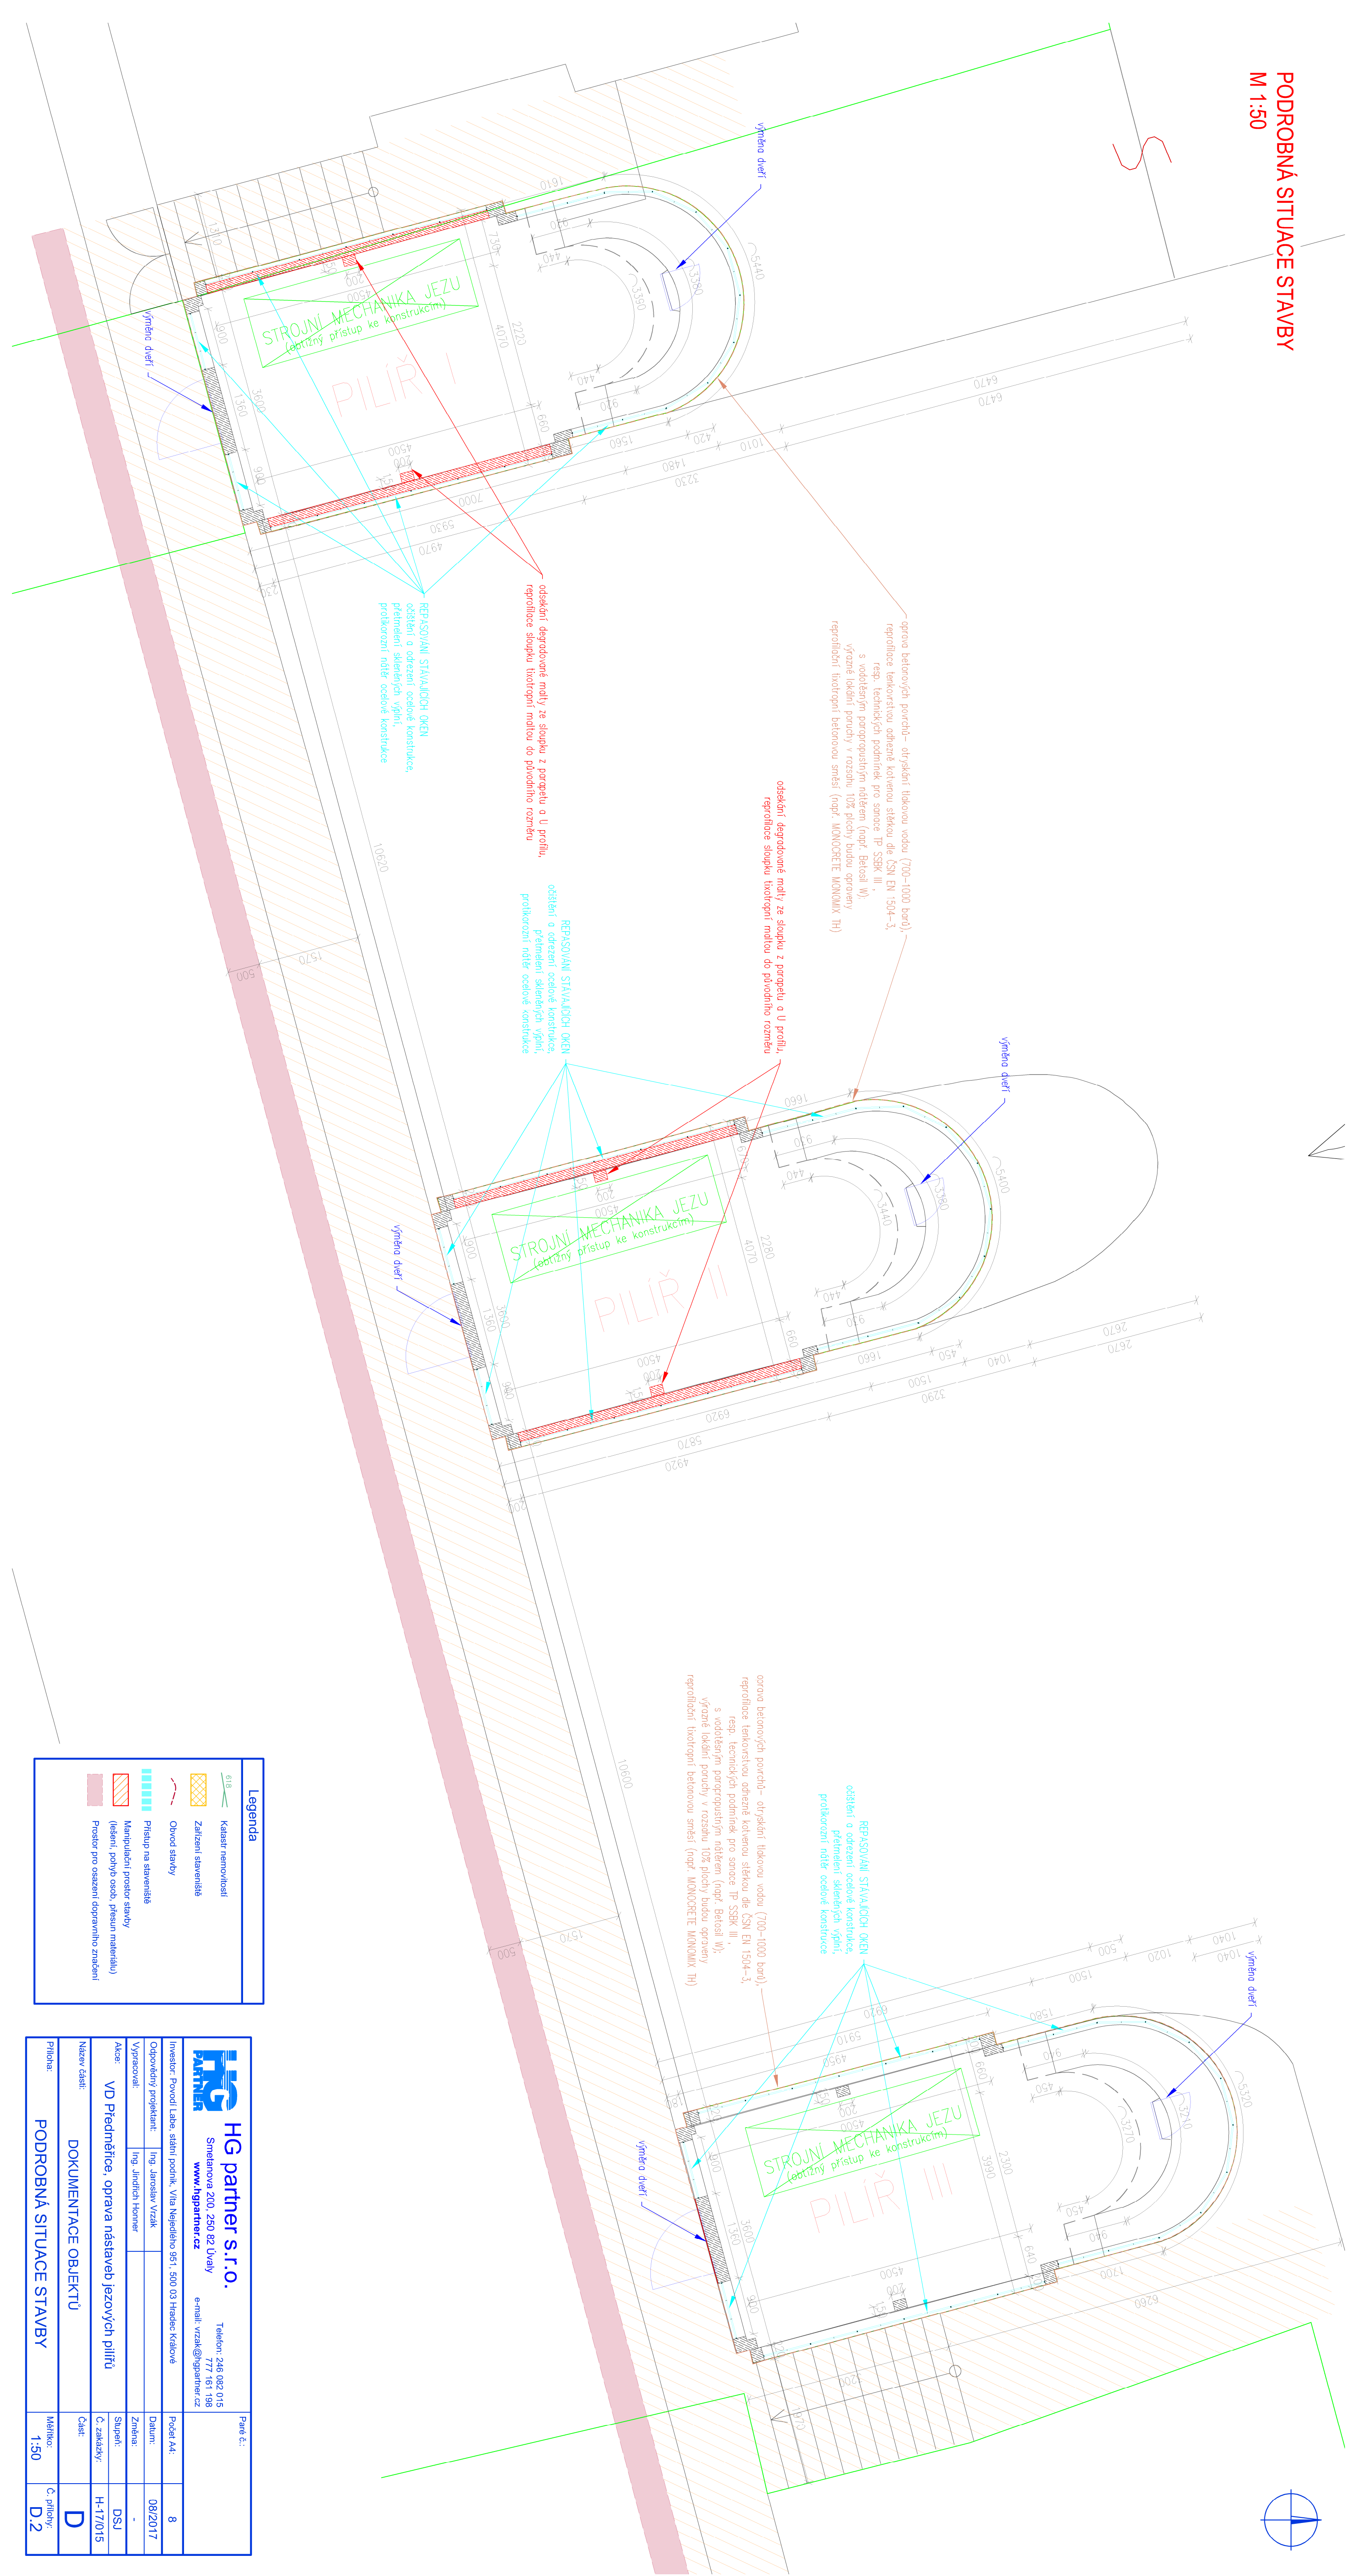

PODROBNÁ SITUACE STAVBY
M 1:50

 

Legenda
 Katarst nemovitosti
 Zarženi stavebníste
 Okrso stáky
 Přístup na stavebníste
 Manipulační prostor stáky (lesní, pohyb osob, přenos materiálů)
 Prostor pro osazení dopravního znákení

 HG partner s.r.o. Smetanova 200, 250 82 Úvaly www.hgpartner.cz Telefon: 226 082 015 777 161 198 e-mail: vszak@hgpartner.cz	Příloha č.:			
	Investor: Povodň. Labě, státní podnik, Vlna Mlýnskáho 951, 500 03 Hradec Králové			
	Opavodňedý projektant:			
	Vypracoval: Ing. Jaroslav Vrzák			
Alce:	Ing. Jindřich Honner		Datum:	08/2017
Název část:	VD Předměřiče, oprava nástaveb jezových pilůů	Změna:		-
		Suplč:		DSJ
		Č. zakázky:		H-17/015
	DOKUMENTACE OBJEKTŮ	Část:		D
Příloha:	PODROBNÁ SITUACE STAVBY	Měřitko:	Č. přílohy:	
		1:50	D.2	