


KOORDINAČNÍ SITUAČNÍ VÝKRES  
 M 1:500

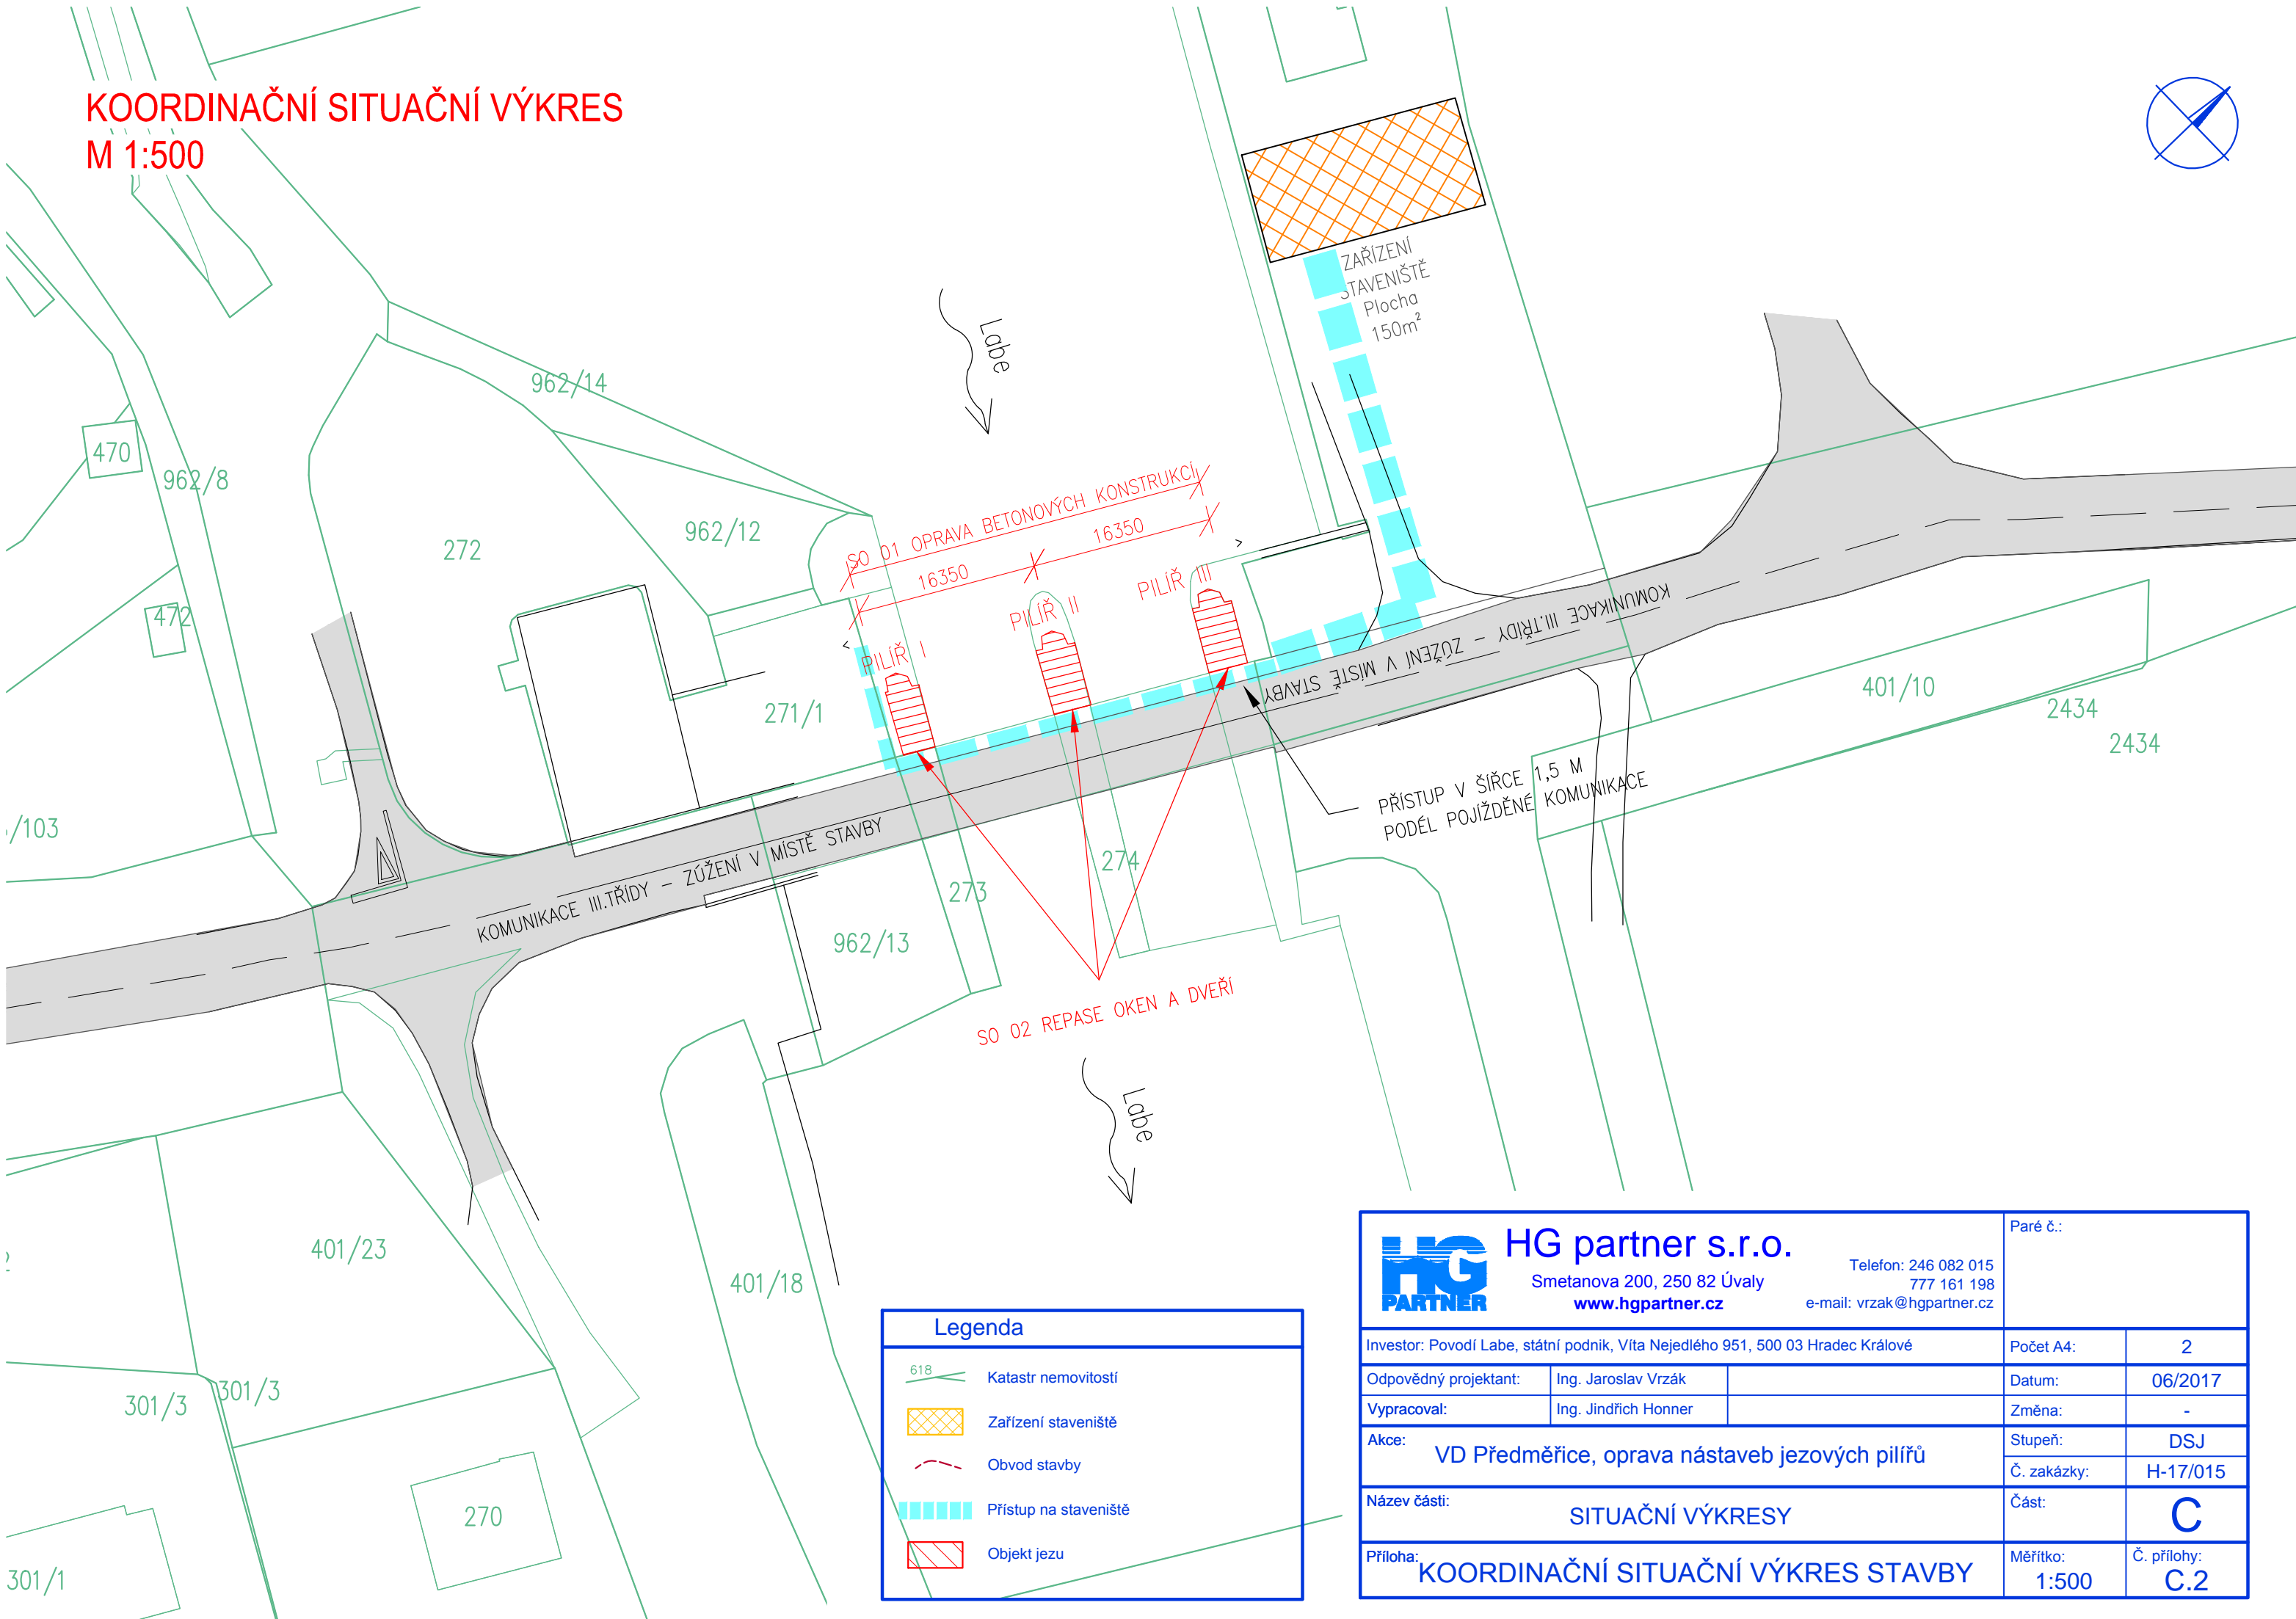

Legenda	
	Katastr nemovitostí
	Zařízení staveniště
	Obvod stavby
	Přístup na staveniště
	Objekt jezu

 <div>HG partner s.r.o.</div> <div>Smetanova 200, 250 82 Úvaly</div> <div>www.hgpartner.cz</div>			<div>Telefon: 246 082 015</div> <div>777 161 198</div> <div>e-mail: vrzak@hgpartner.cz</div>		Paré č.:	
Investor: Povodí Labe, státní podnik, Váta Nejedlého 951, 500 03 Hradec Králové					Počet A4:	2
Odpovědný projektant:		Ing. Jaroslav Vrzák			Datum:	06/2017
Vypracoval:		Ing. Jindřich Honner			Změna:	-
Akce: VD Předměřice, oprava nástaveb jezových pilířů					Stupeň:	DSJ
					Č. zakázky:	H-17/015
Název části: SITUAČNÍ VÝKRESY					Část:	C
Příloha: KOORDINAČNÍ SITUAČNÍ VÝKRES STAVBY					Měřítko: 1:500	Č. přílohy: C.2