


POHLED - POVODNÍ STRANA

M 1:50

248,79

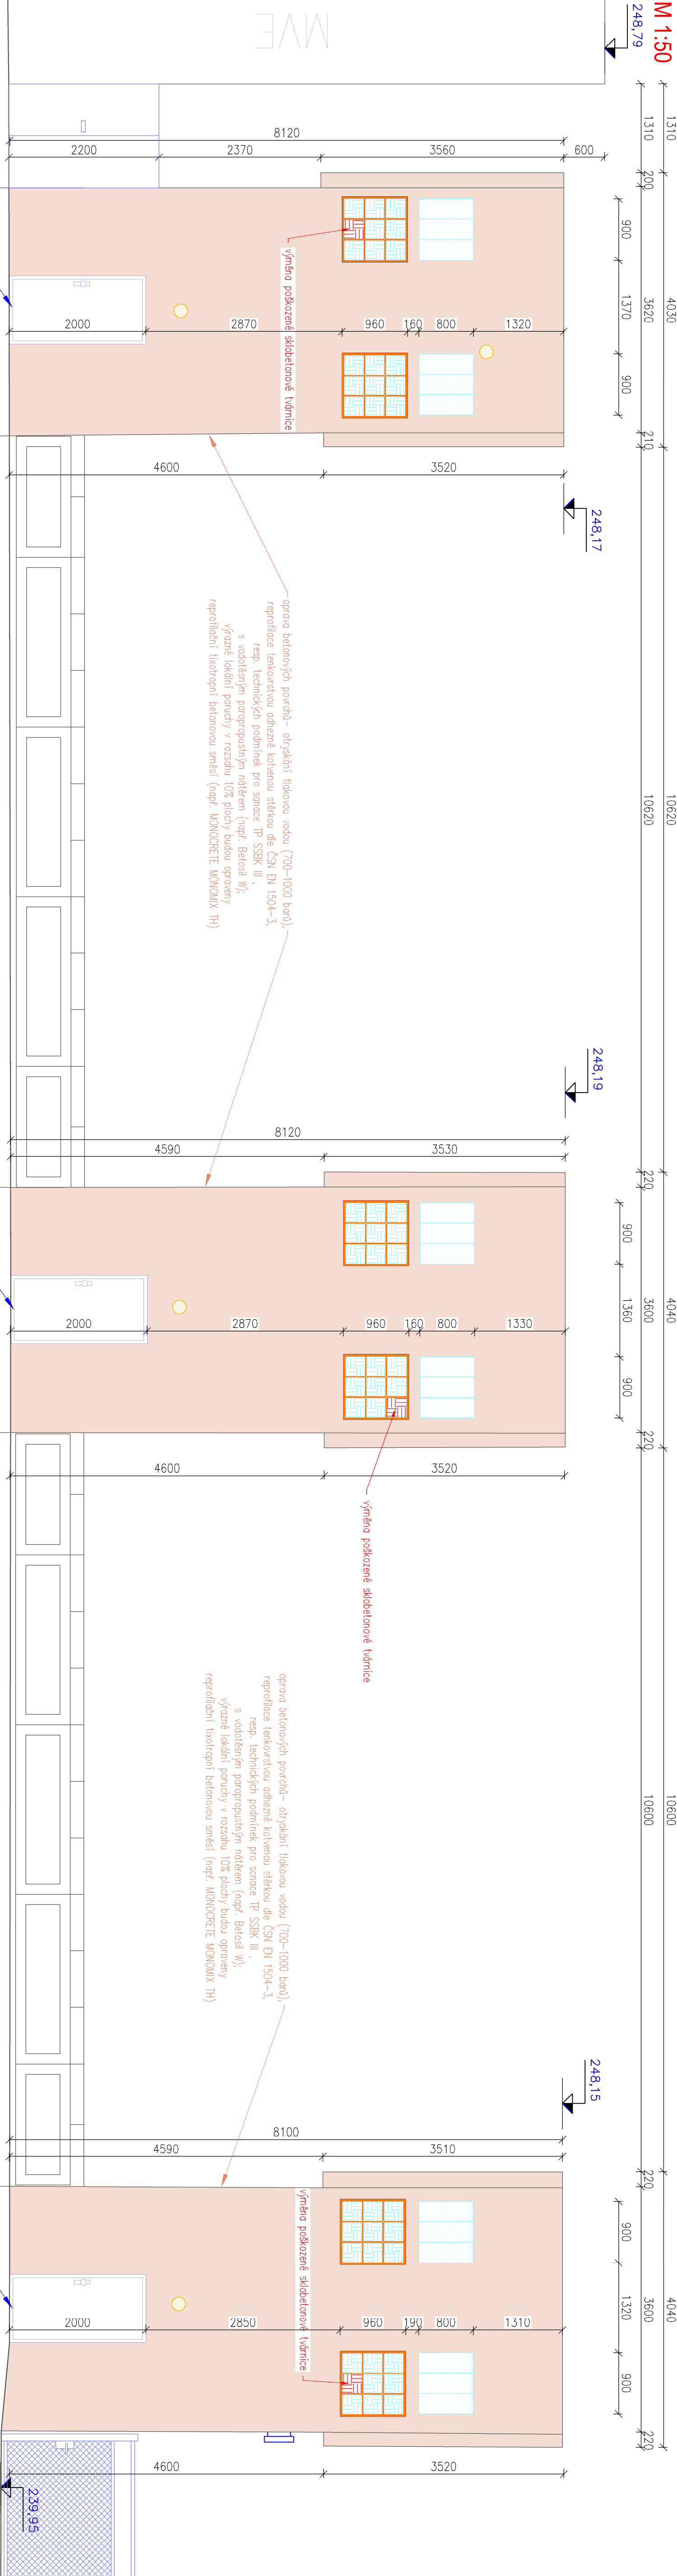

Legenda

- Výsekání spár a provedení nového spárování
- Represe oken - renovace ocelových rámů
- Reprofilace betonu cementovou stěrkou

HG partner s.r.o.		Pate č.:	
Smetanova 200, 250 82 Ivaň		Telefon: 246 082 015	
www.hgpartner.cz		777 161 198	
e-mail: vzrak@hgpartner.cz		Počet A4:	
Investor: Povodň Labě, státní podnik, Vláda Nejedlého 951, 500 03 Hradec Králové		Datum:	
Odpovědný projektant: Ing. Jaroslav Vrzák		Změna:	
Vypracoval: Ing. Jindřich Horner		Stupeň:	
Akce: VD Předměstí, oprava nástavby jezových pilířů		Č. zakázky:	
Název části: DOKUMENTACE OBJEKTU		Část:	
Příloha: POHLED - POVODNÍ STRANA		Měřítko:	
		Č. přílohy:	