


PODLAHA NA KOTĚ 483,50
PŮDORVY 1:50

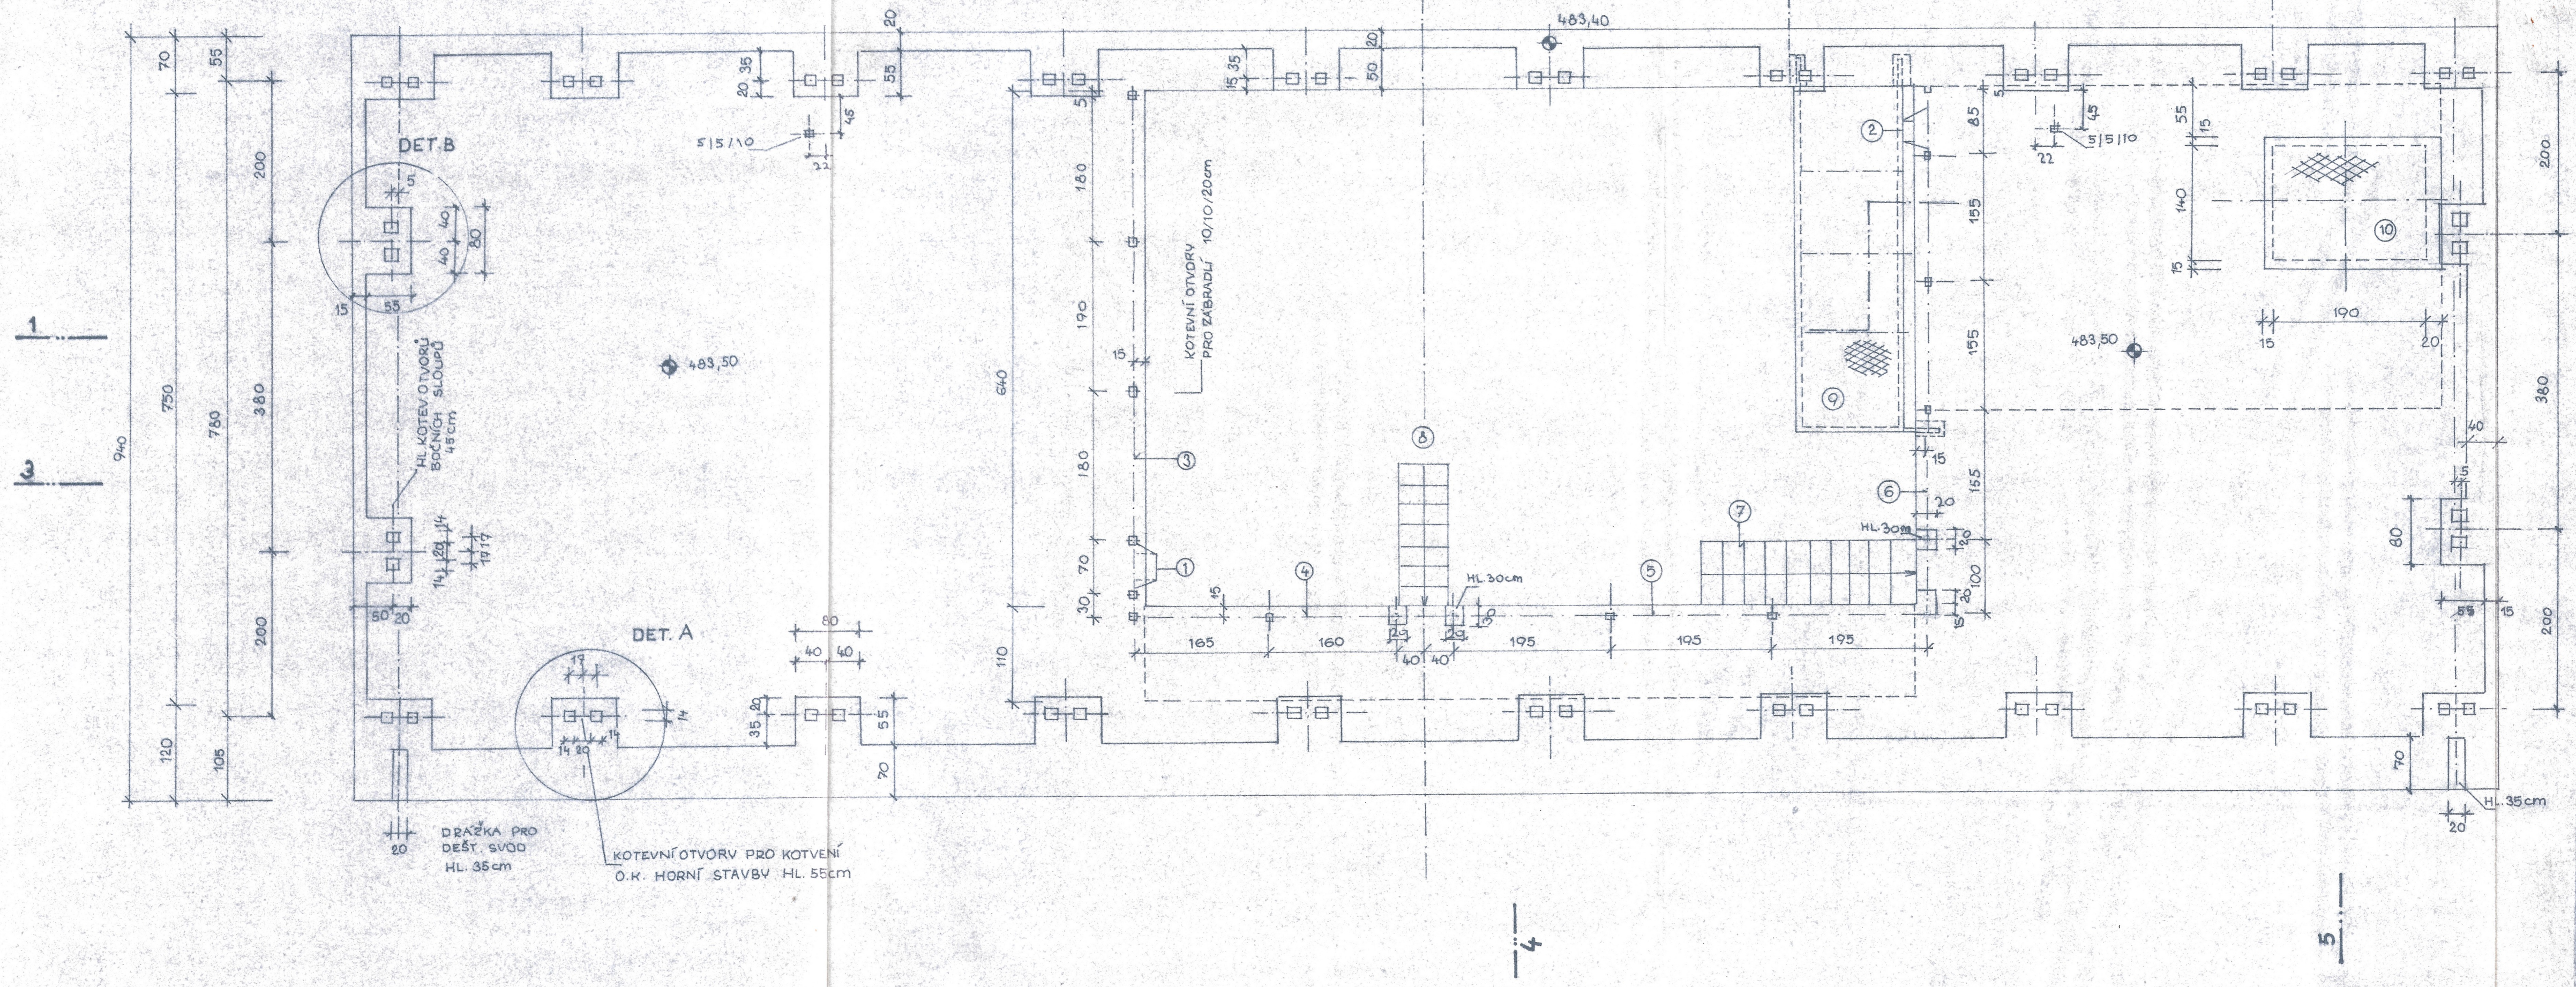

HYDROPROJEKT VODOHOSPODÁŘSKÝ ROZVOJ A VÝSTAVBA
PRAHA 4, TÁBORSKÁ 31 inž. podnik Praha, závod Brno
13 Odsouhlaseno dne 9. II. 1978

ING. HORNÍKOVÁ, ING. HORNÍKOVÁ, KLVAŇOVÁ, ING. DVORÁK
VRV BRNO HOP BRNO

PŘEHRADA NA STANOVNICI U KAROLINKY
OBJ. Č. 4 ODBĚRNÝ A VÝPUSTNÝ OBJEKT - ČÁST 3
C - STROJOVNA POD HRÁZÍ

PODLAHA NA KOTĚ 483,50

1:50
KOTOVANO V

7 A4
LEDEN 78
PP
8019-01-6
115B-8019
2