


REF 2-2

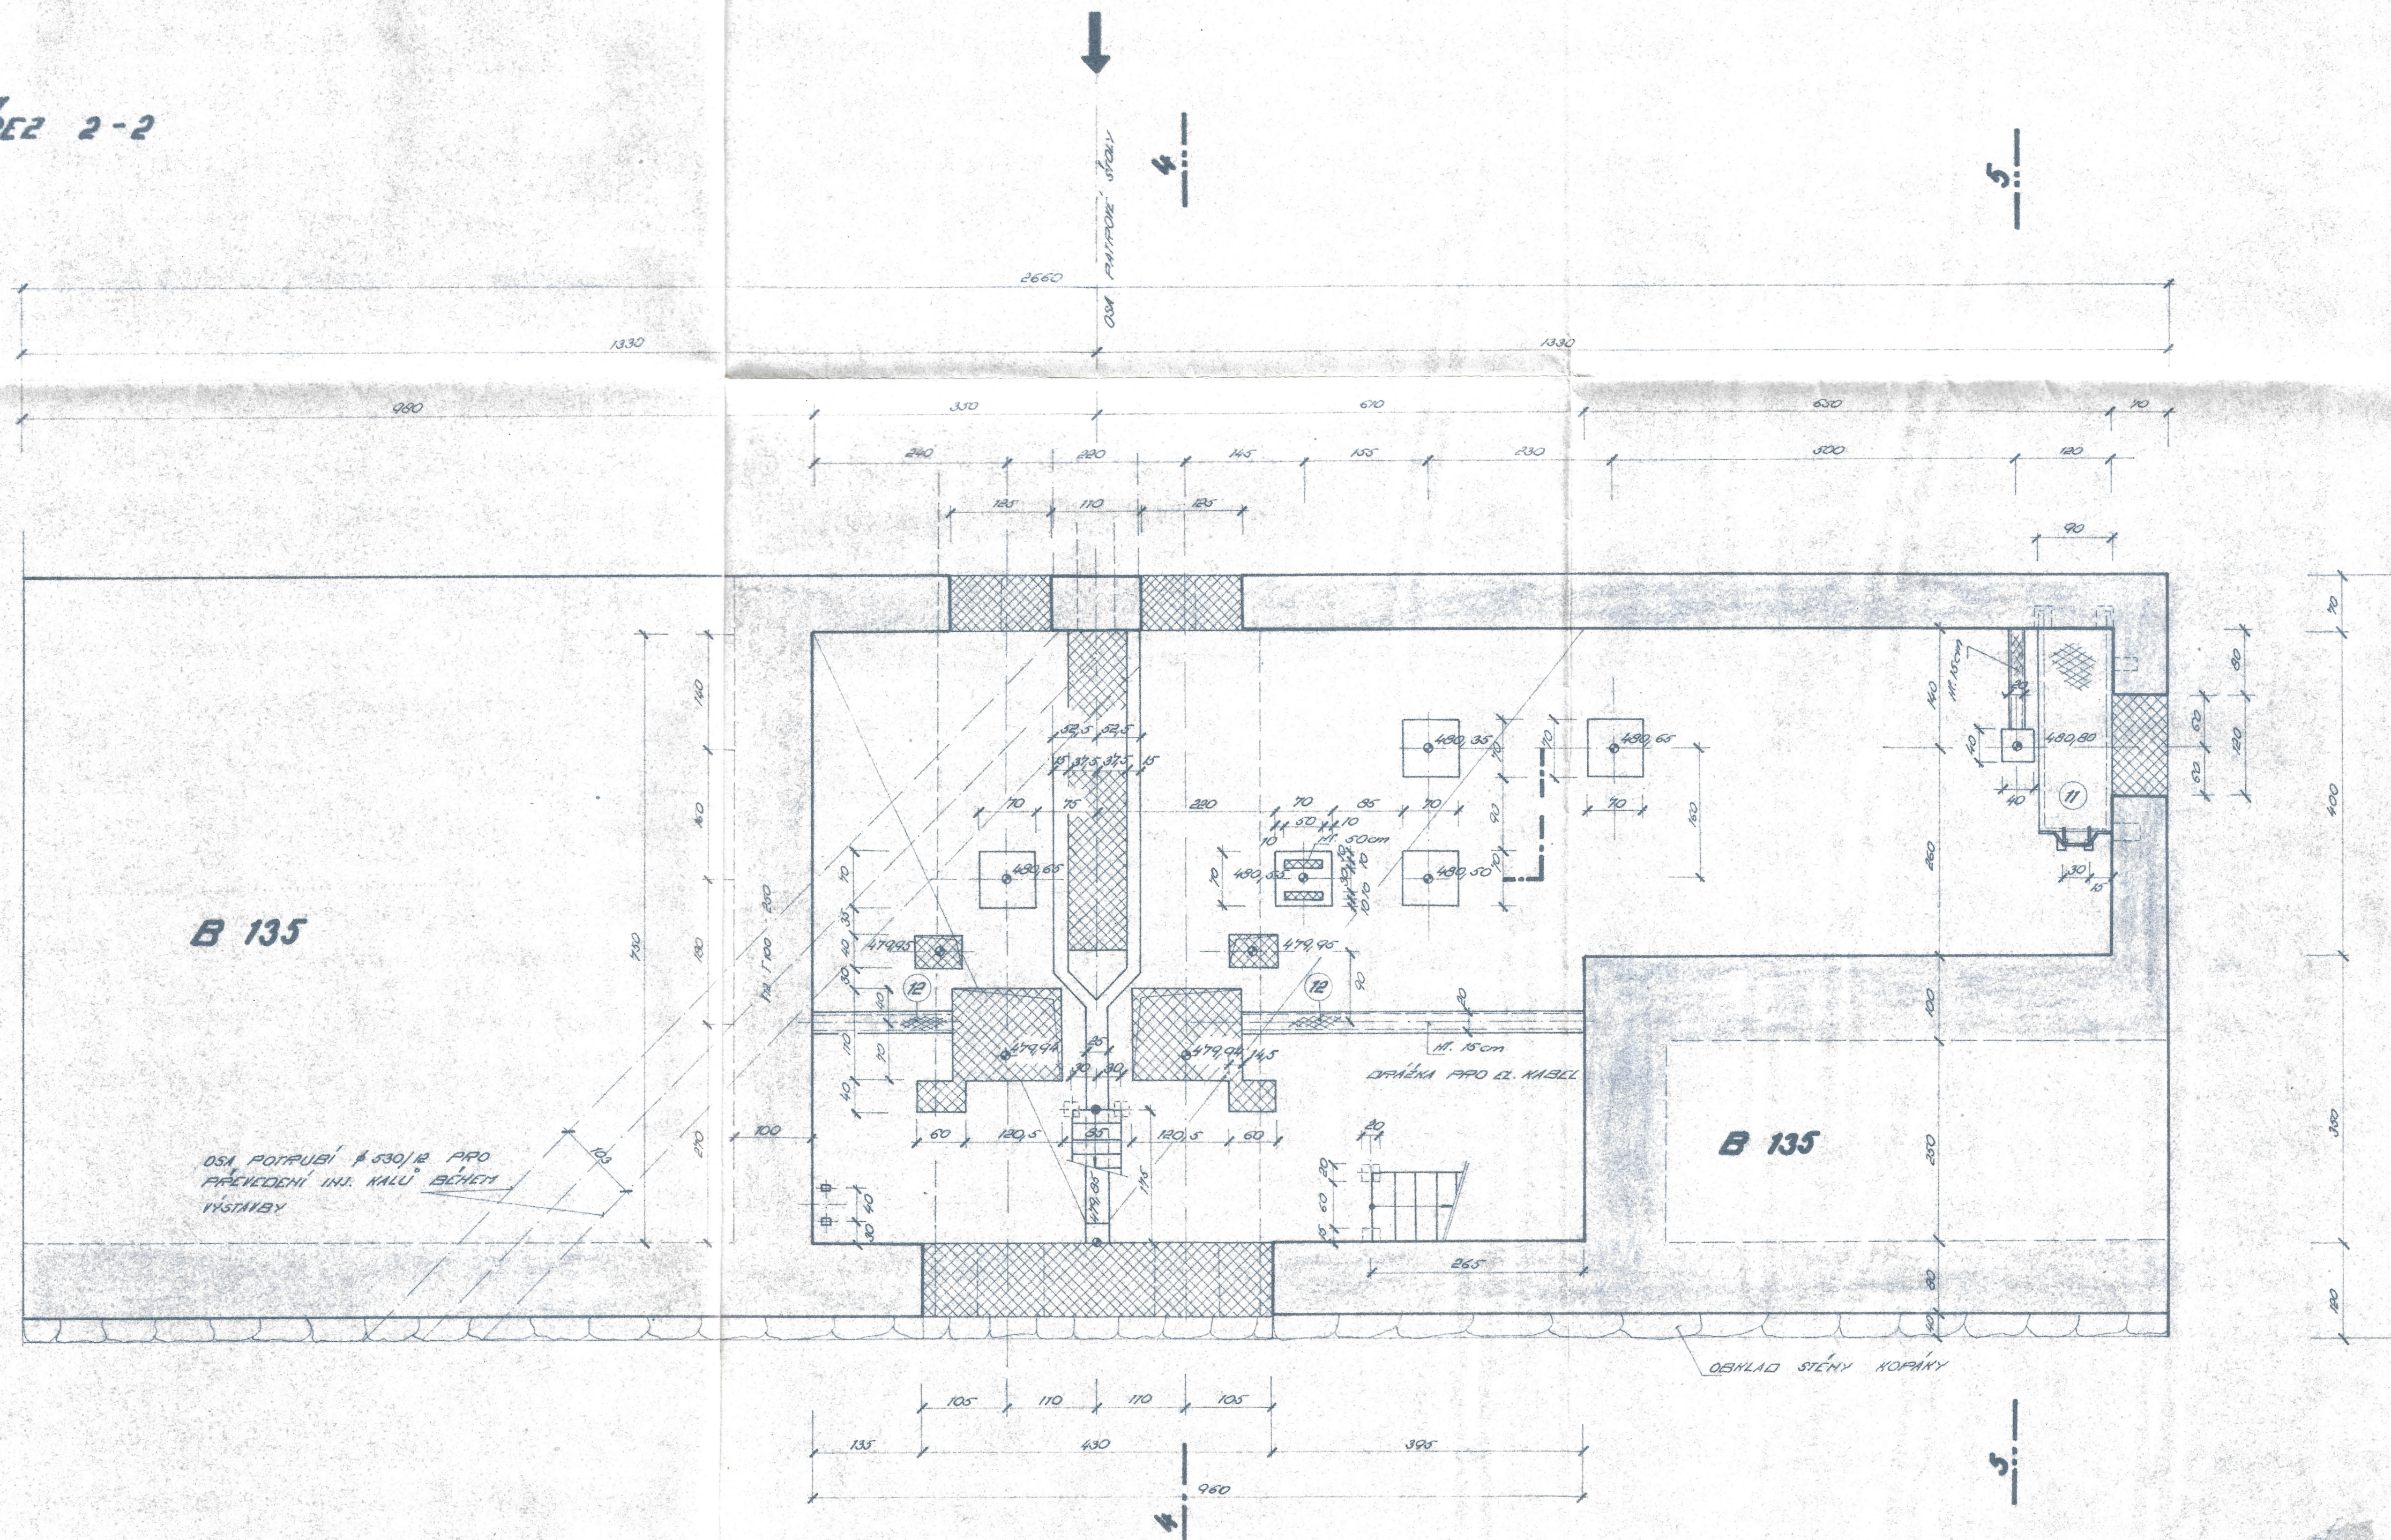

_____ 1

3

ING. HORNÍKOVÁ	ING. HORNÍKOVÁ	NOVOSADOVÁ	ING. DVORÁK
VRV BRNO			HDP BRNO
PŘEHRADA NA STANOVNICI U KAROLINKY			LEDEN 1978
OBJ.Č.4 ODBĚRNÝ A VÝPLUSTNÝ OBJEKT-ČÁST 3			PP
C - STROJOVNA POD HRAZI			8019-01-6
ŘEZ 2 - 2			1163 - 8019
			1:50
			4