


PODLAHA NA  $\nabla$  480,0  
PŮDORYS 1:50

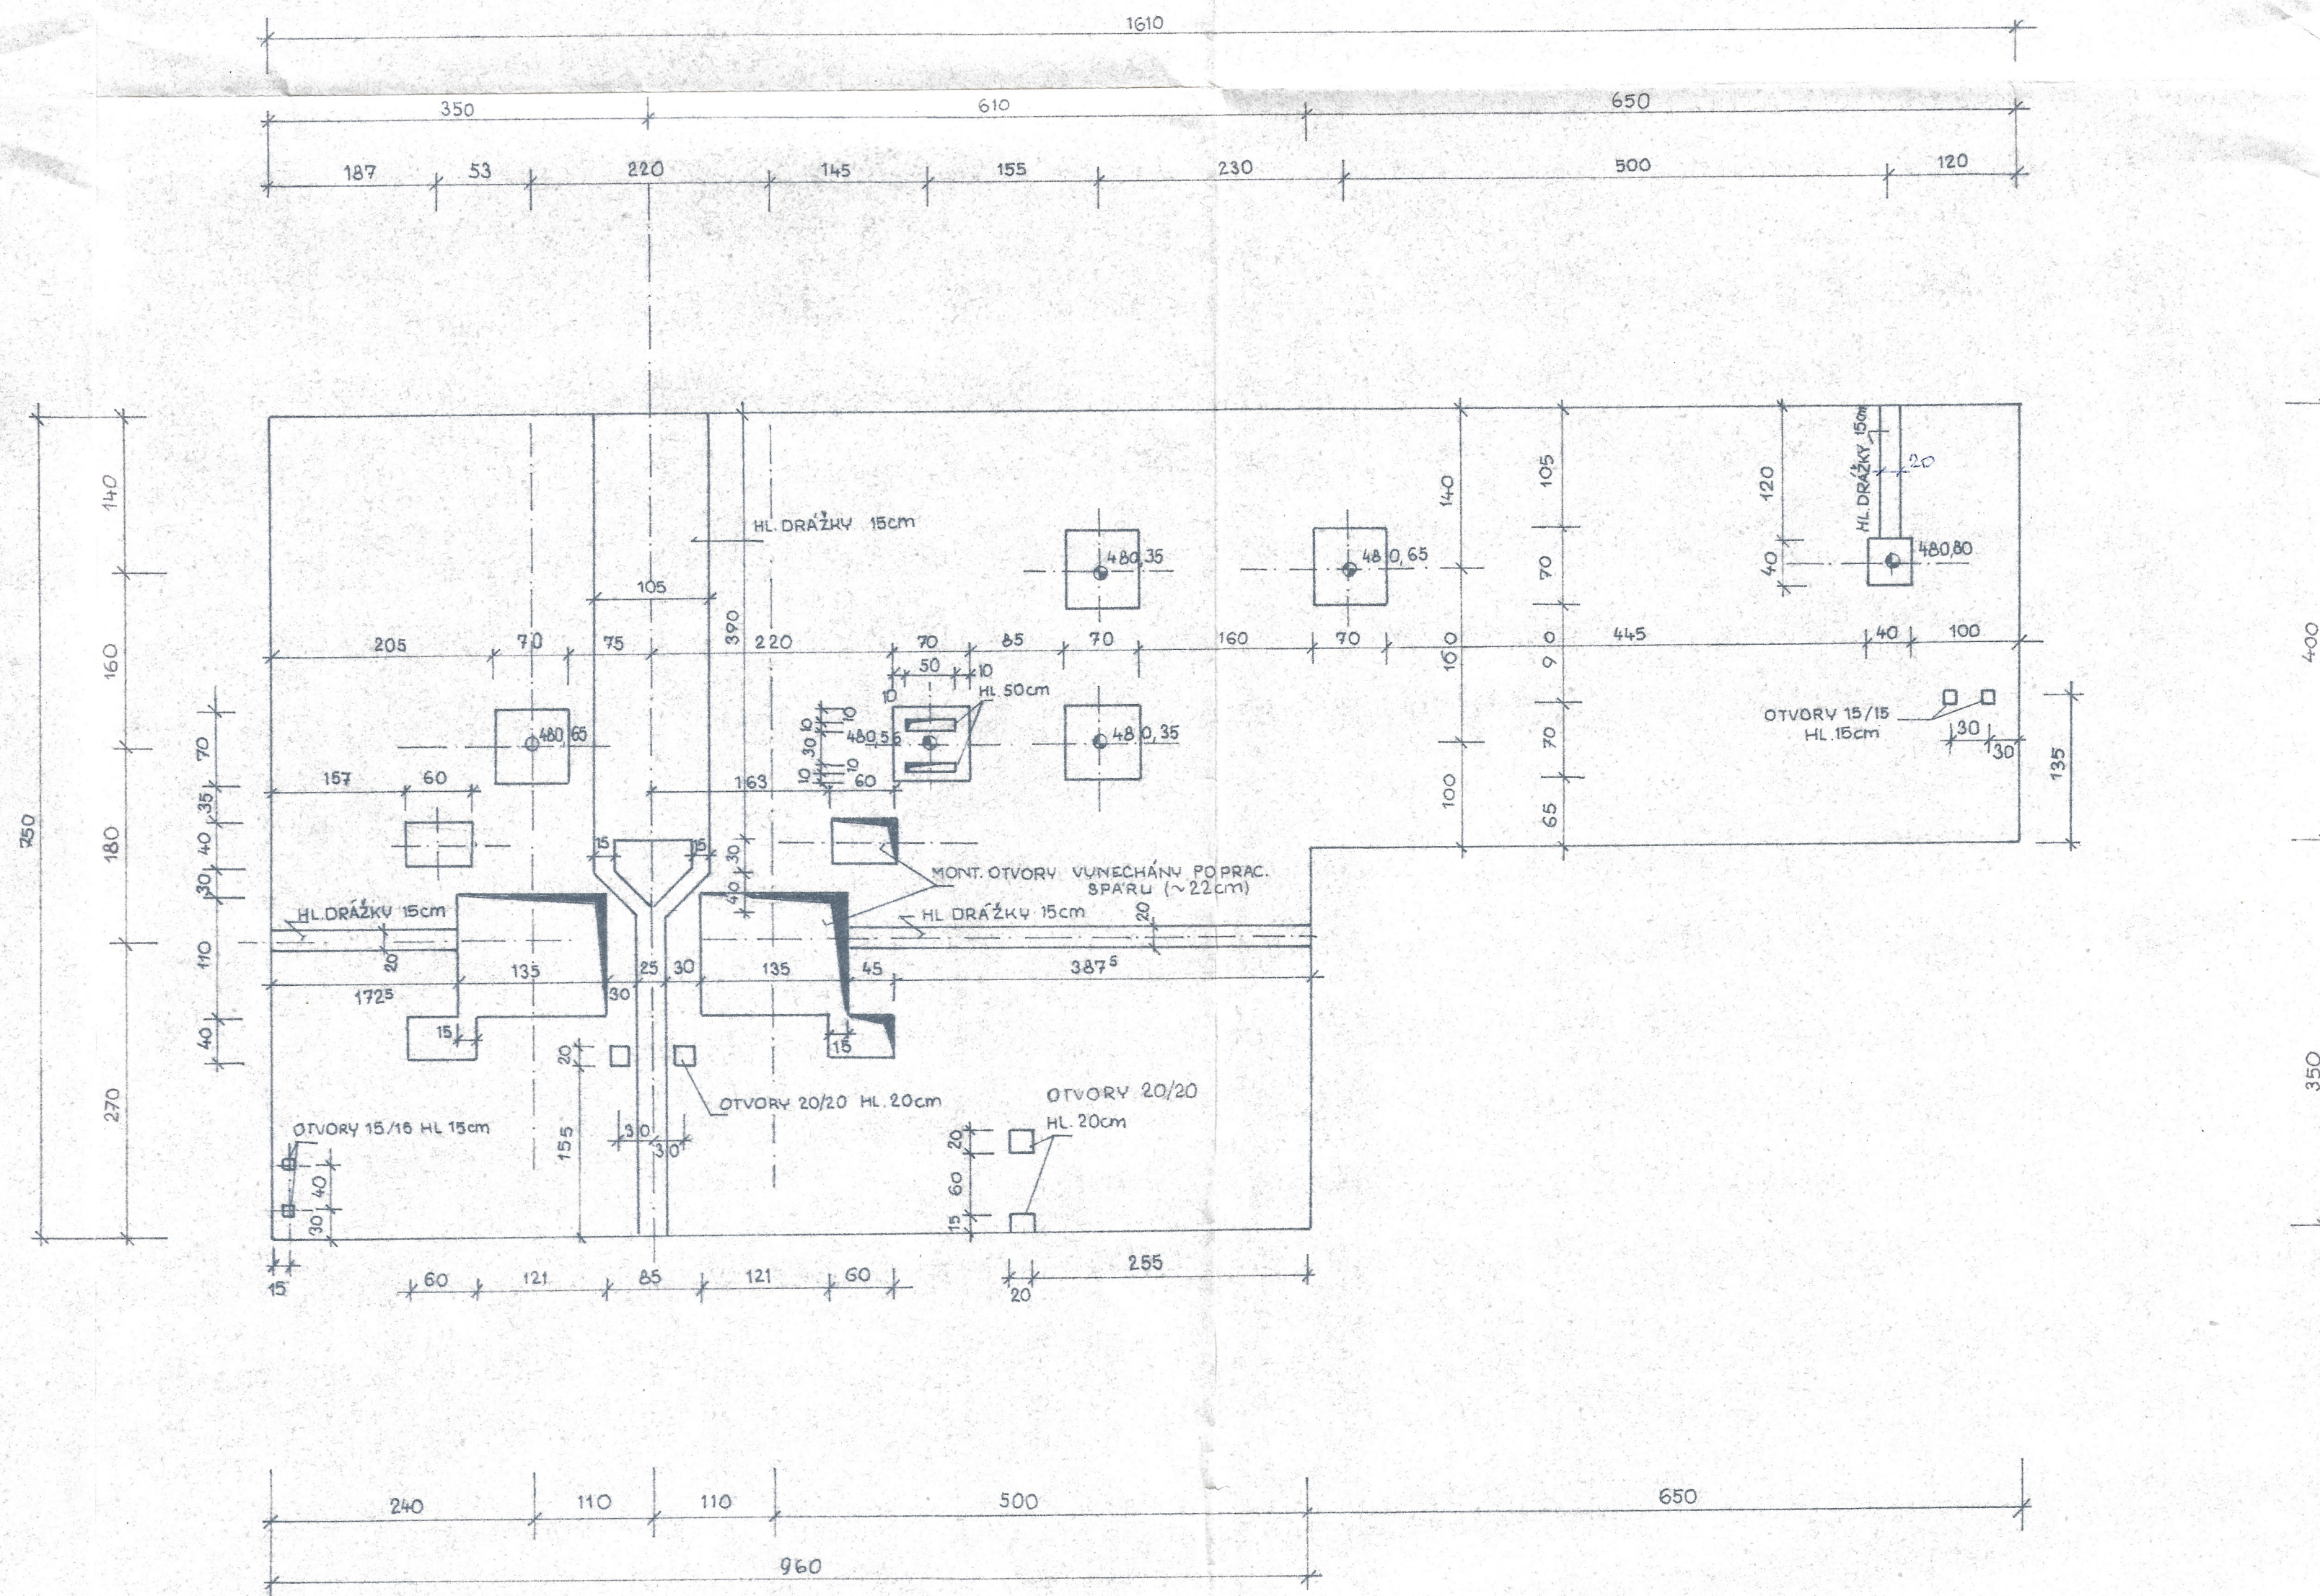

ING. HORNÍKOVÁ	ING. HORNÍKOVÁ	KLVAŇOVÁ	ING. DVOŘÁK
VRV BRNO	HDP BRNO		
PŘEHRAĐA NA STANOVNICI U KAROLINKY			
OBJ.Č. 4 ODBĚRNÝ A VŮPUSTNÝ OBJEKT - ČÁST 3			
C - STROJOVNÁ POD HRÁZÍ			
PROJEKT	5A4	LEZEN 1978	PP
Č. ZAKAZKY	8019-01-6	1154-8019	8
PODLAGA NA $\nabla$ 480,0			