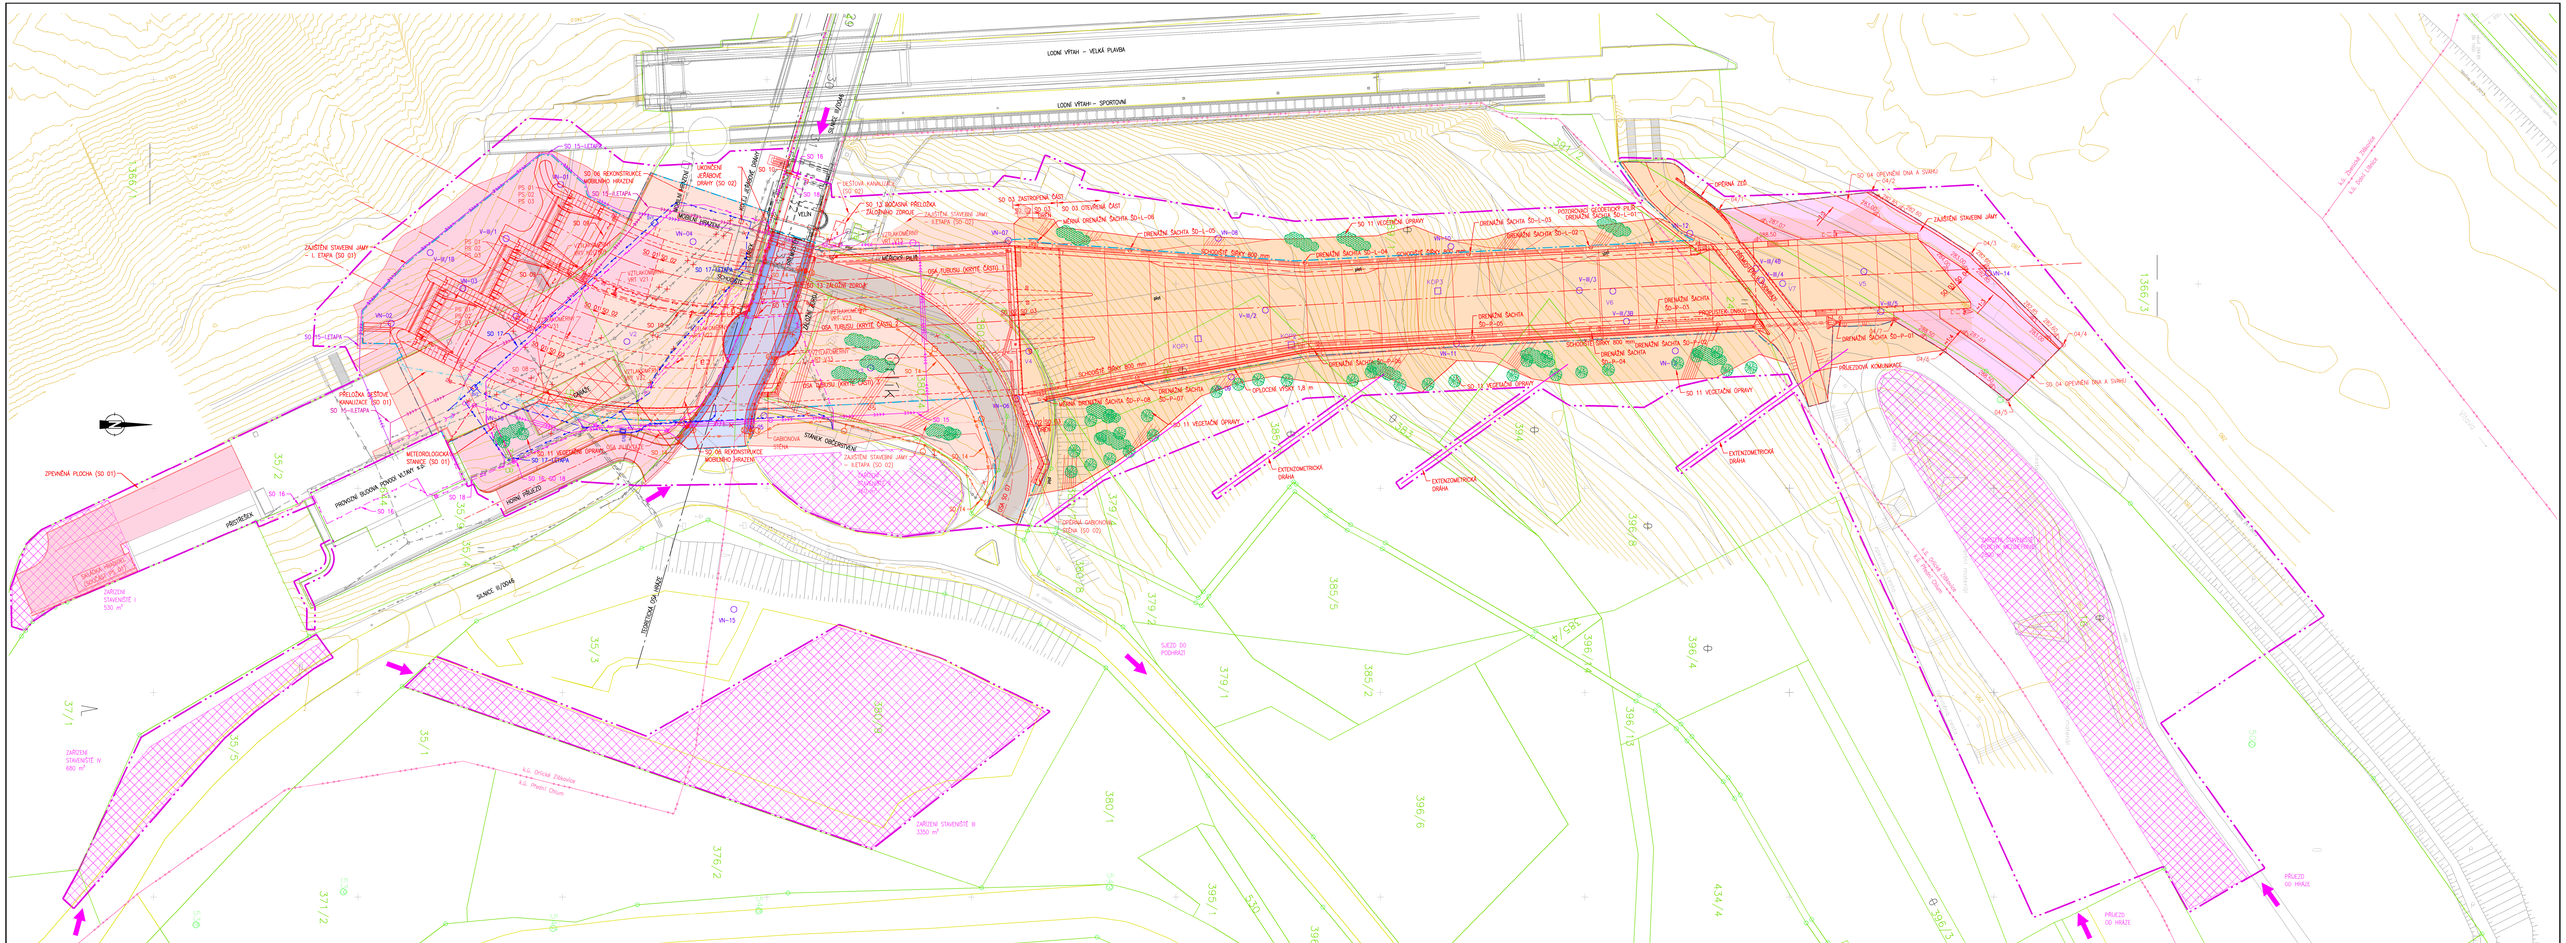
LODNÍ VÝTAH – VELKÁ PLAVBA
LODNÍ VÝTAH – SPORTOVNÍ
ZPEVNĚNÁ PLOCHA (SO 01)
ZÁŘIZENÍ STAVENIŠTĚ I 530 m²
ZÁŘIZENÍ STAVENIŠTĚ II 680 m²
ZÁŘIZENÍ STAVENIŠTĚ III 3350 m²
METEOROLOGICKÁ STANICE (SO 01)
PŘÍSTUPOVÁ BUDOVA PŘÍVOZU KLÁNY