


PŘÍČNÝ ŘEZ C-C

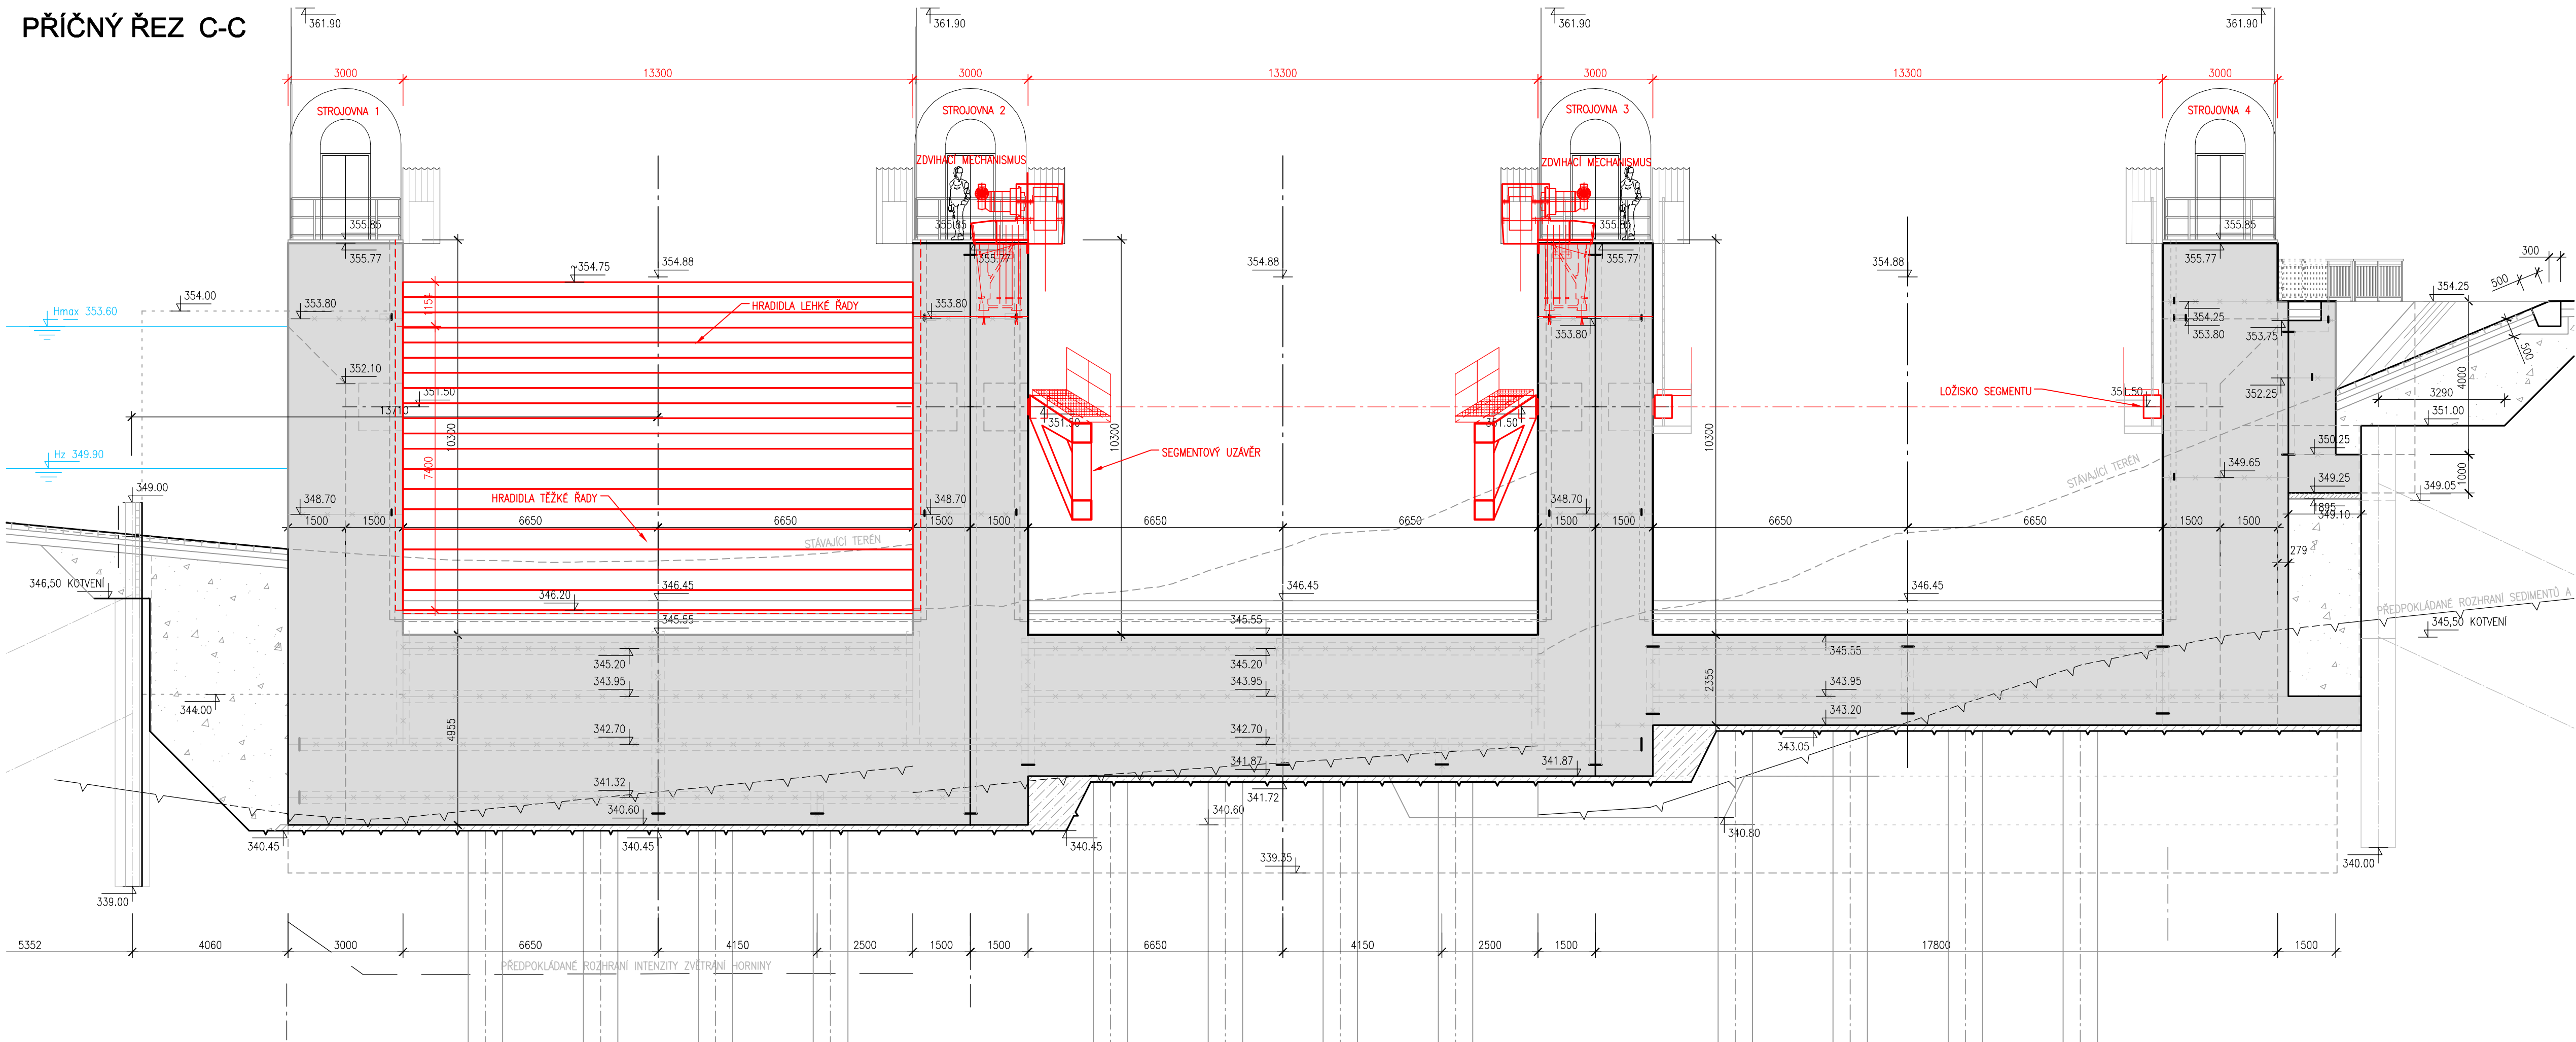

VÝŠKOVÝ SYSTÉM: BALT PO VYROVNÁNÍ



AQUATIS o.s. Botaničká 834/56, 602 00 Brno		Tel: +420 541 554 111 Fax: +420 541 211 205	E-mail: info@aquatis.cz http://www.aquatis.cz
Zodpovědný projektant ING. PETR TUPÝ	Hlavní inženýr projektu ING. JIRÍ ŠVANCARA	Vedoucí střediska ING. JIRÍ ŠVANCARA	
Vypracoval ING. MILOSLAV KUPSKÝ	Kontroloval ING. JAN SEHNAL	Zakázkové číslo 171260.31	
Datum ČERVEN 2019	Stupeň dokumentace DPS	Název souboru 21_00_2019dwg	

VD ORLÍK
ZABEZPEČENÍ VD PŘED ÚČINKY VELKÝCH VOD
PS 01 UZÁVĚRY VTKOVÉHO OBJEKTU - STROJNÍ ČÁST
21_2 VÝKRESOVÁ ČÁST

Příloha

PŘÍČNÝ ŘEZ C-C

Měřitko

Číslo přílohy **21_2.13**

POVODÍ VLTAVY, STÁTNÍ PODNÍ