




PŘÍČNÝ ŘEZ A-A
M 1 : 25

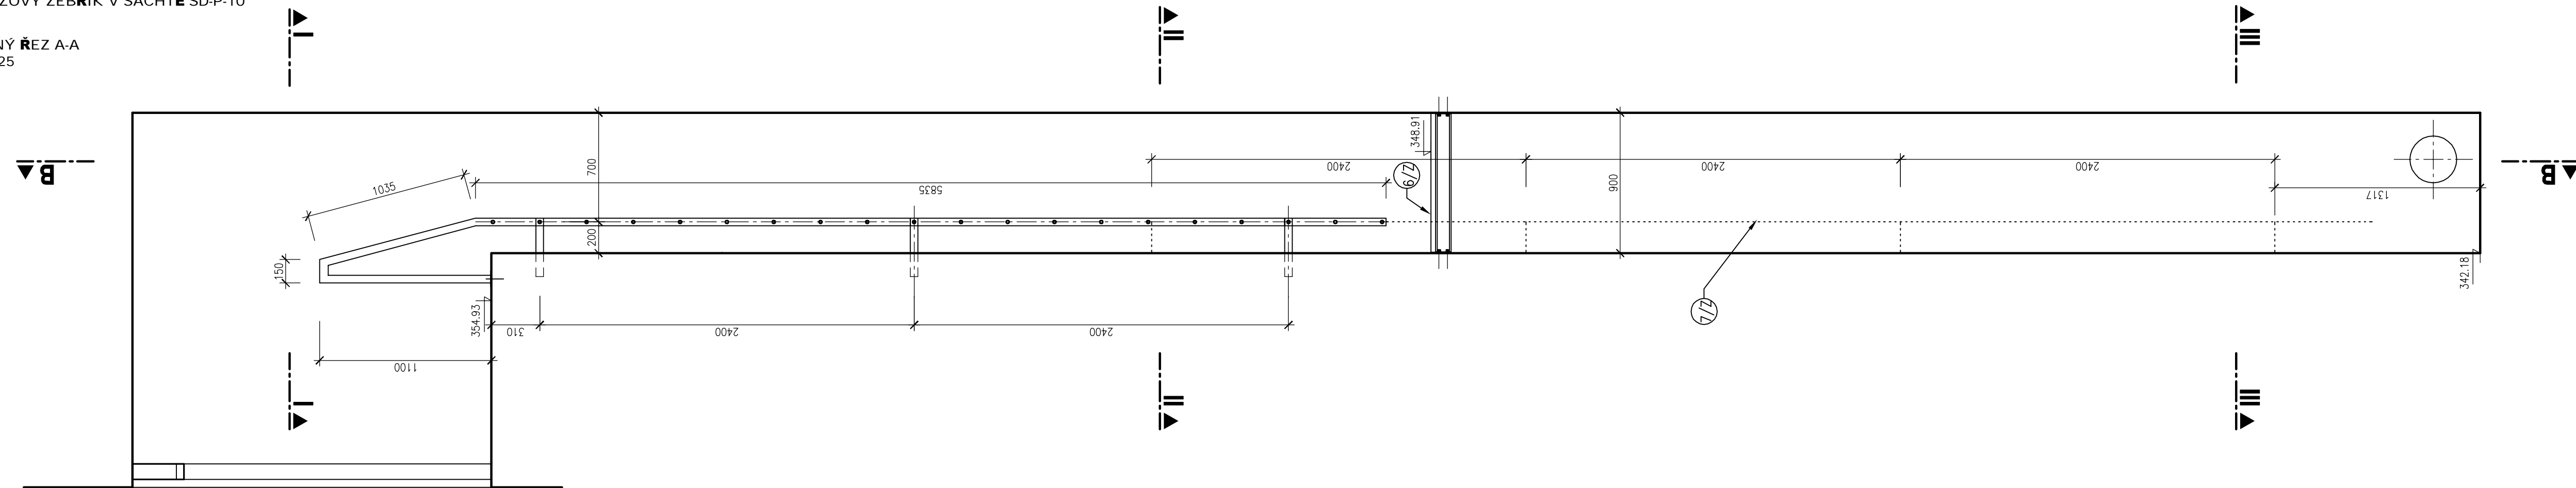


PŘÍČNÝ ŘEZ B-B
M 1 : 25

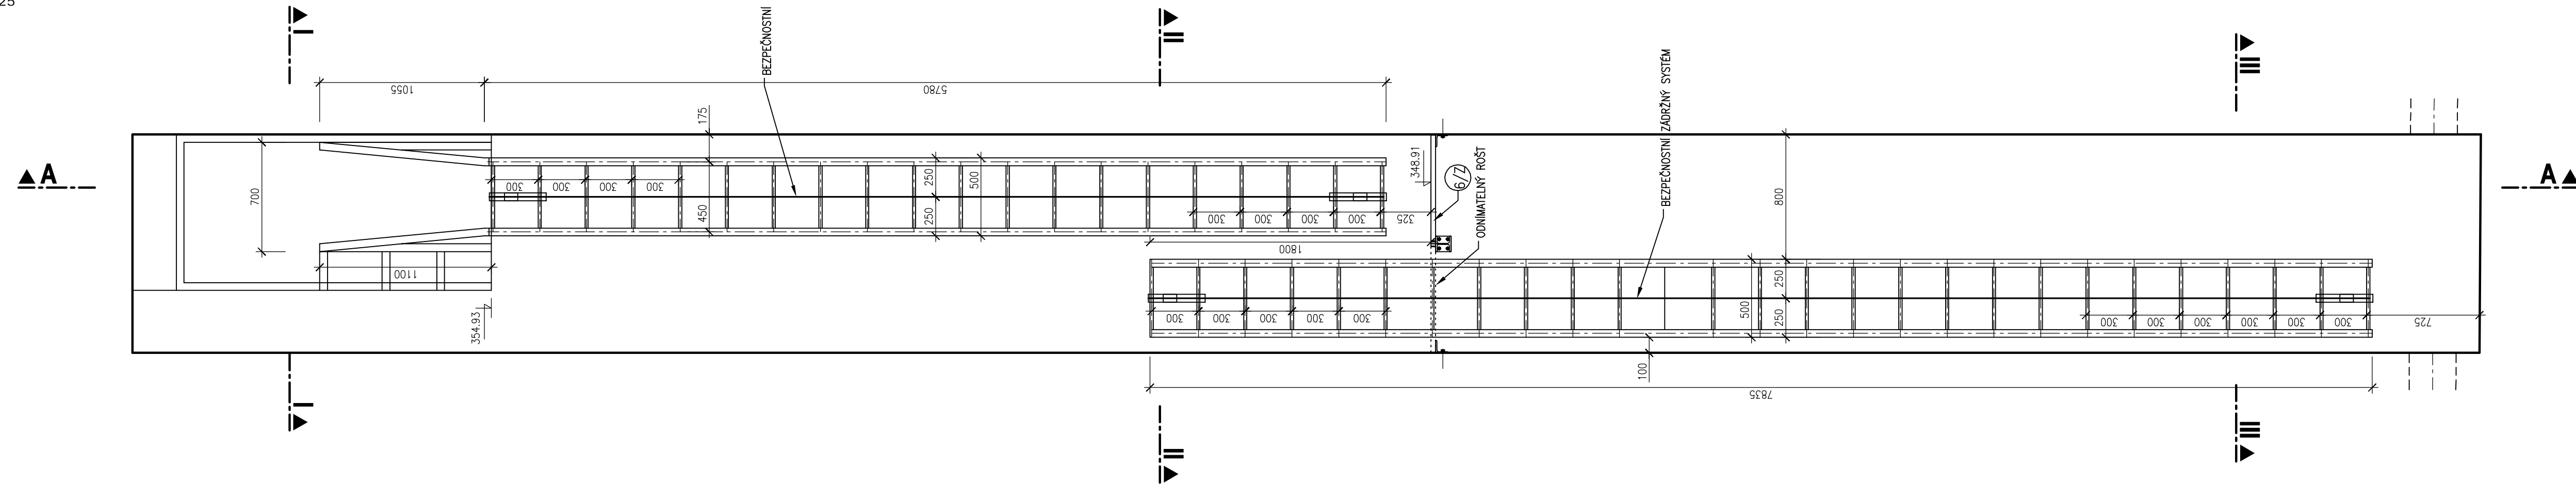


PŮDORYS ŘEZ
M 1 : 25

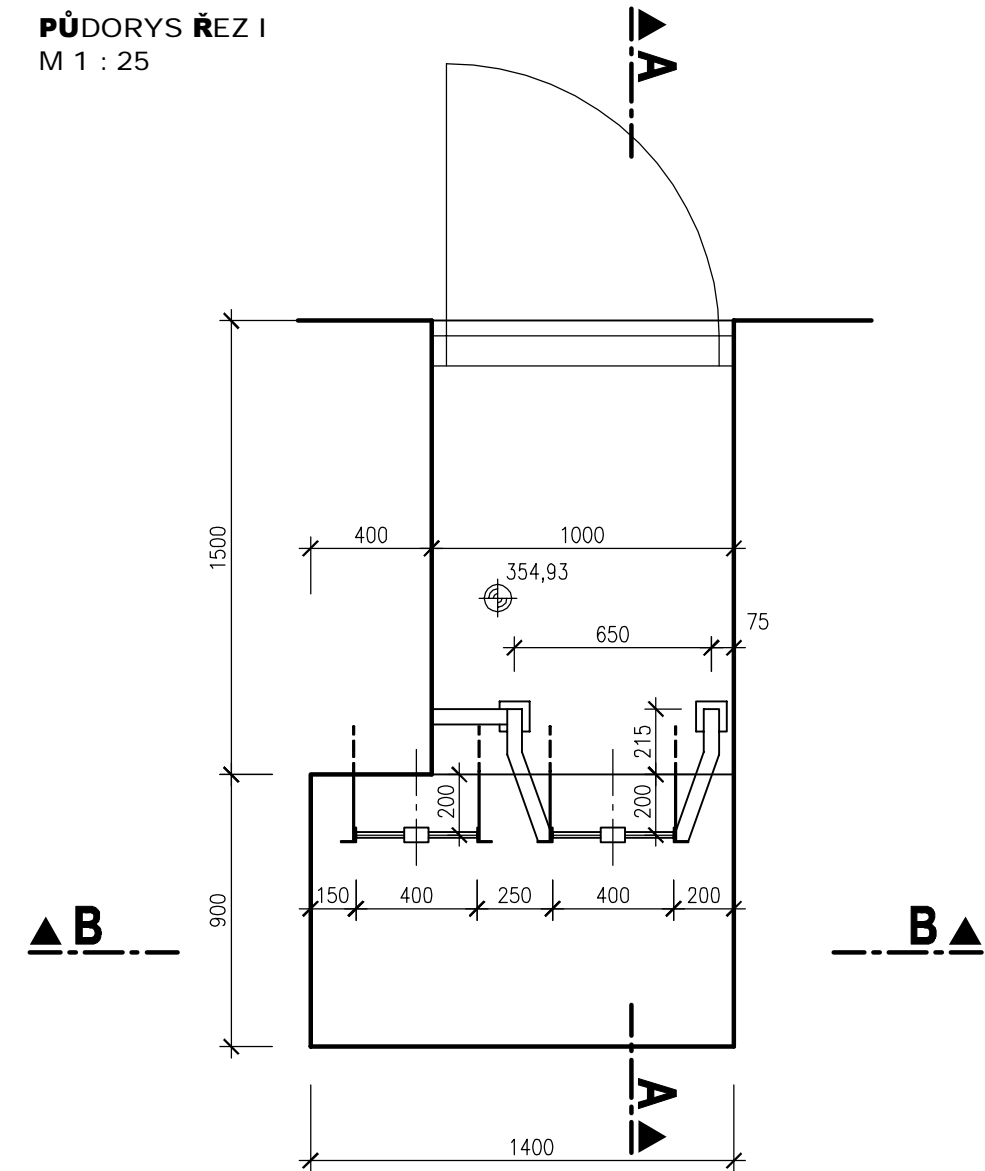

PŮDORYS ŘEZ III
M 1 : 25

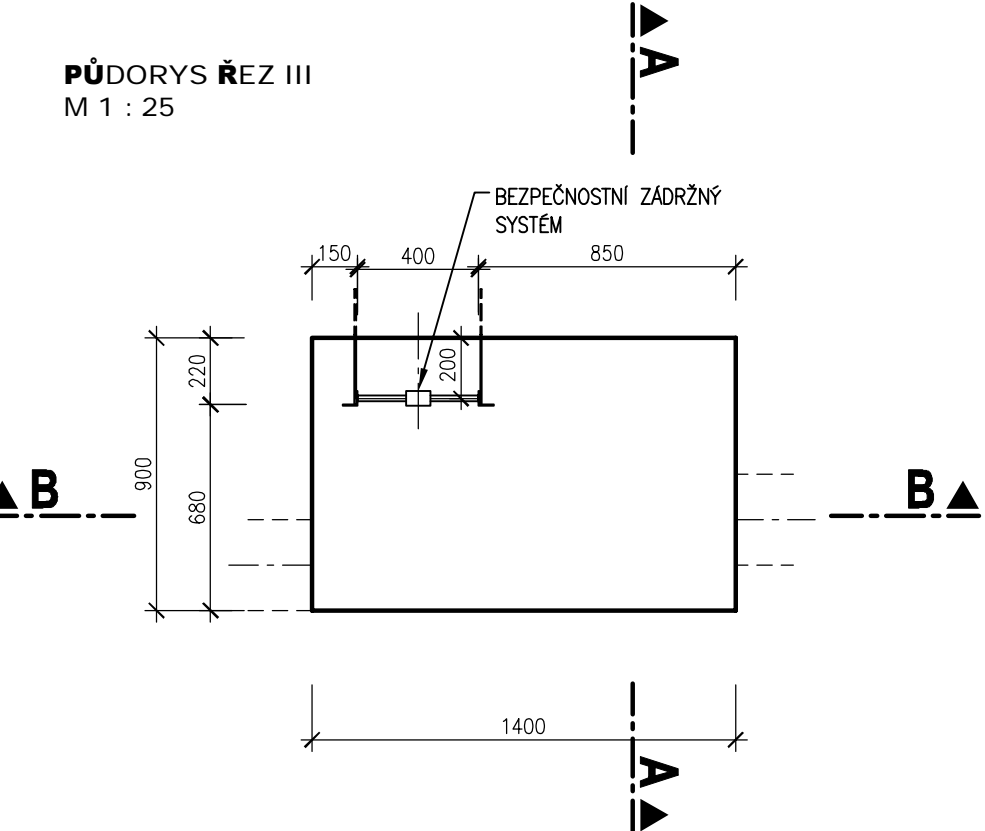

PŮDORYS ŘEZ II
M 1 : 25

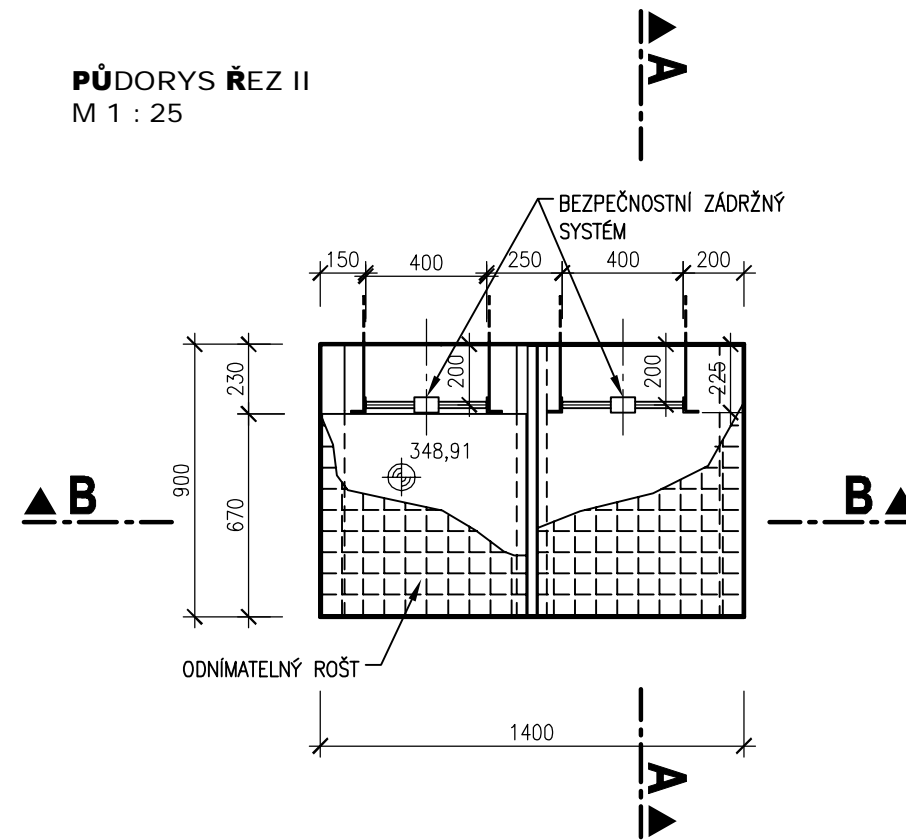

SOUŘADNÝ SYSTÉM: S-JTSK
VÝŠKOVÝ SYSTÉM: BALT PO VYROVNÁNÍ

