


Km 0,069 81
M 1:100

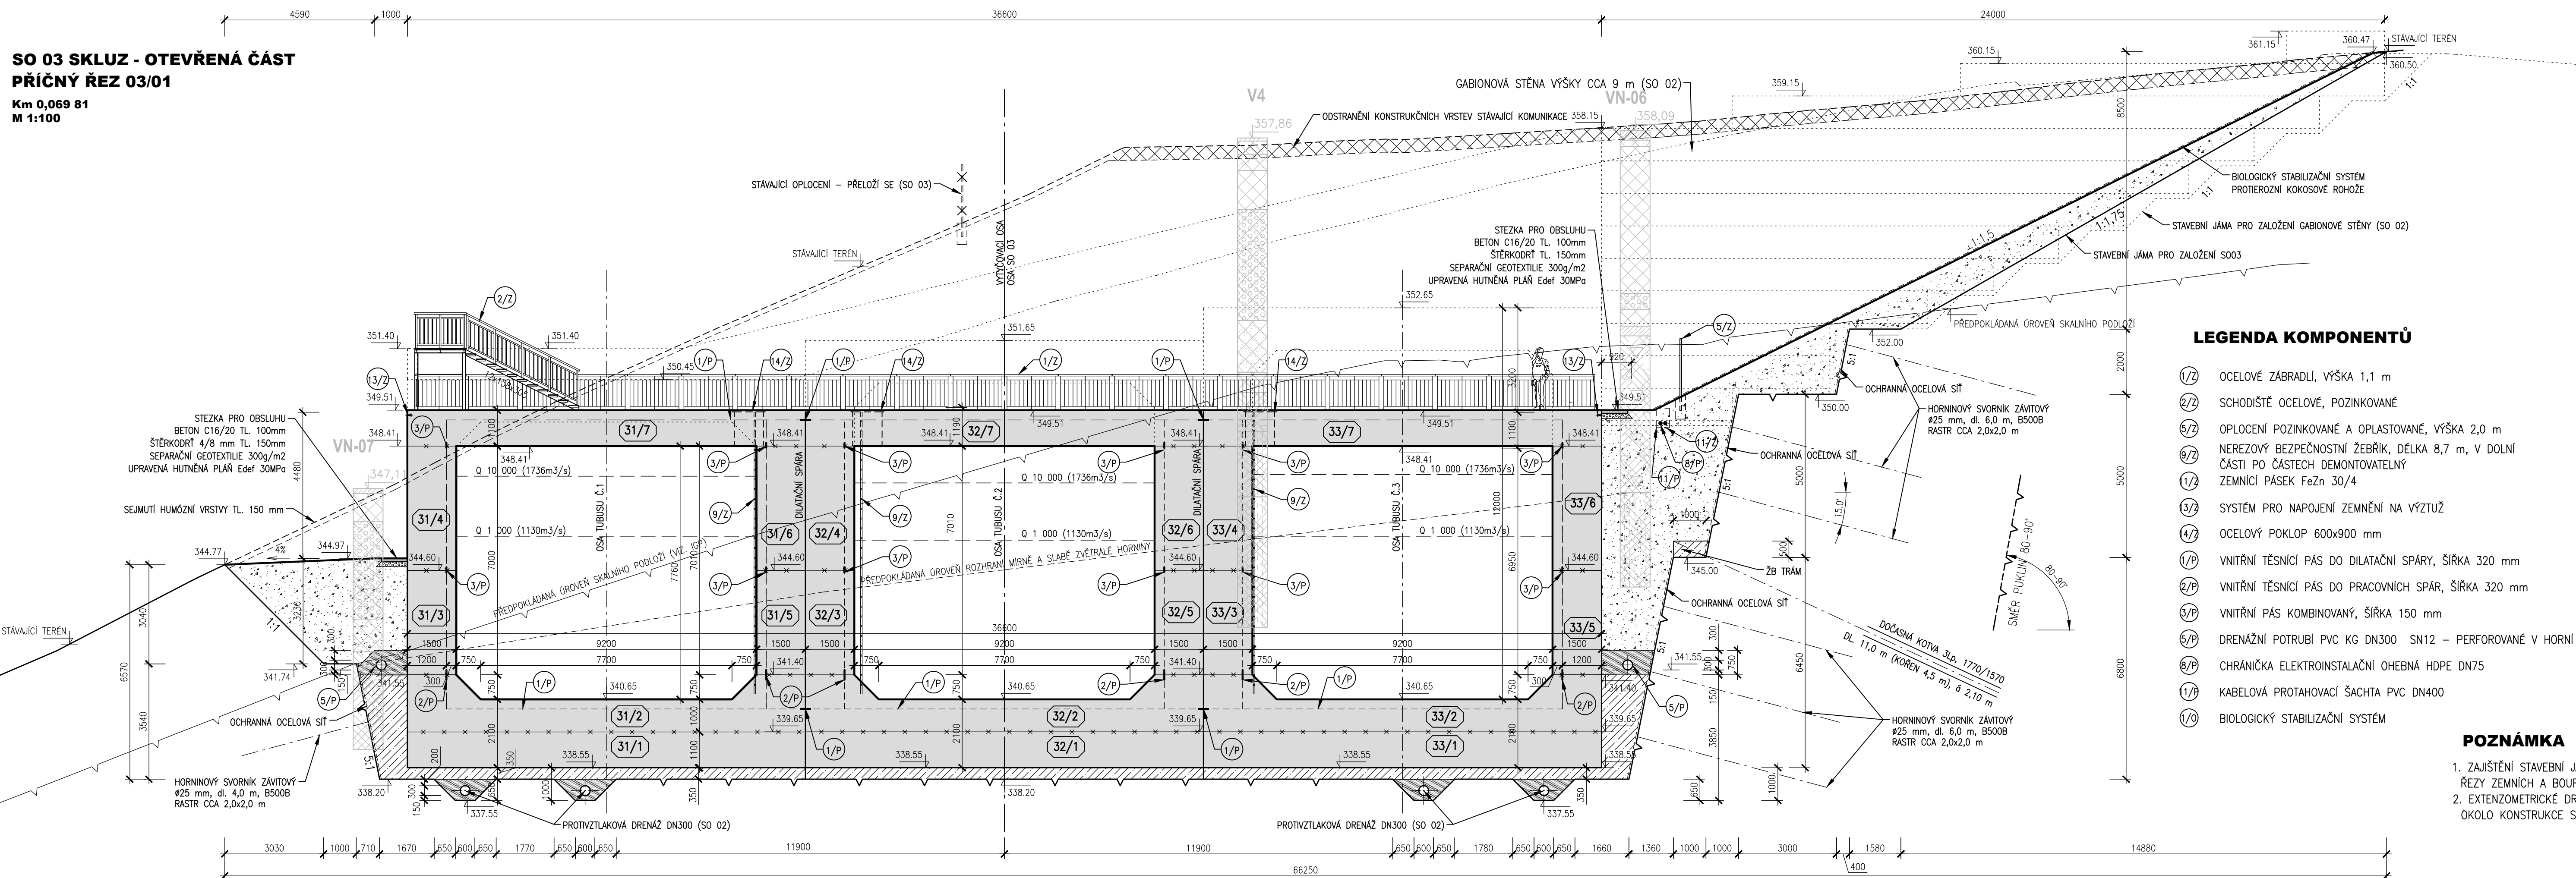

V4



100

☐ PREFABRIKOVANÉ DÍLCY

 PODKLADNI BETON C30

STĚRKOVÝ OBSYP, ID=
FRAKCE 4-8mm

TL. 150 mm
HUTNĚNÝ ZÁSYB

—x—x— PRACOVNÍ SPÁRA

PREDPOKLADANÝ PRŮB
SKALNÍHO PODLOŽÍ

MÍRNĚ A SLABĚ ZVĚTR

SYSTEM BUILT BY VIKING

QUALITY

Tel: +420 541 554 111 E-mail: info@aquatis.cz
Fax: +420 541 211 205 <http://www.aquatis.cz>

Kontroloval	Zakázkové číslo
MS. JAN SEHNAL	17101031

03_00_350_pricne_rezy.dwg

VD PRED UCINKY VELKÝCH VOD

Číslo přílohy

ROVODÍ VLTAVY STÁTNÍ PODNIK
