




PODÉLNÝ ŘEZ I-I

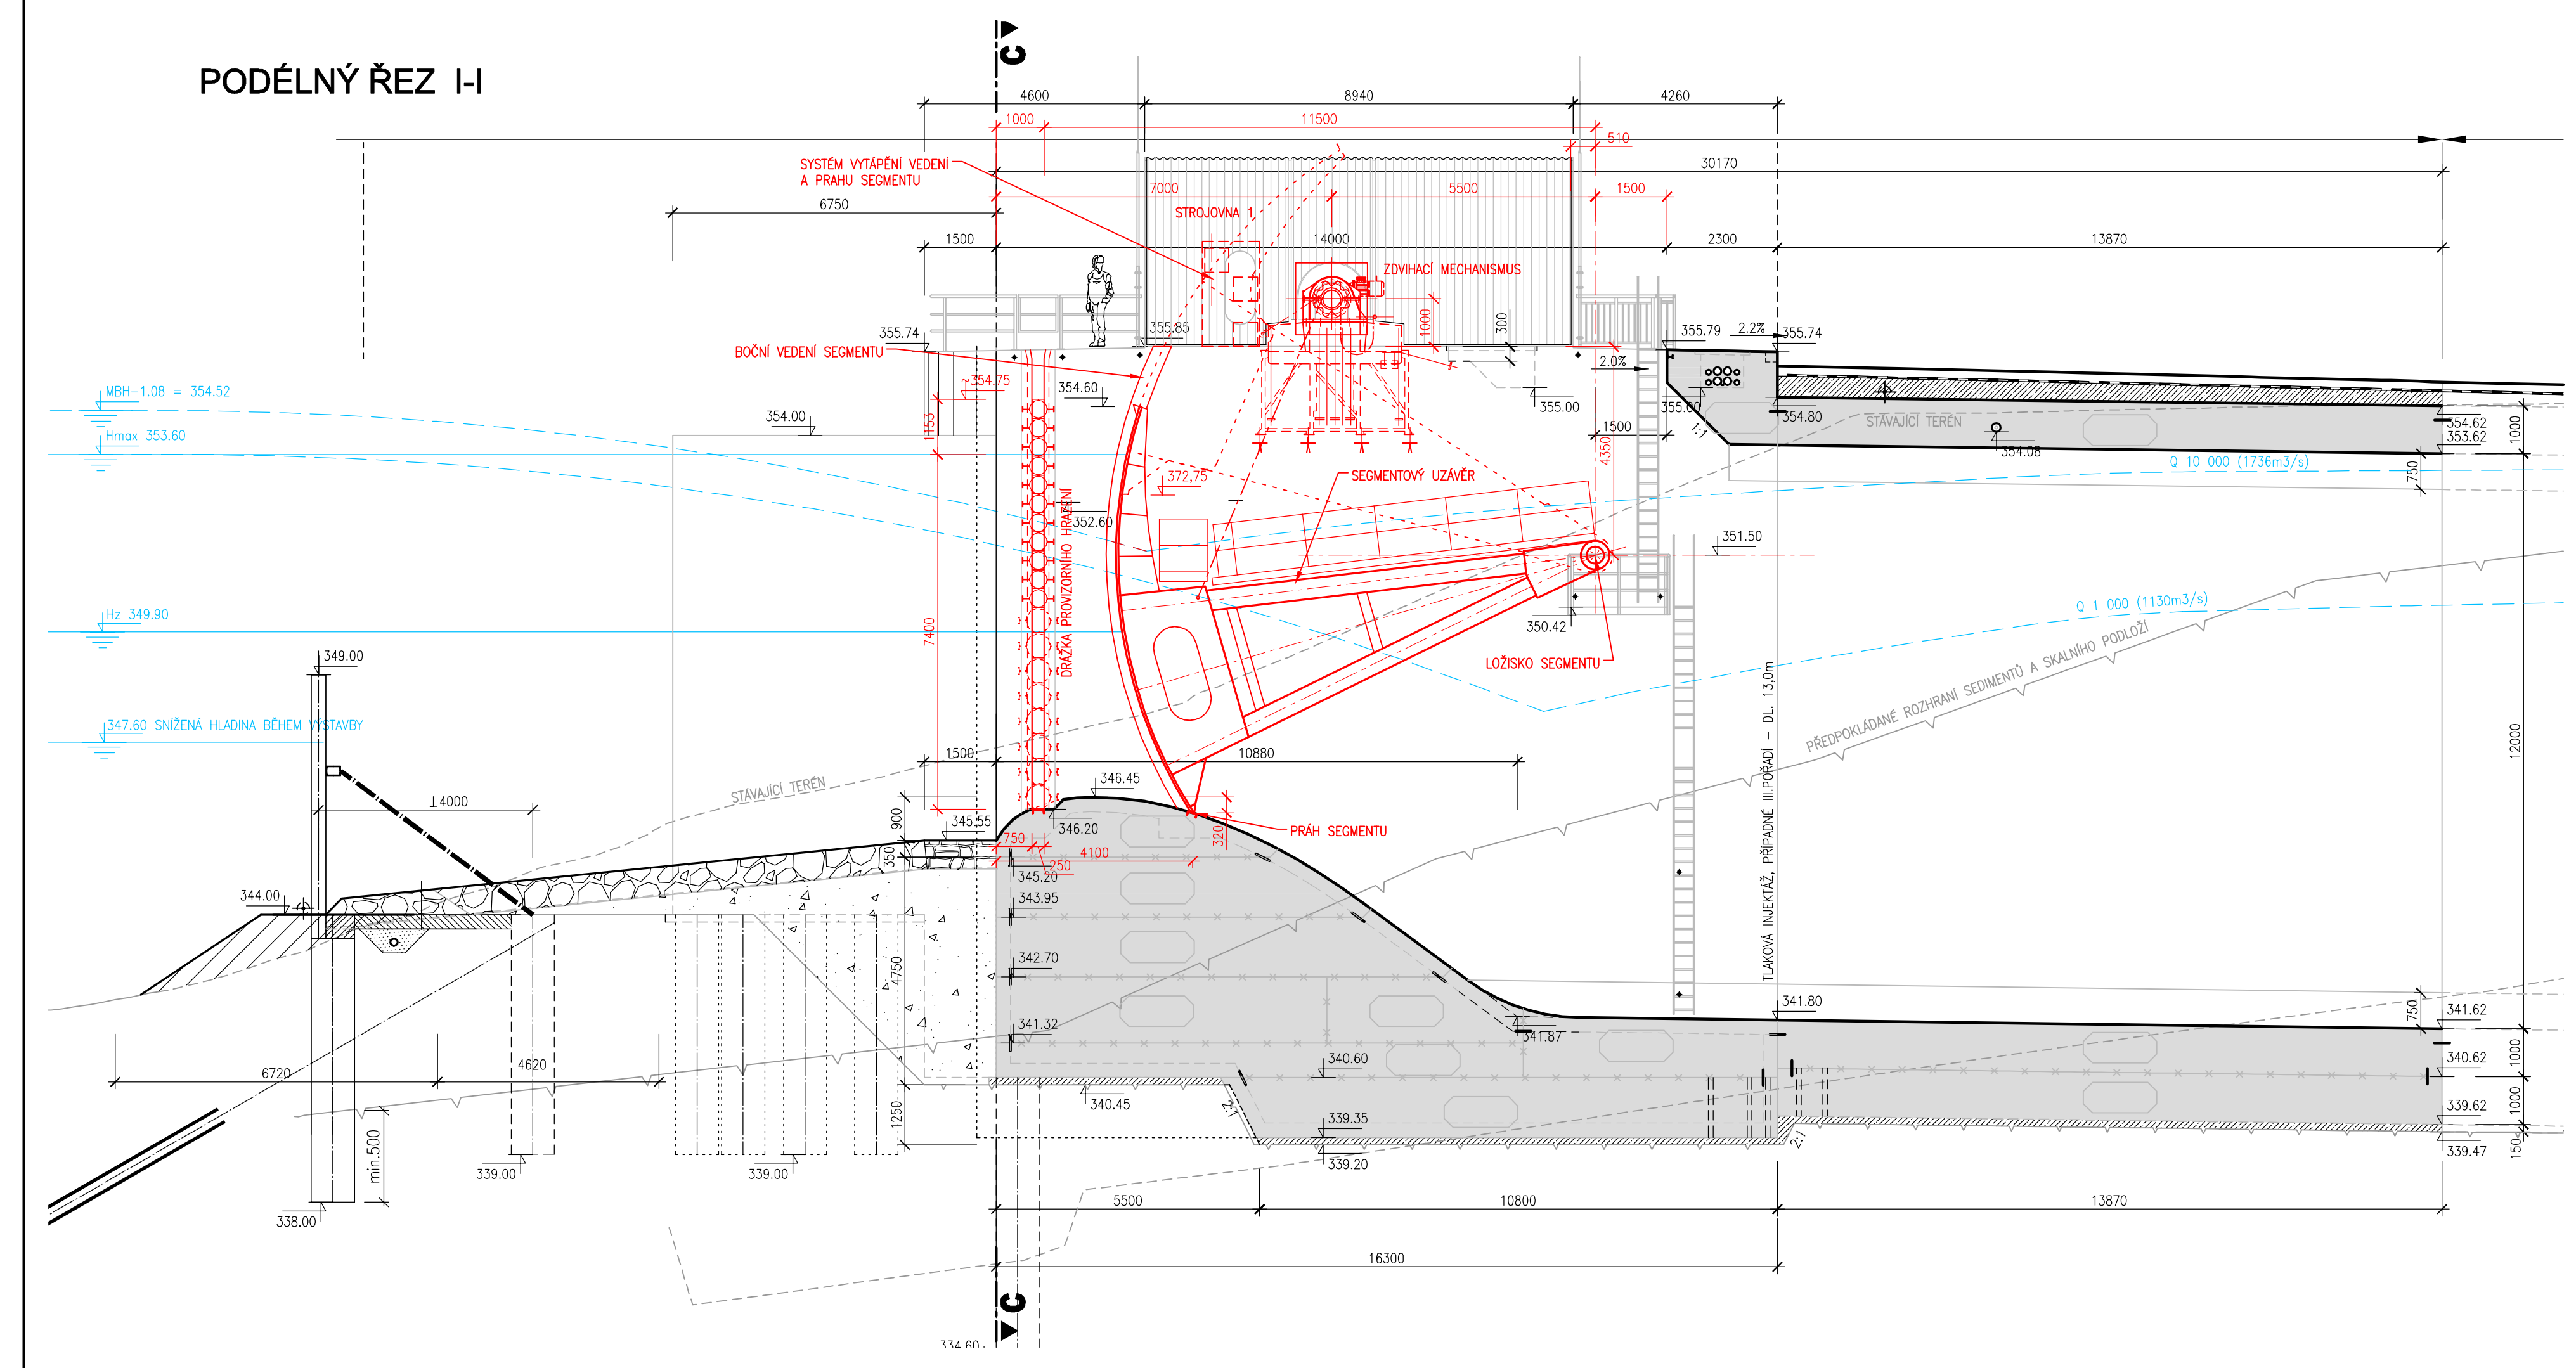

PODÉLNÝ ŘEZ II-II

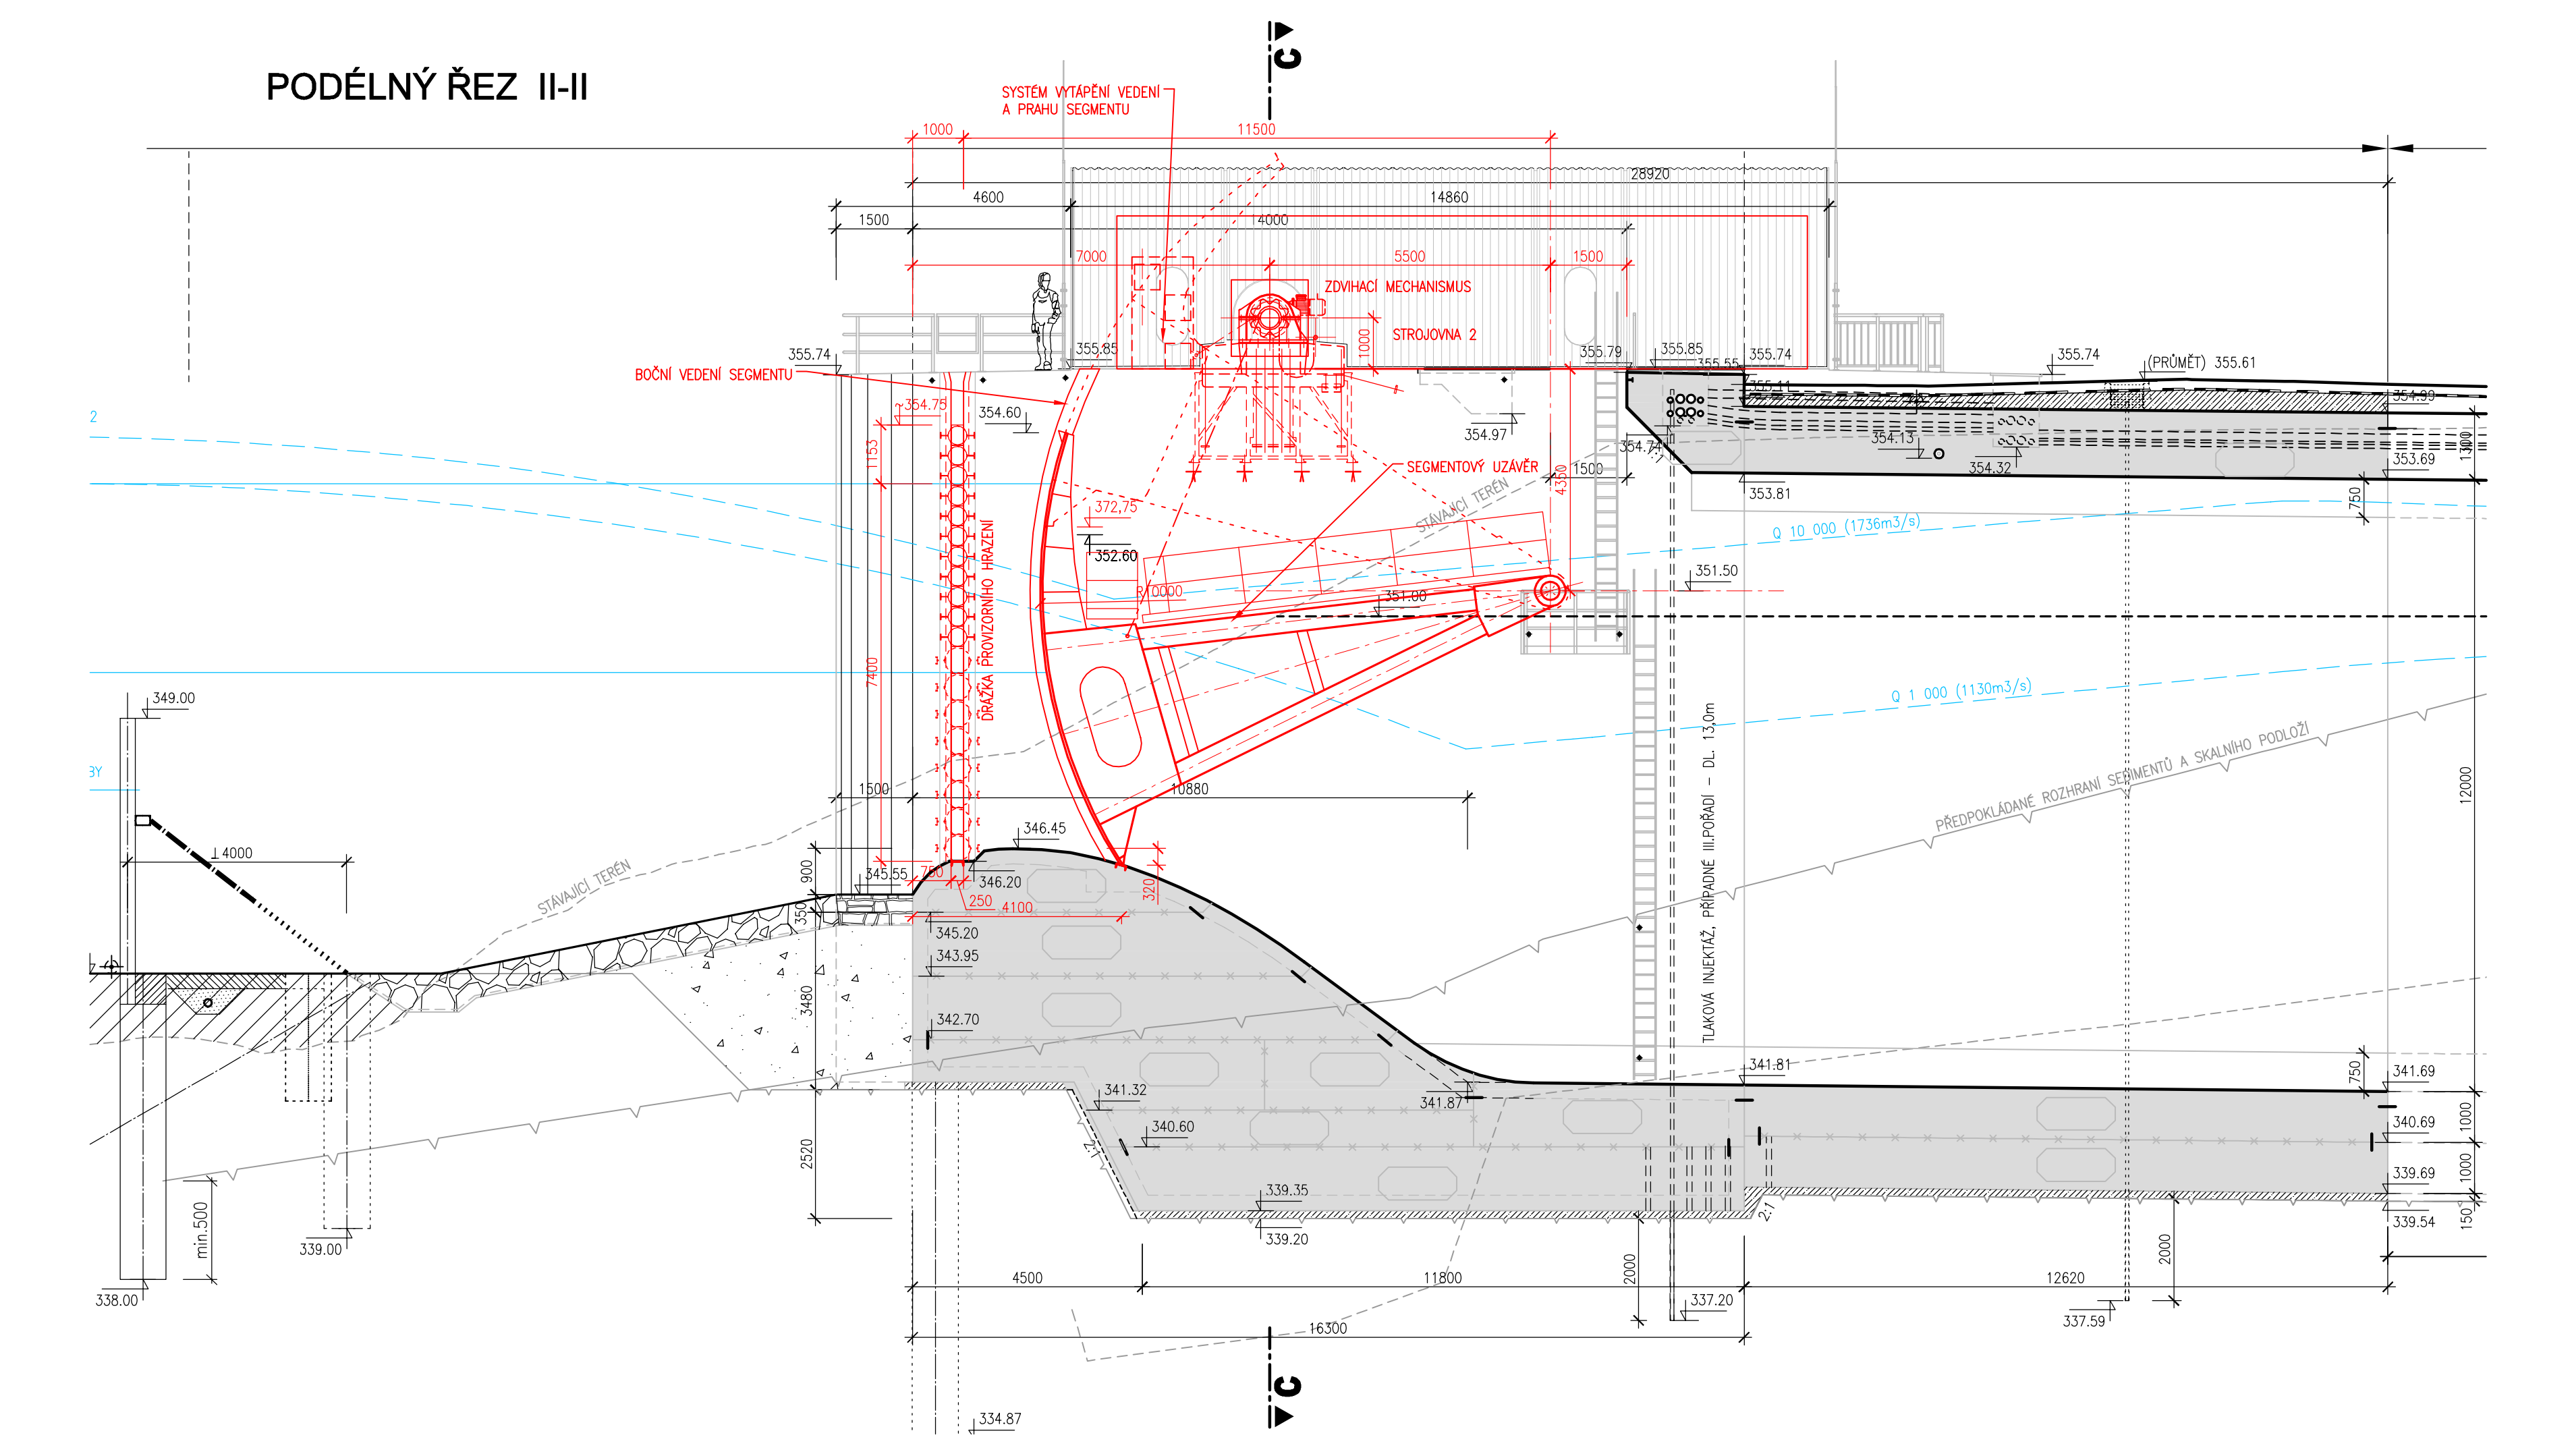

PODÉLNÝ ŘEZ III-III

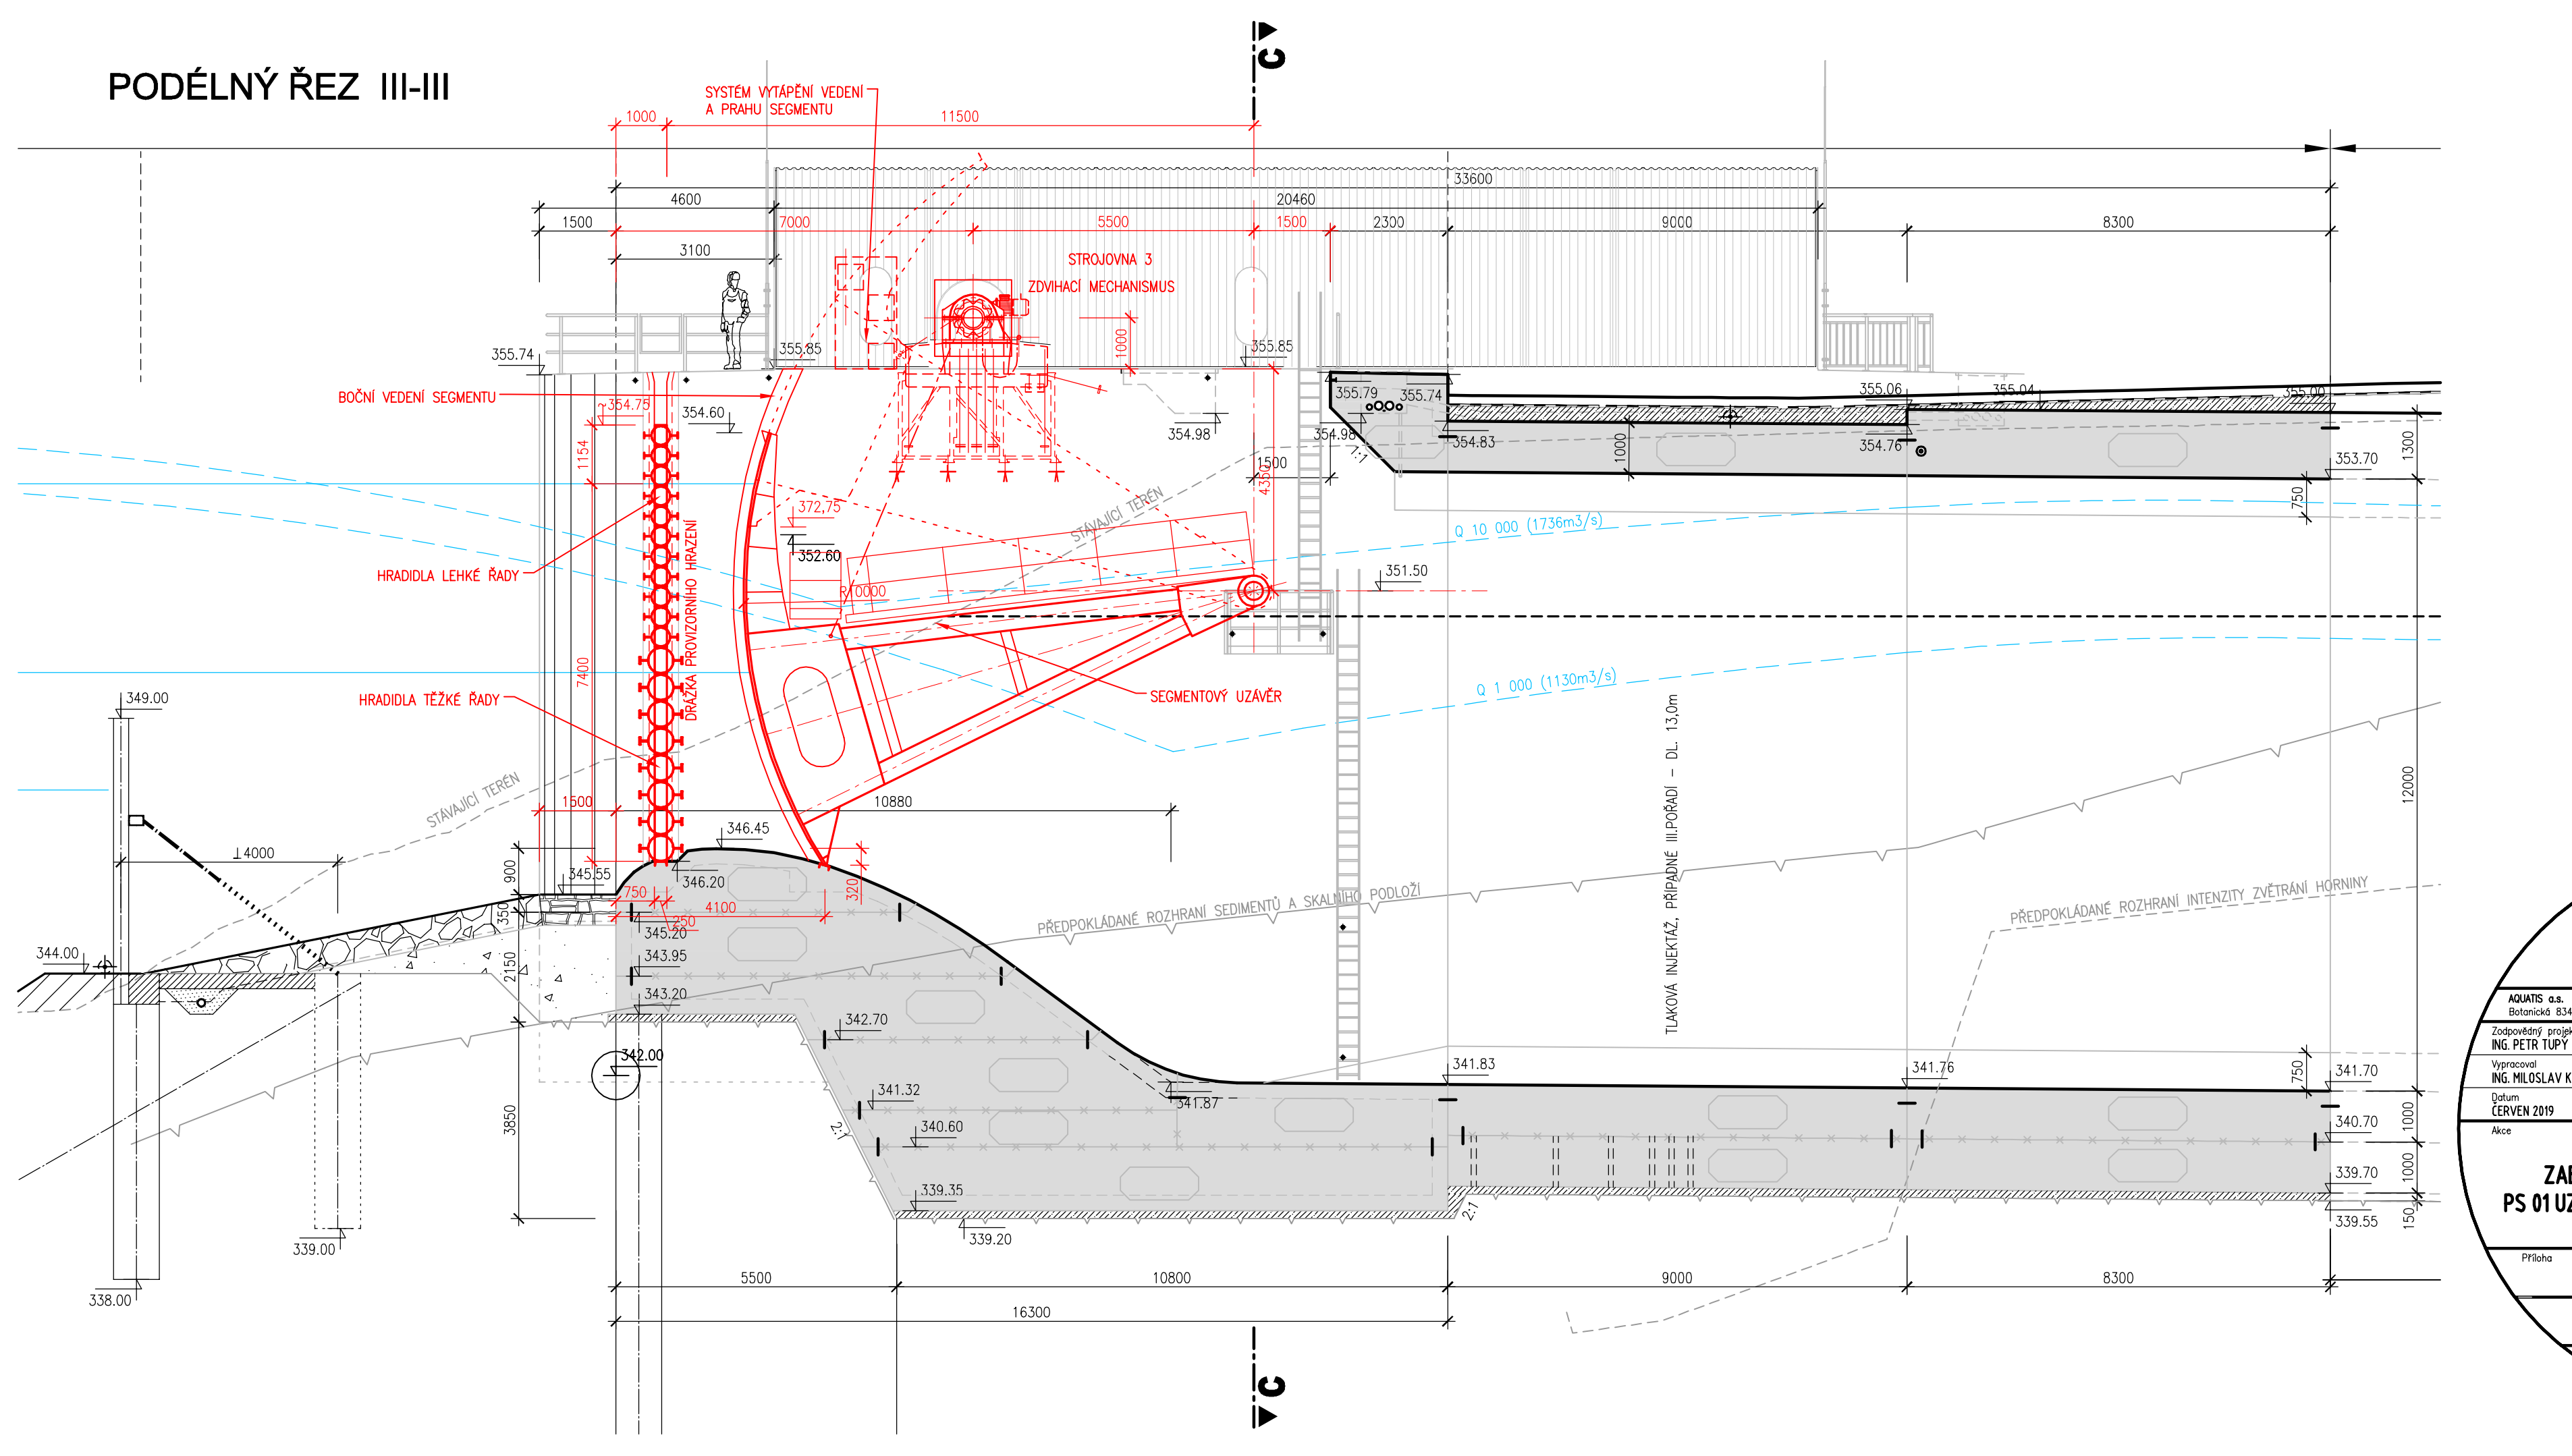

VÝKOVÝ SYSTÉM BALT PO VYROVNÁNÍ

AQUATIS

AQUATIS s.r.o.
Březová 1334/56, 602 00 Brno
Tel: +420 541 554 111
Fax: +420 541 211 205
E-mail: info@aquatis.cz
http://www.aquatis.cz

Zodpovědný projektant
ING. PETR TUPÝ

Hlavní zhotovitel projektu
ING. JIRÍ ŠVANCARA

Vedoucí střediska
ING. JIRÍ ŠVANCARA

Vypracoval
ING. MIROSLAV KUPSKÝ

Kontroloval
ING. JAN SEHNAL

Zakázka číslo
171248/31

Datum
ČERVEN 2019

Stupeň dokumentace
DPS

Název souboru
Z1_00_2019.dwg

Průřez
PODÉLNÝ ŘEZ I-I, II-II, III-III

Mřížko
1:100

Číslo přílohy
Z1_2.1.2

Objednatel
POVOŘÍ VLTAVY, STÁTNÍ PODNIK